
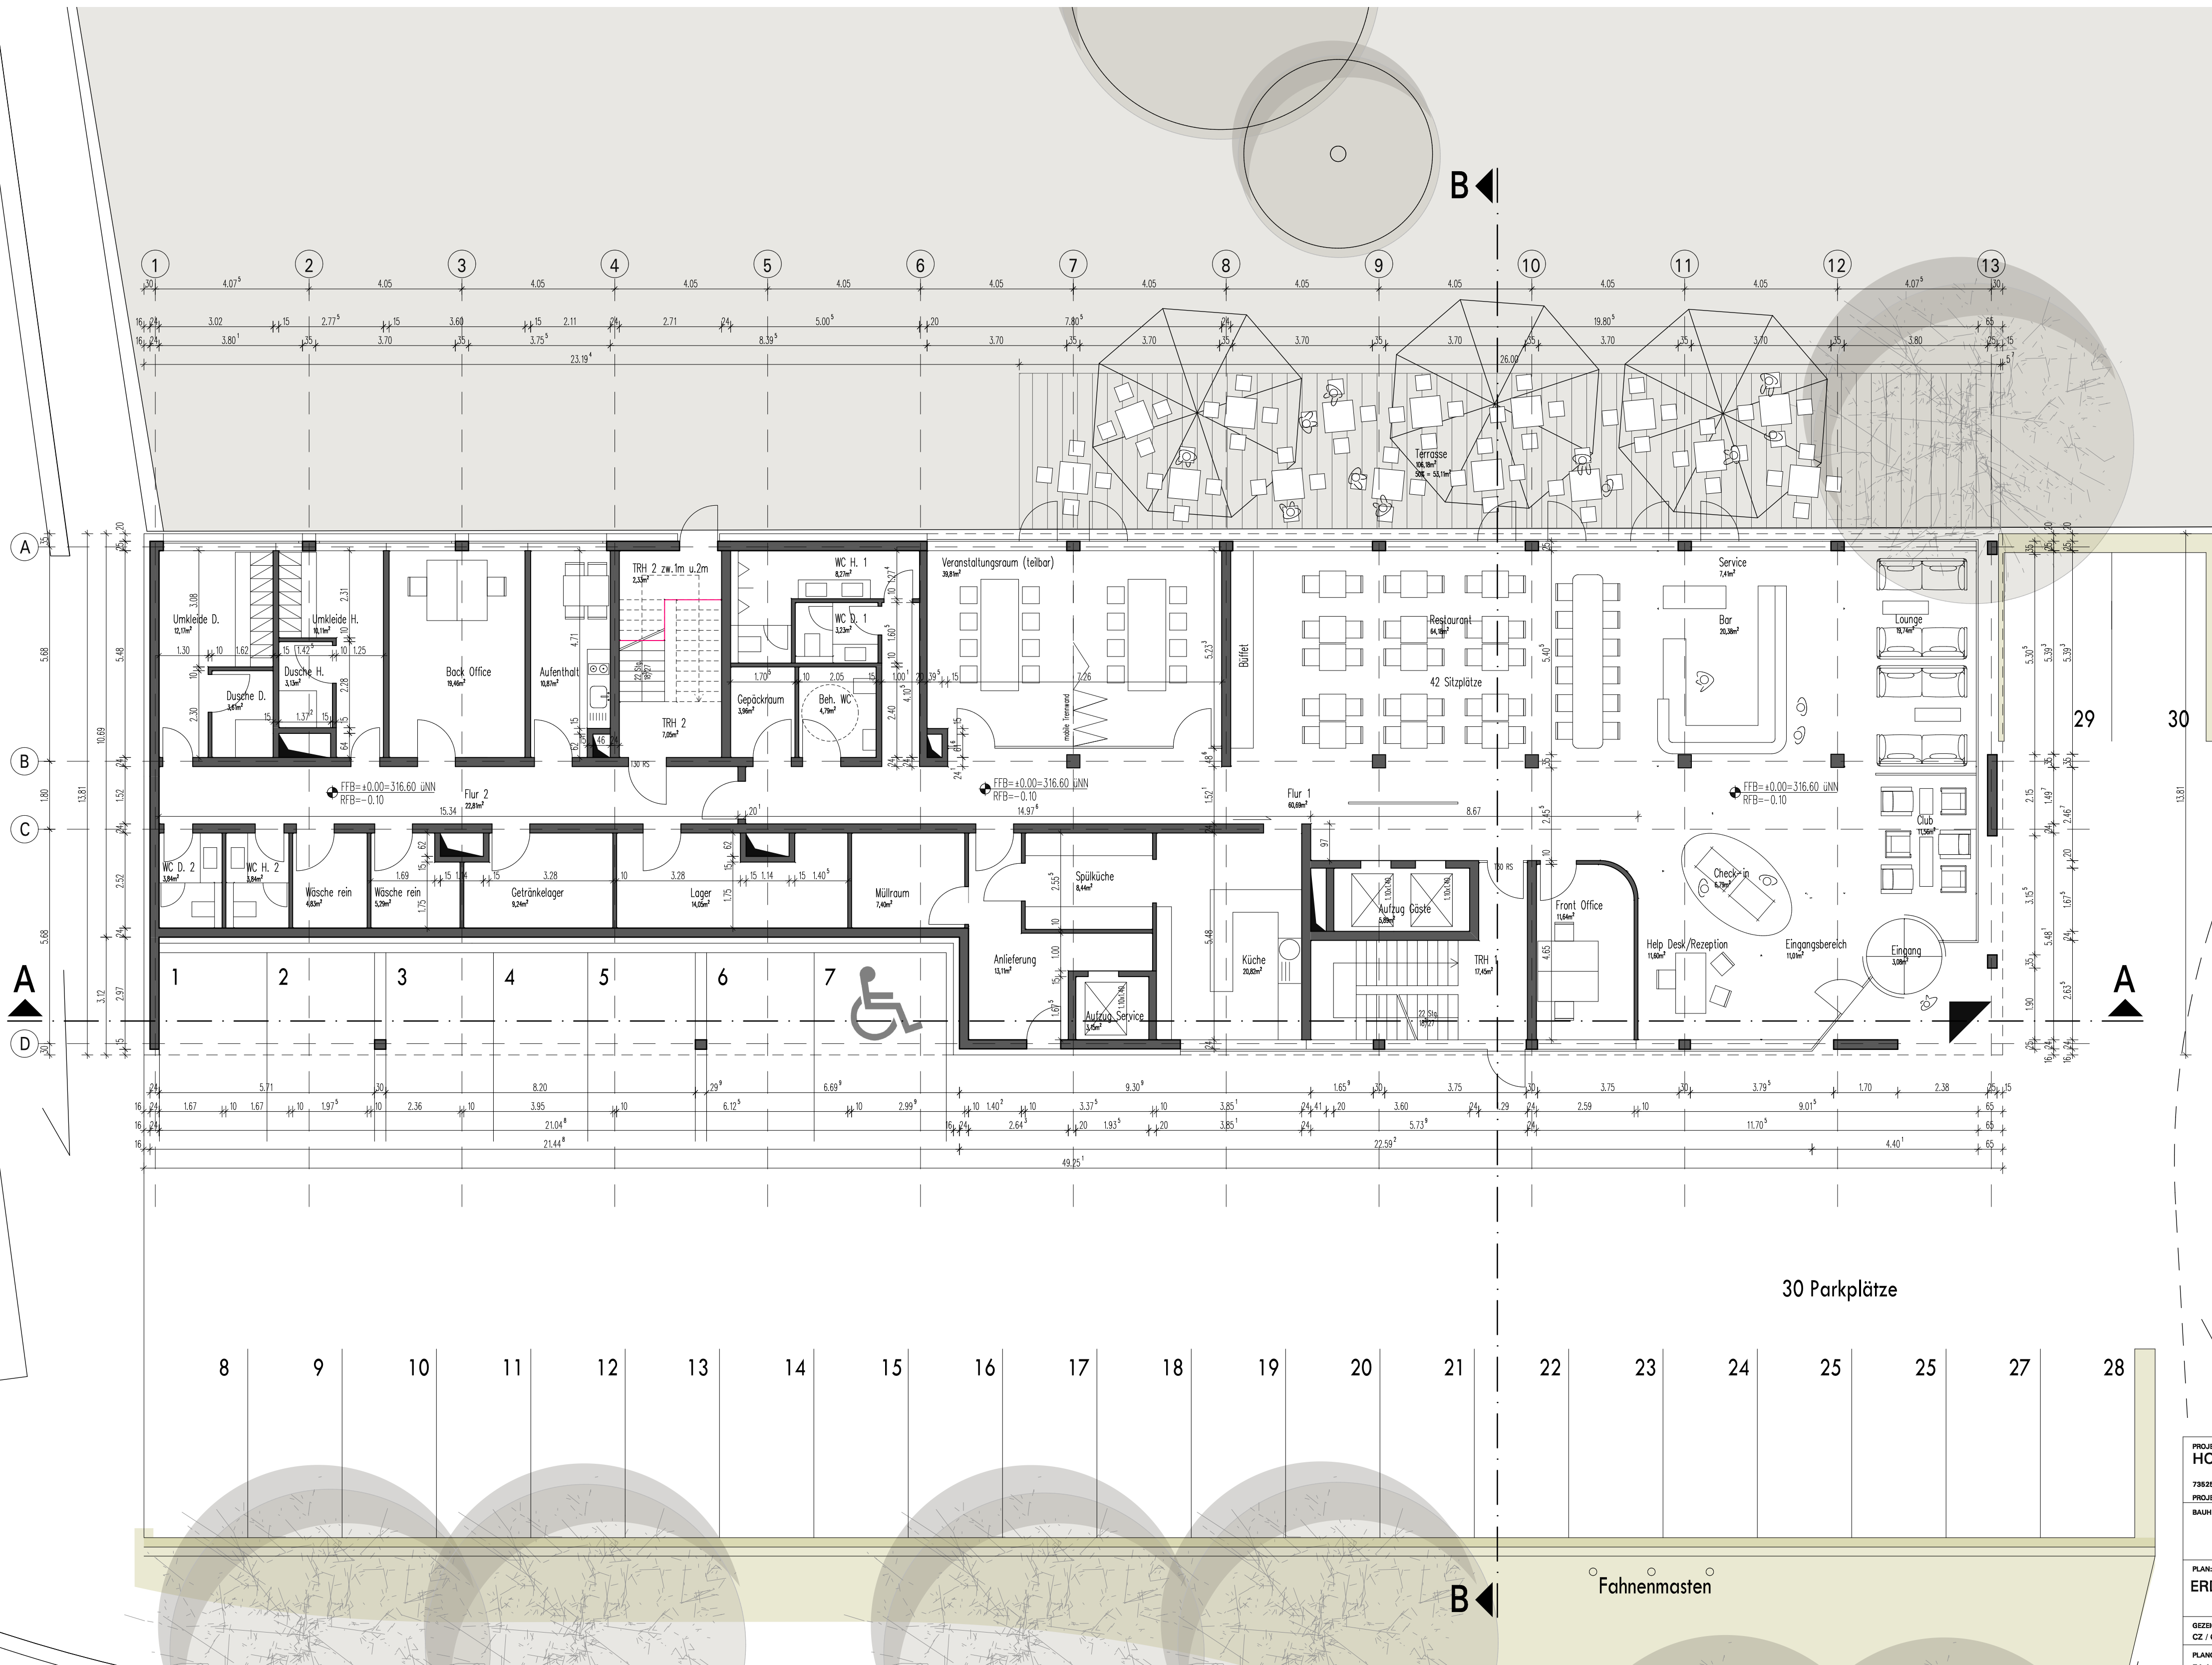


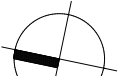

|   |          |                                                                                       |
|---|----------|---------------------------------------------------------------------------------------|
| PROJEKT:<br><b>HOTEL AM REMSPARK</b>                                                                  |          |  |
| 73526 SCHWÄBISCH GMÜND<br>PROJEKTNR.: Q11 64 83                                                       |          |                                                                                       |
| BAUHERR:                                                                                              |          |                                                                                       |
|   |          |                                                                                       |
| PLAN:                                                                                                 |          | PLANSTAND:                                                                            |
| <b>ERDGESCHOSS</b>                                                                                    |          | 11.02.2013                                                                            |
| GEZEICHNET:                                                                                           | GEPROBT: | MASSSTAB:                                                                             |
| CZ / OS                                                                                               |          | 1 :100                                                                                |
| PLANGRÖSSE:                                                                                           |          | PLAN NR.:                                                                             |
| 74,4 x 47,0                                                                                           |          | <b>03</b>                                                                             |
| Iain architekten Generalplaner Projekt GmbH<br>STUTTGARTER STRASSE 201 70460 Aalen, Tel.: 07361-96650 |          |                                                                                       |