


Diese Zeichnung ist Eigentum der IGA Architekten. Sie darf gemäß §§ 1, 2 und 11ff. UmG und 823 BGB ohne unsere schriftliche Genehmigung weder vervielfältigt noch unbefugt verwendet werden, noch Dritten zur Einsicht überlassen oder in sonstiger Weise inhaltlich mitgeteilt werden!

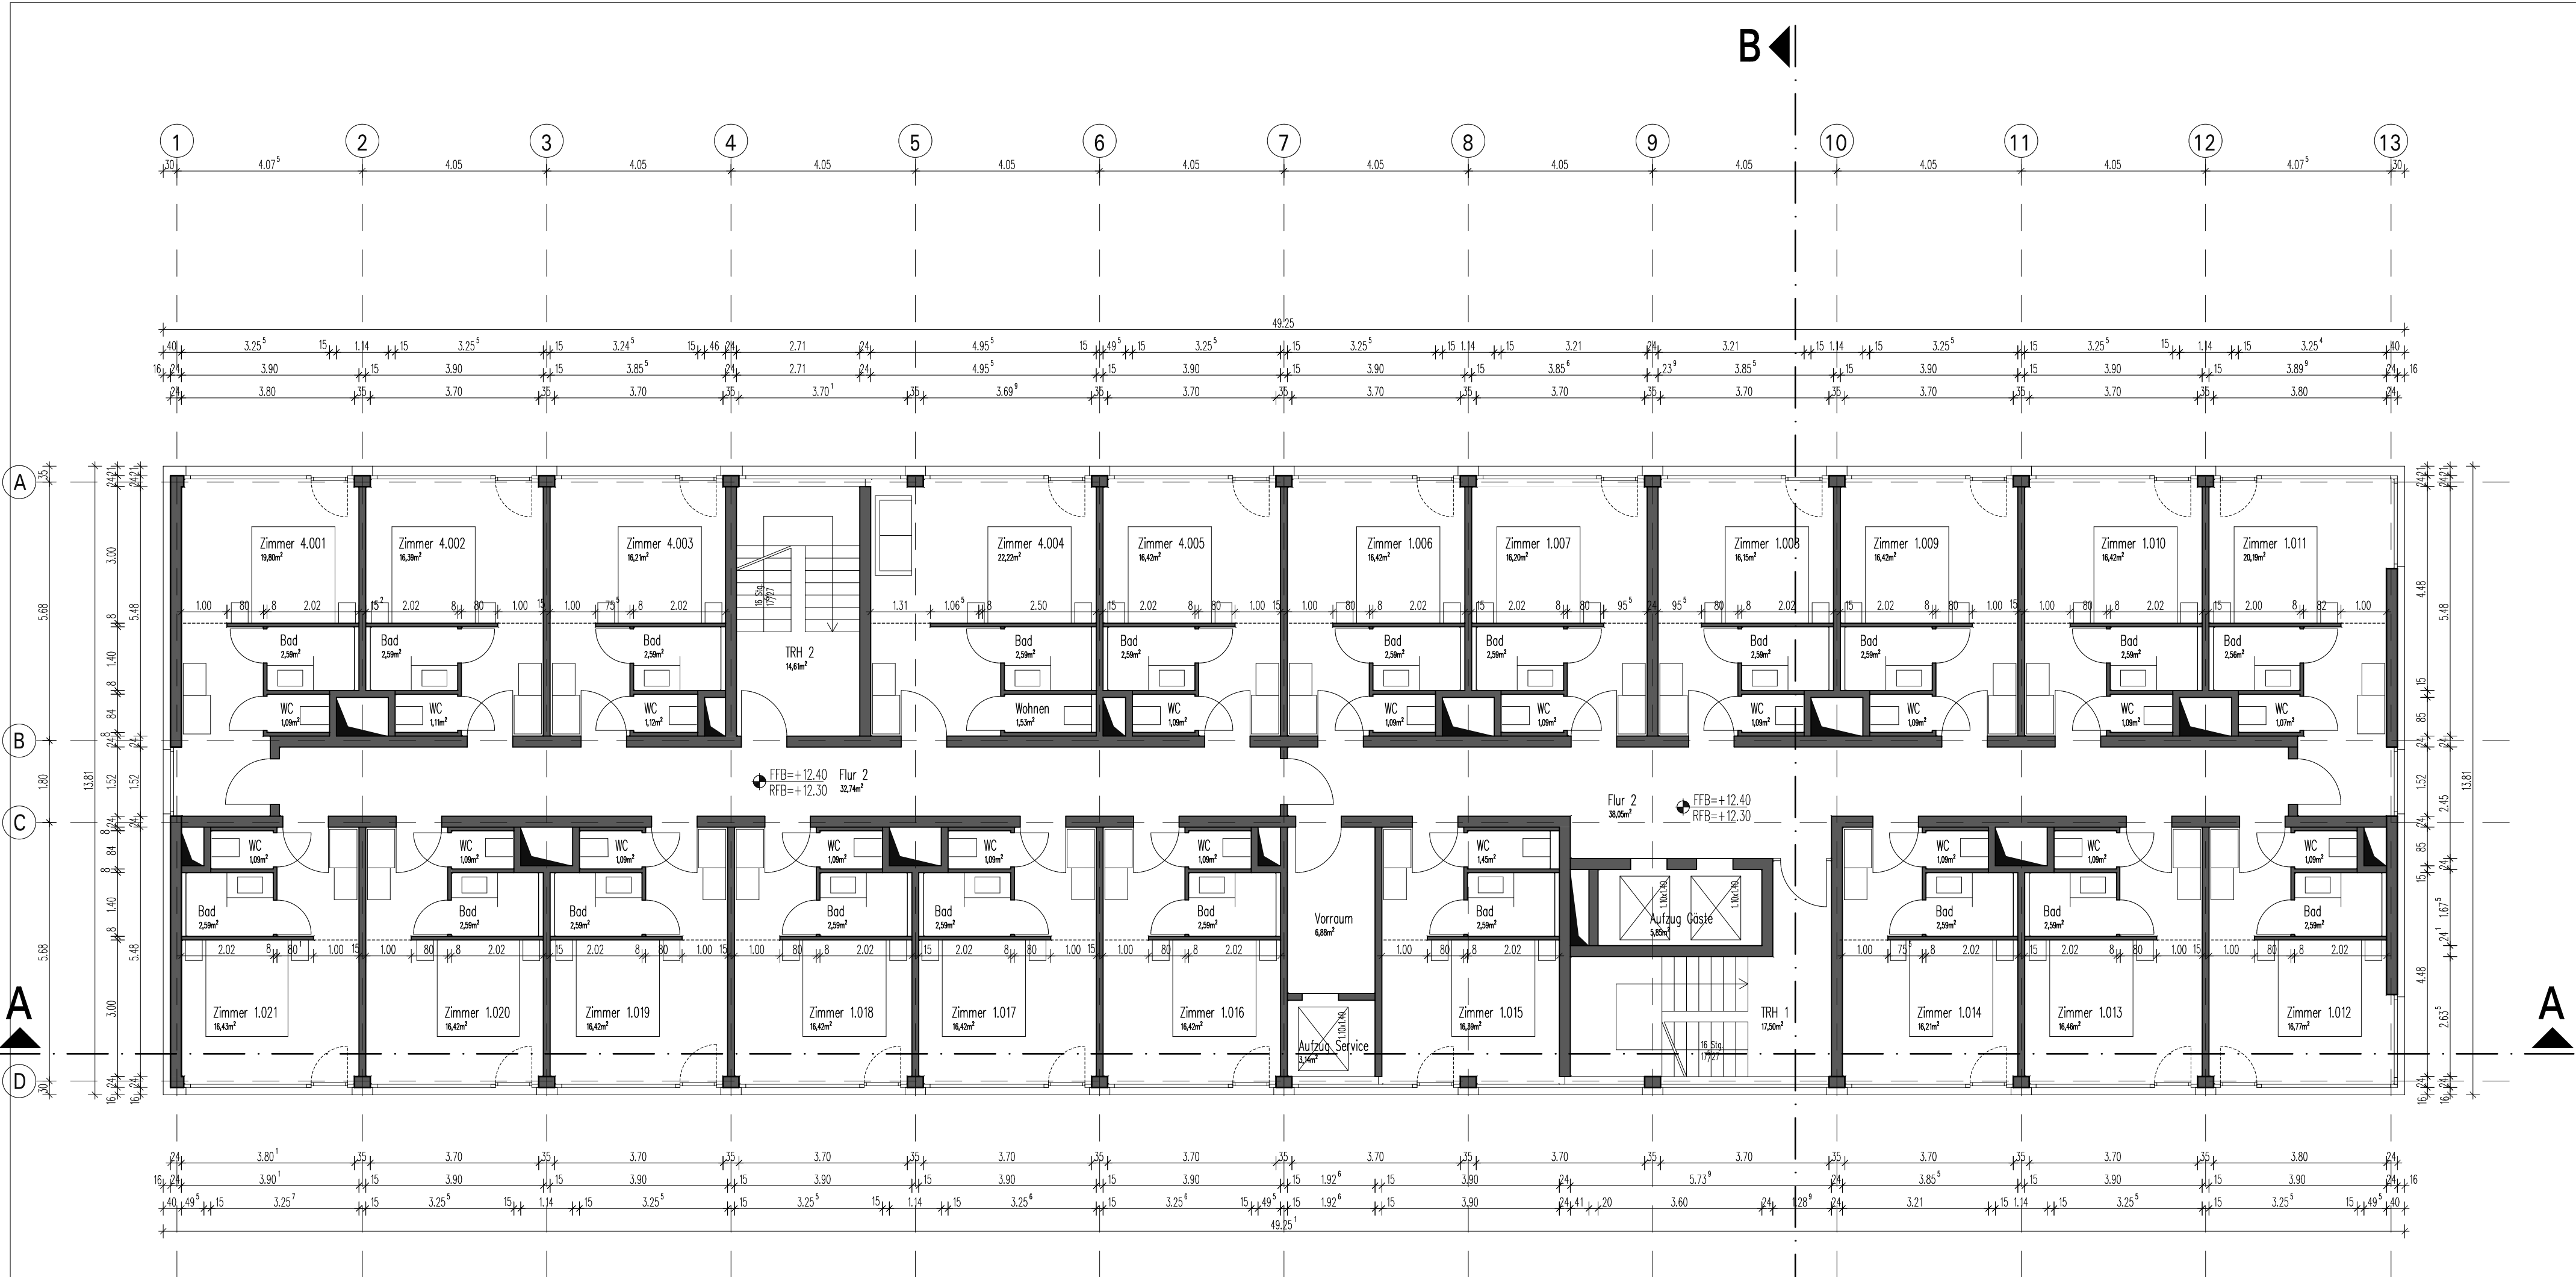

PROJEKT: HOTEL AM REMSPARK 73626 SCHWÄBISCH GÜND PROJEKTNR.: G11 54 93 BAUHERR:			ANERKANNT:
PLAN: 4. OBERGESCHOSS			
GEZEICHNET: CZ / OS	GEPRÜFT:	GEÄNDERT:	PLANSTAND: 11.02.2013
PLANGRÖSSE: 59,4 x 42,0			MASSTAB: 1:100
PLAN NR: 07			
iain architekten Generalplaner Projekt GmbH BISLINSTRASSE 69/70BIS 71 73460 AULIN TEL.: 07141 9988-0			