


Diese Zeichnung ist Eigentum der Iain Architekten. Sie darf gemäß § 11, 2 und 11ff. Urh.G. und 823 BGB ohne unsere schriftliche Genehmigung weder vervielfältigt noch unbefugt verwendet werden, noch Dritten zur Einsicht überlassen oder in sonstiger Weise inhaltlich mitgeteilt werden!

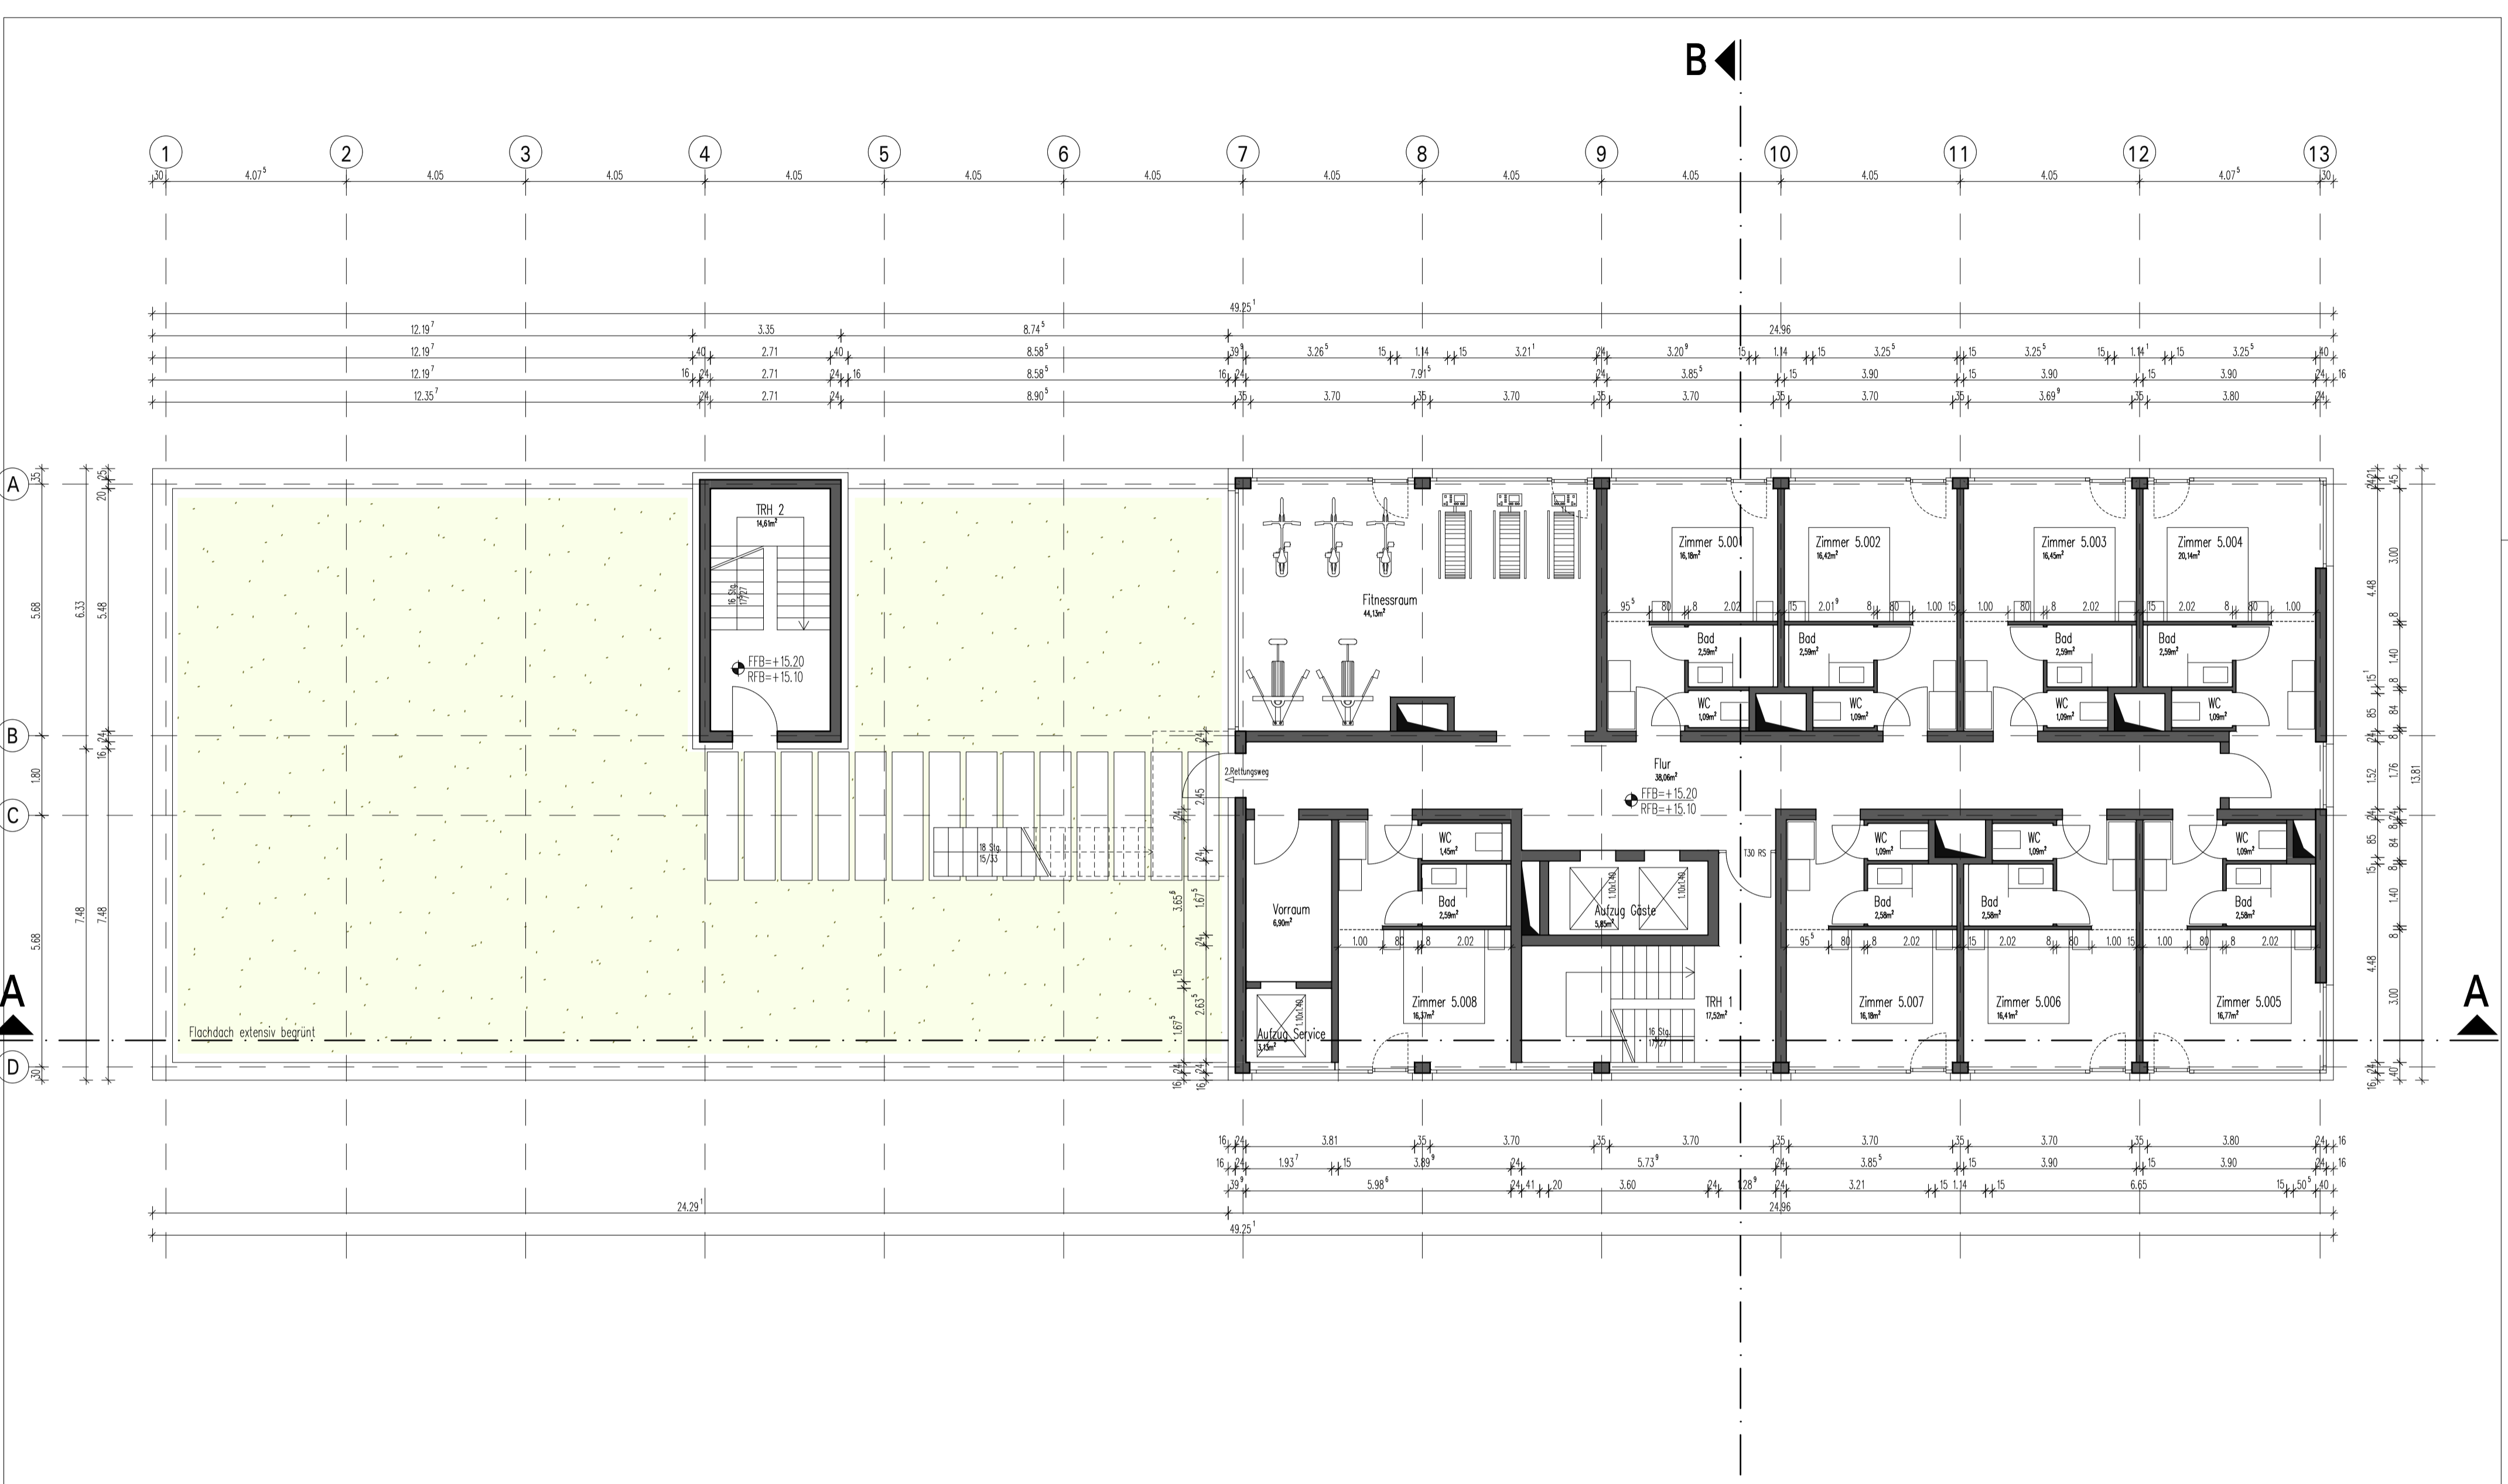

PROJEKT: HOTEL AM REMSPARK 73525 SCHWÄBISCH GÜNDLICH PROJEKTNR.: G11 84 83		
BAUHERR:	ANERKANNT:	
PLAN: 5. OBERGESCHOSS		PLANSTAND: 11.02.2013
GEZEICHNET: CZ / OS	GEPRÜFT:	GEÄNDERT:
PLANGRÖSSE: 59,4 x 42,0	MASSSTAB: 1:100	
Iain Architekten Generalplaner Projekt GmbH <small>BRUNNENSTRASSE 201 73525 SCHWÄBISCH GÜNDLICH</small>		PLAN NR.: 08