


Diese Zeichnung ist Eigentum der Iain Architekten. Sie darf gemäß §§11, 2 und 11ff. Urh.G. und 823 BGB ohne unsere schriftliche Genehmigung weder vervielfältigt noch unbefugt verwendet werden, noch Dritten zur Einsicht überlassen oder in sonstiger Weise inhaltlich mitgeteilt werden!

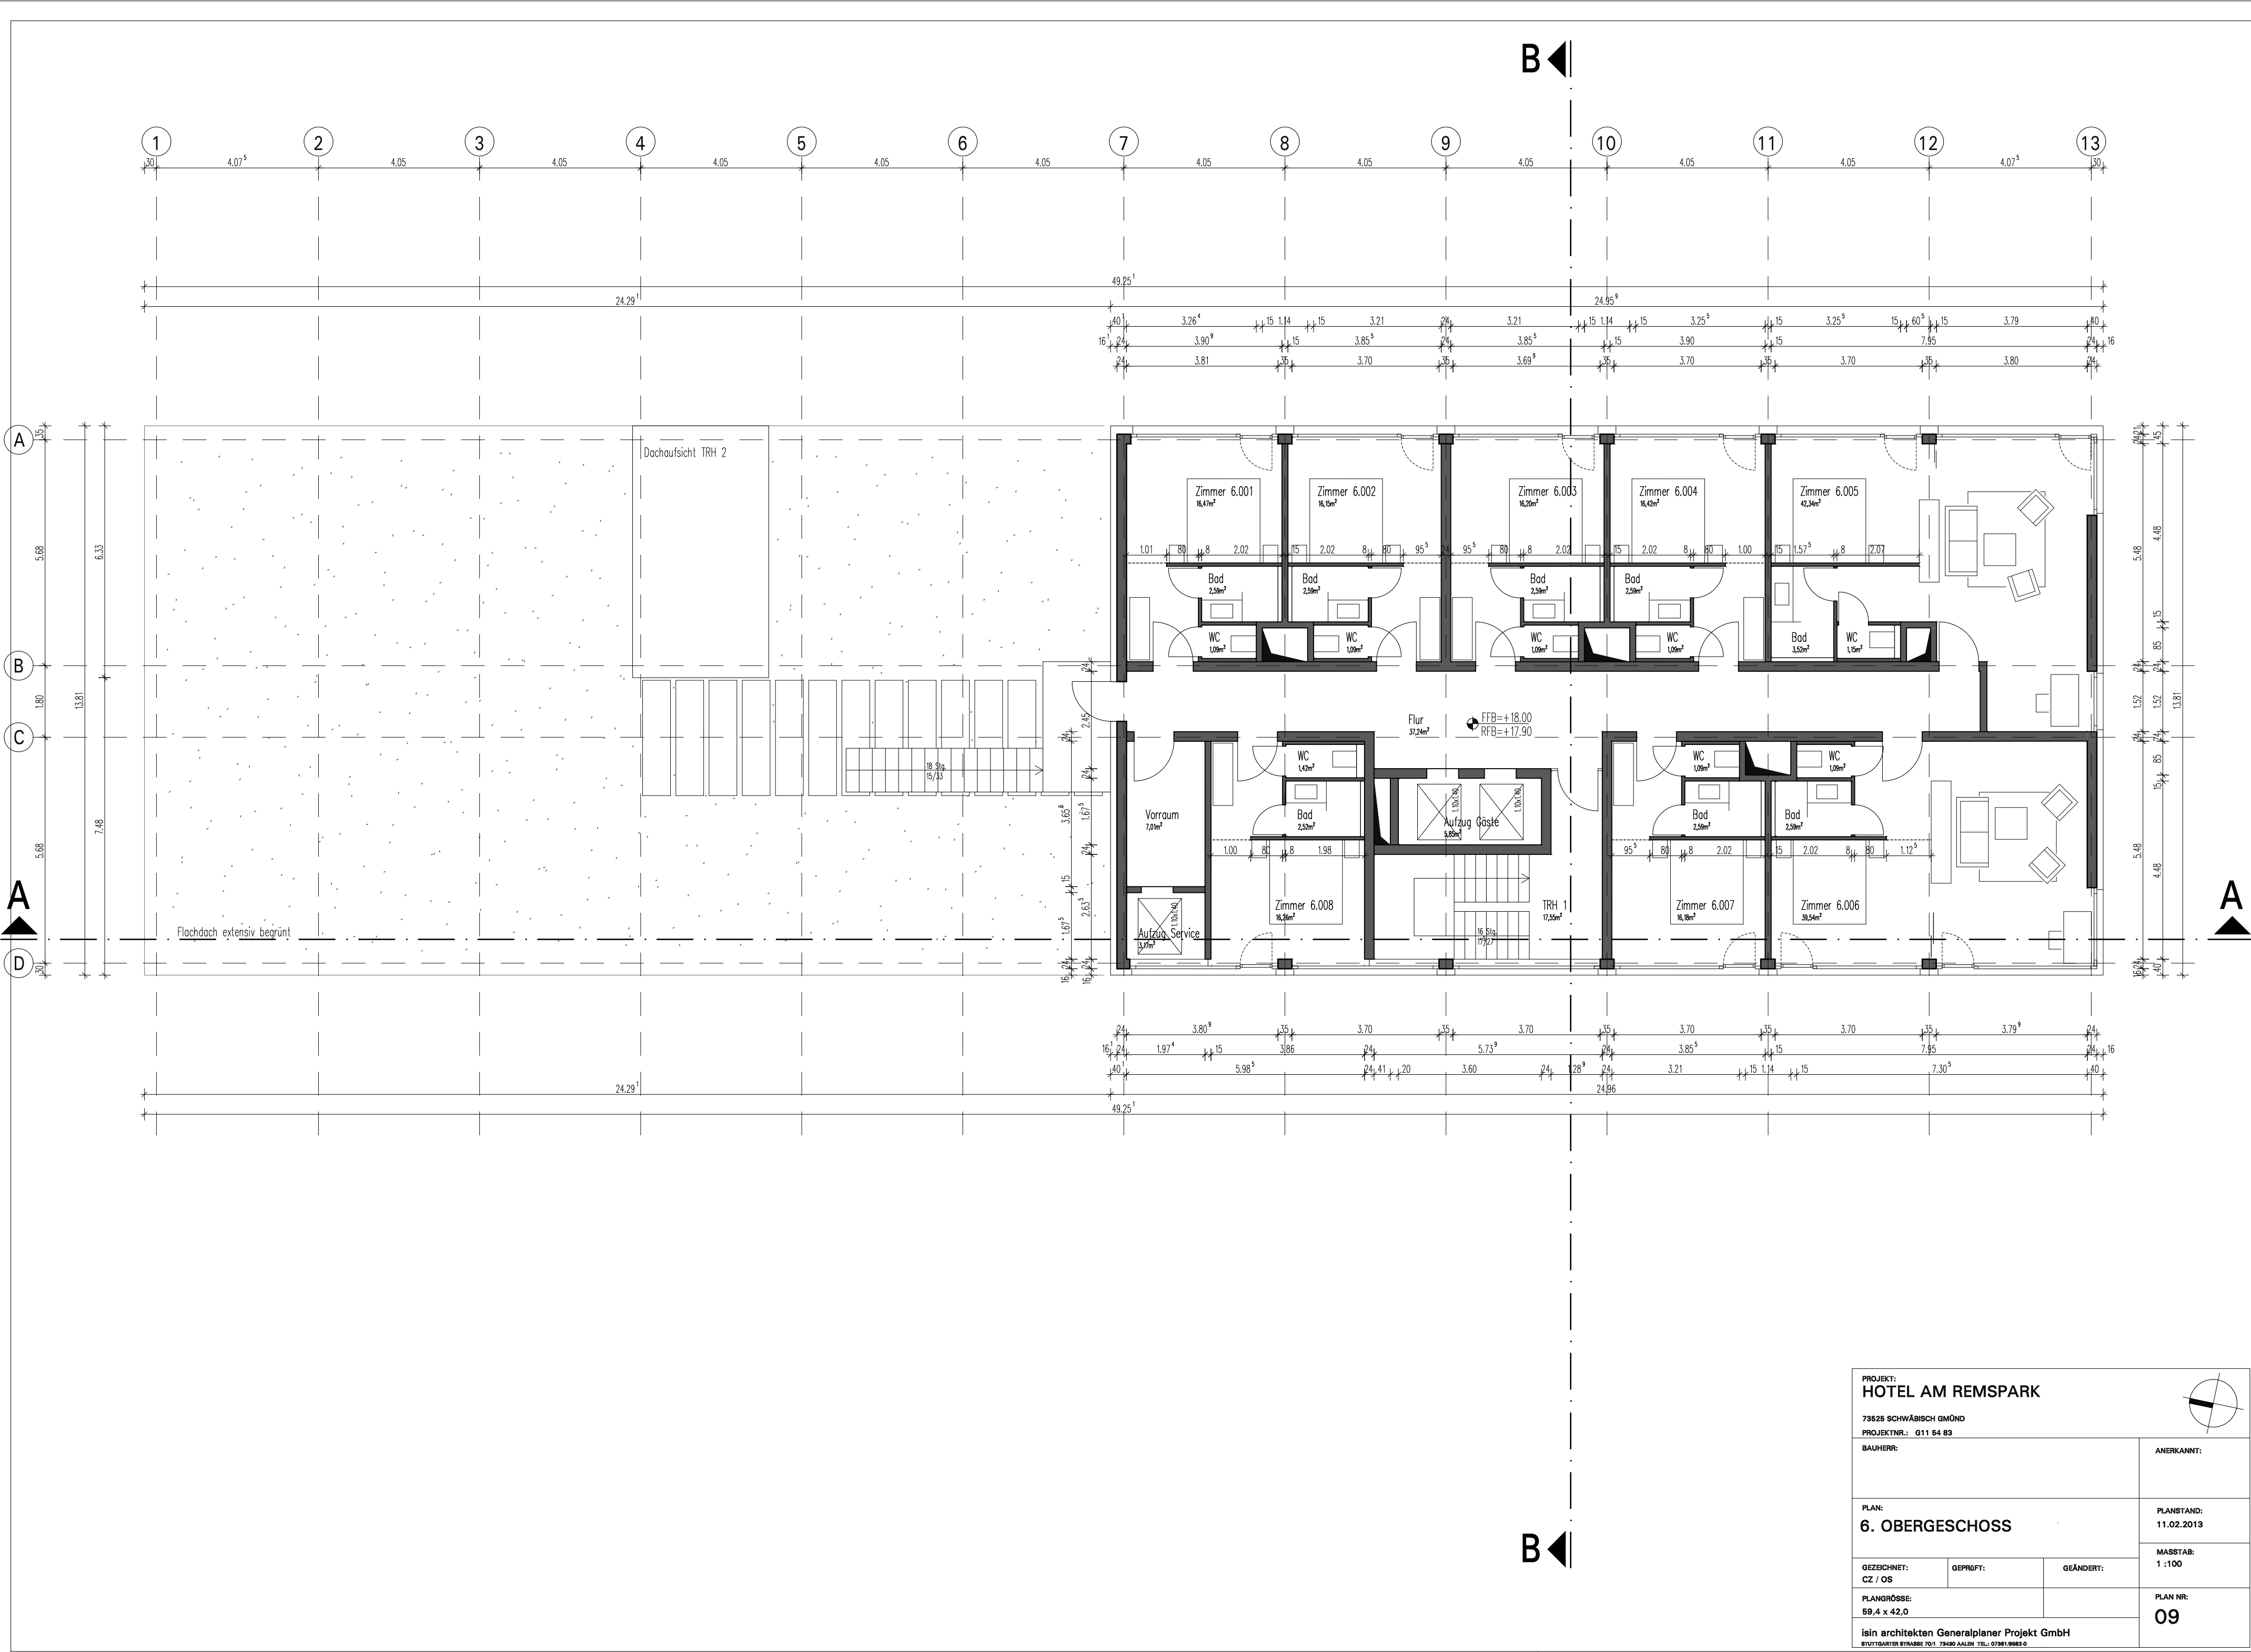

PROJEKT: HOTEL AM REMSPARK			
73828 SCHWÄBISCH GEMÜND PROJEKTNR.: 011 54 83			
BAUHERR:		ANERKANNT:	
PLAN: 6. OBERGESCHOSS		PLANSTAND: 11.02.2013	
GEZEICHNET: CZ / OS	GEPRÜFT:	GEÄNDERT:	MASSTAB: 1 : 100
PLANGRÖSSE: 59,4 x 42,0		PLAN NR: 09	
Iain architekten Generalplaner Projekt GmbH BÜTTENARTHEN STRASSE 70-1 73480 AALIM TEL.: 07141 9985-0			