

Legende:


- Motor Fenster
- Motor Jalousien
- Stahlbeton
- Sichtbeton
- LHLZ Mauerwerk
- HLZ Mauerwerk
- Trockenbauwand

Achsenmaße

Vorsprungsmaße

Wände außen/innen Rohbau

Stützen/ Wände

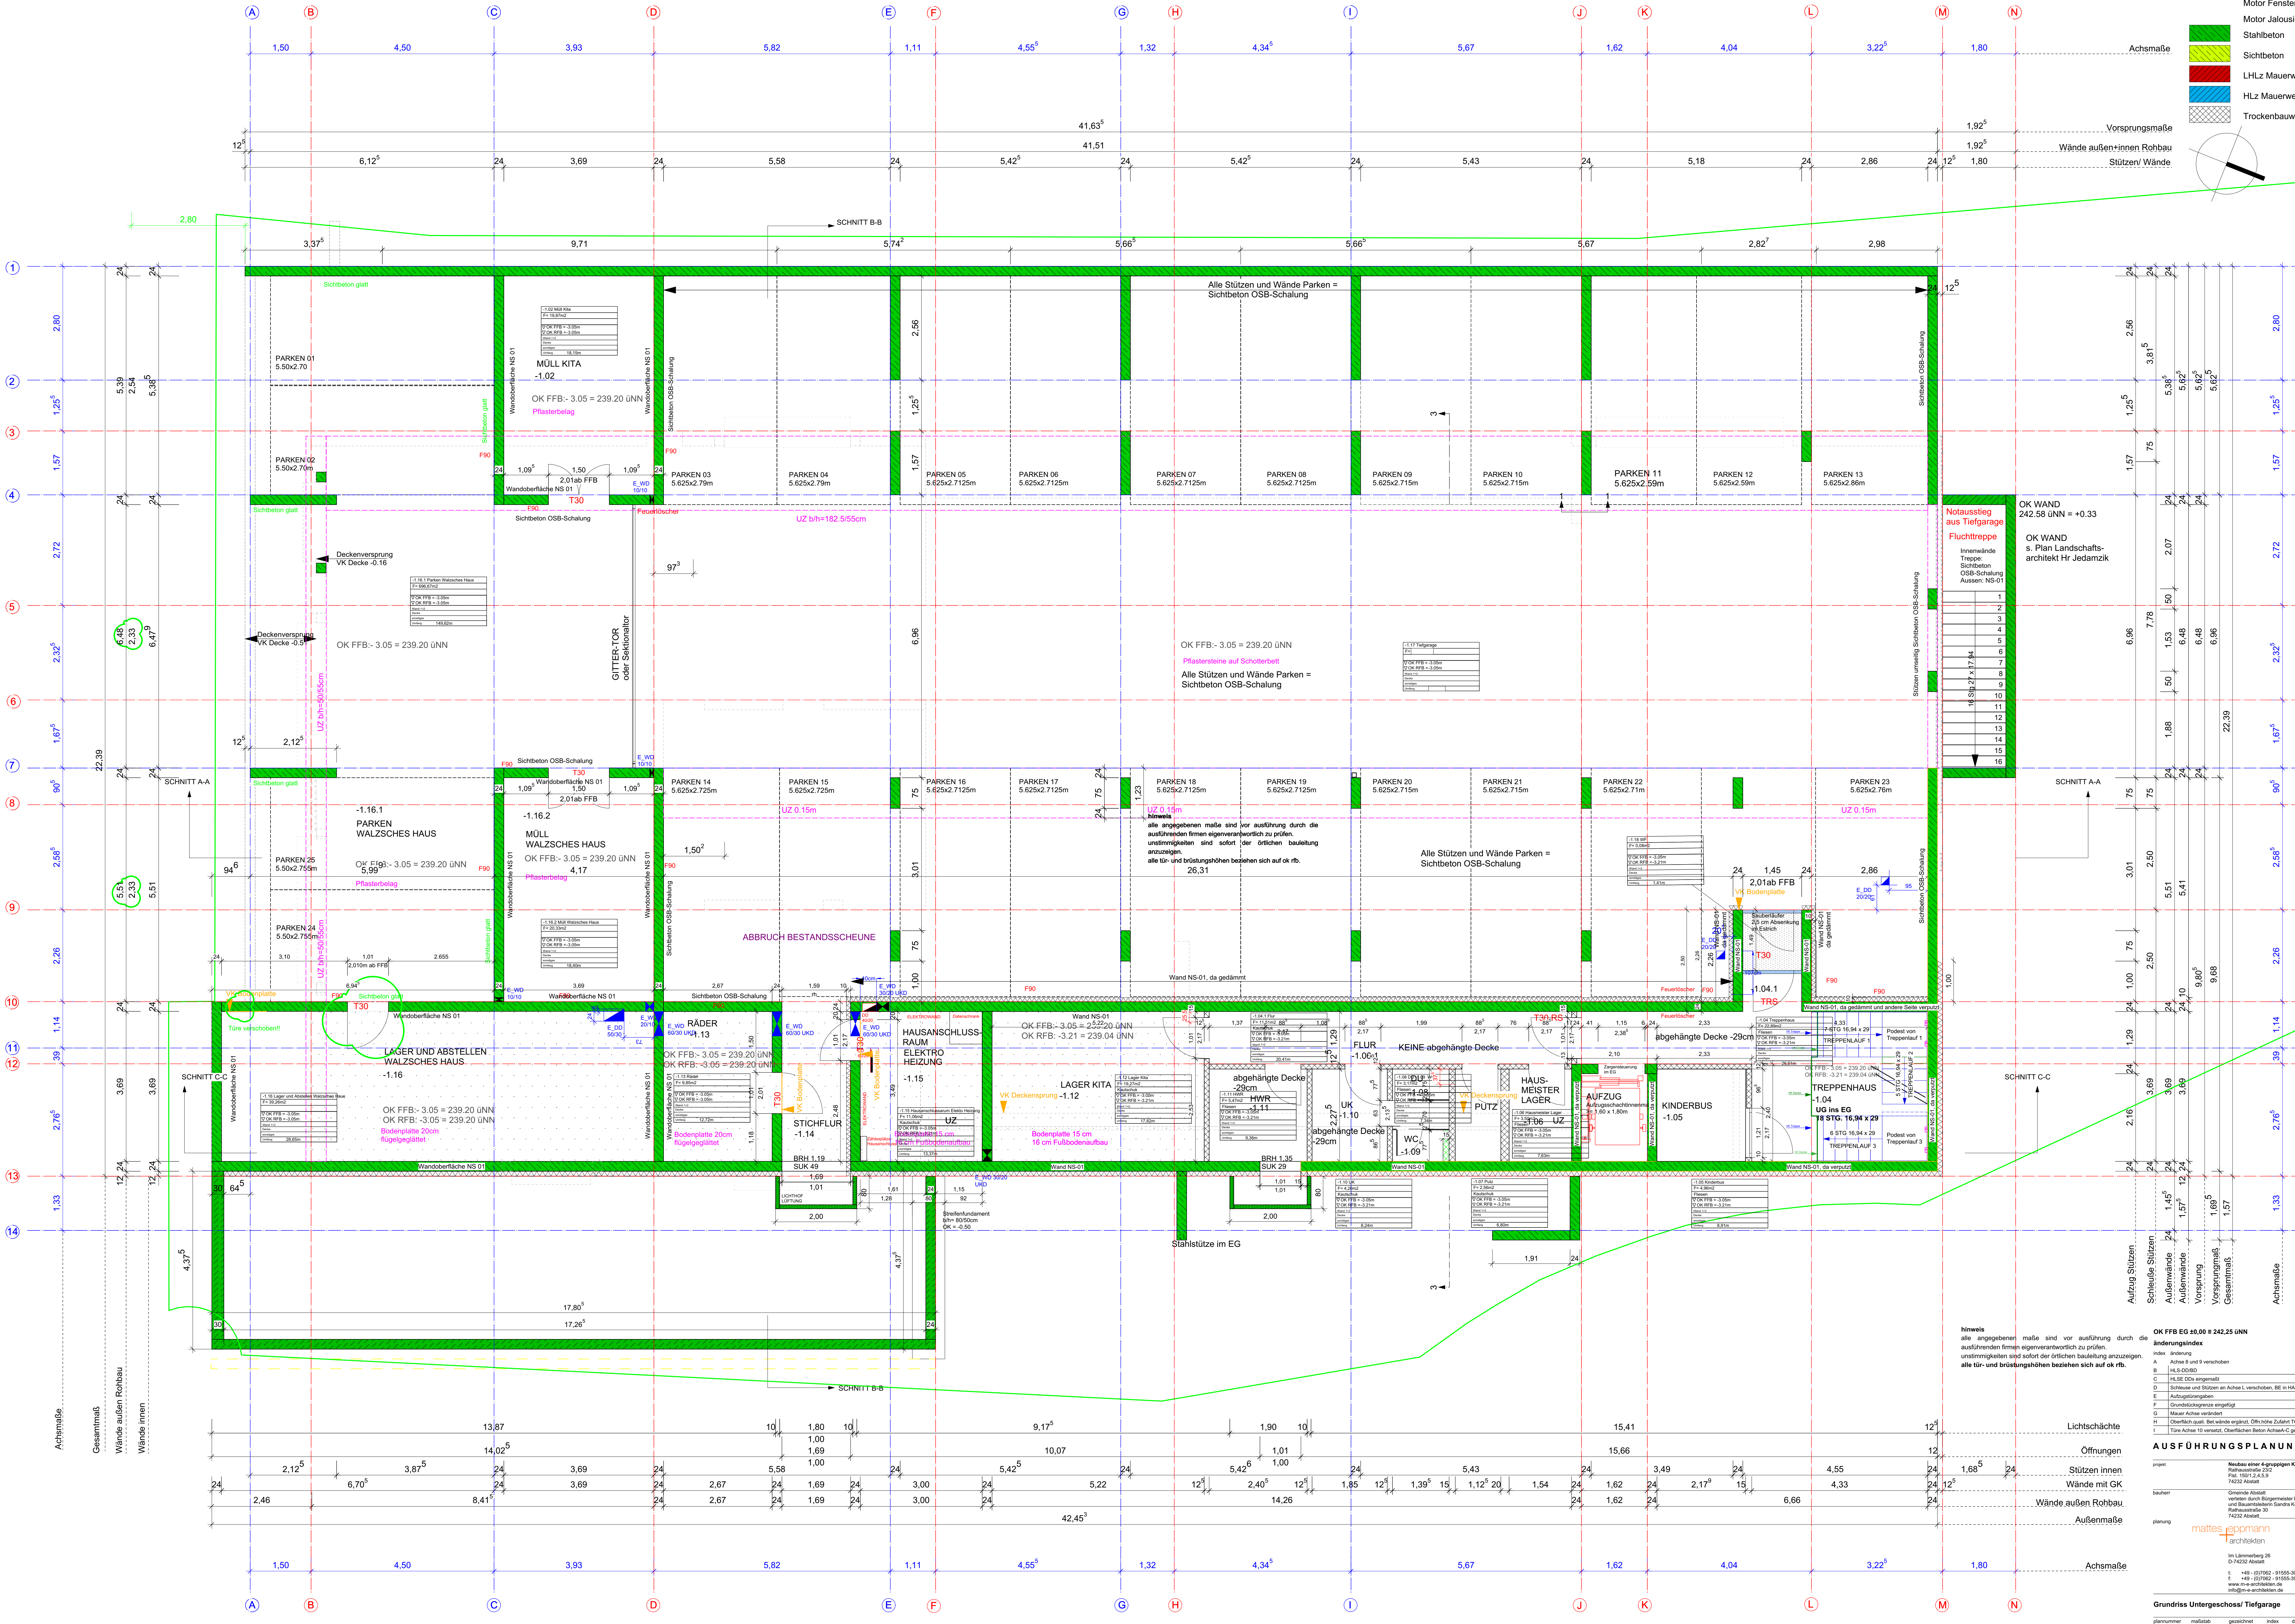

hinweis
alle angegebenen maße sind vor ausführung durch die ausführenden firmen eigenverantwortlich zu prüfen. undmängeln sind sofort der örtlichen bauleitung anzuzeigen. alle tür- und brüstungshöhen beziehen sich auf ok rf.

OK FFB EG 48.00 = 242.25 üNN

änderungsindex

index	änderung	datum
A	Achse 8 und 9 verschieben	10.05.2017 mw
B	HLS-EG 080	29.06.2017 mw
C	HLS-EG 080	29.06.2017 mw
D	Schleuse und Stützen an Achse L verschieben, BE in HAZ	14.07.17 mw
E	Aufzuggruppen	27.07.17
F	Grundrissskizze einseitig	29.08.2017 mw
G	Mauer Achse verändert	28.08.2017 mw
H	Oberflur ausl. bei wdh. eingest. Off. Hl. zu Zuluft 10	23.10.2017 mw
I	Türe Achse 10 versetzt, Oberflur bei Achse C geöff. 10.11.2017 mw	

AUSFÜHRUNGSPLANUNG

projekt: Neubau einer Gruppenkindertagesstätte
Rathausstraße 2/2
74232 Albstadt

bauführer: Gemeinde Albstadt
vertr. durch Bürgermeister Klaus Zenth
und Bauleiterin Sandra Koller
Rathausstraße 2/2
74232 Albstadt

planung: mattes popmann
architekten
im Lärchenweg 26
D-74232 Albstadt
t: +49 (0)7062-91055-30
f: +49 (0)7062-91055-39
info@mattespopmann.de

Grundriss Untergeschoss/ Tiefgarage

plannummer	maßstab	gezeichnet	index	datum
AP_03	1/50	mw	I	10.11.2017

Dieser Plan darf ohne Genehmigung weder vervielfältigt noch Dritten Personen im Original oder als Kopie ausgestellt werden. Das Eigentum und die Urheberrechte bleiben vorbehalten.