


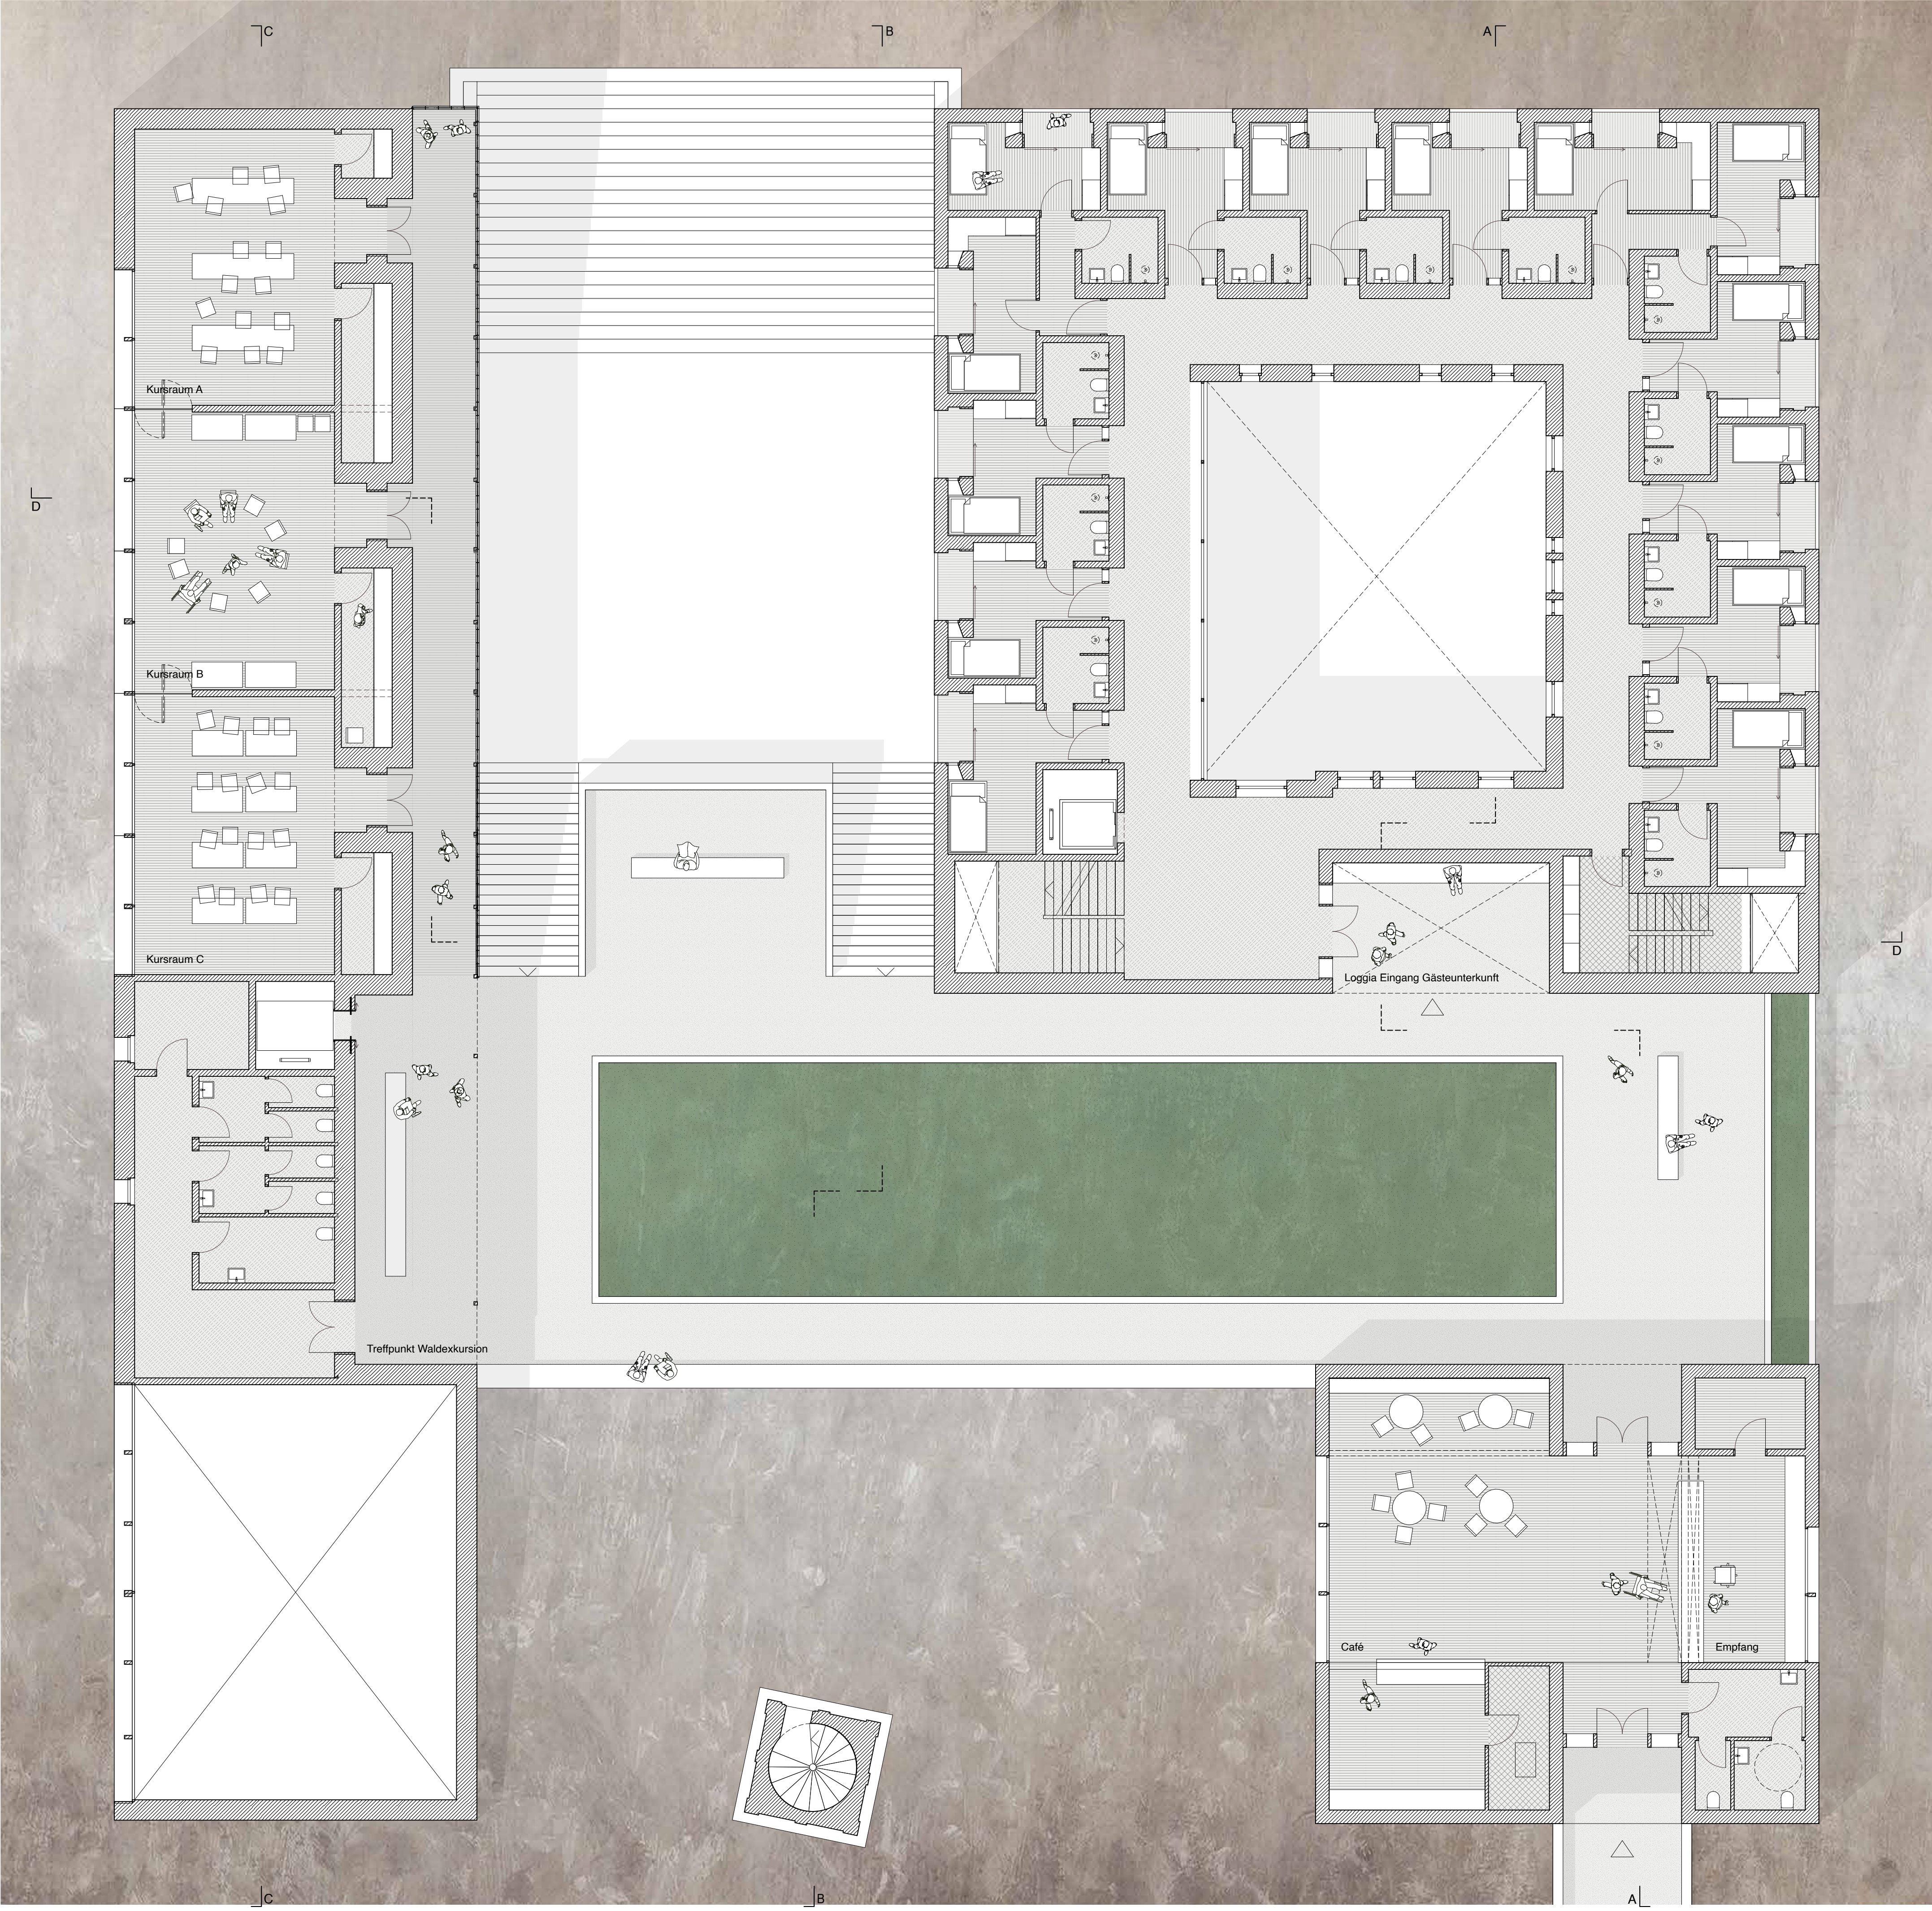

Grundriss Obergeschoss 1.100
Therapiezentrum - Königsberg Winter 19/20
Johanna Spies Maximilian Goetze

