


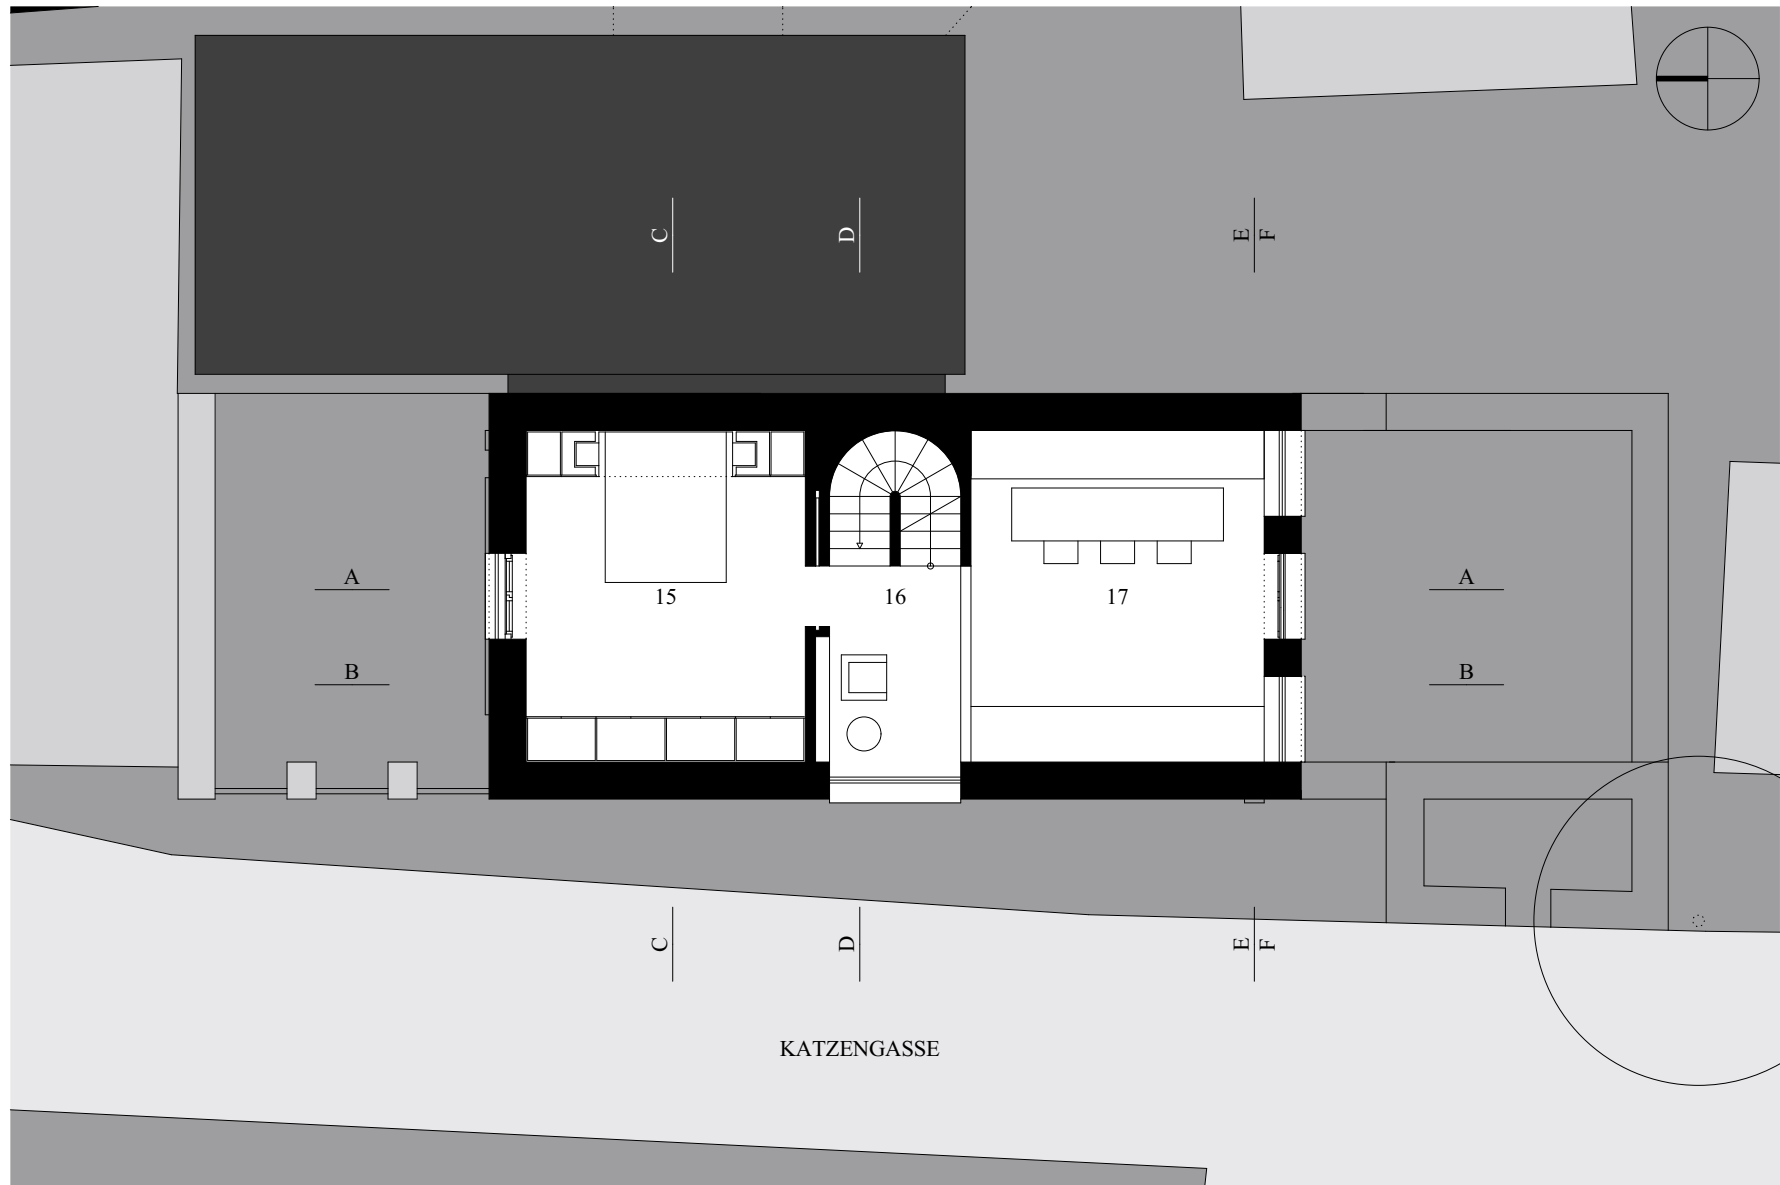

02 GRUNDRISS OG M.1:100
 LEGENDE: 15 SCHLAFZIMMER, 17 LUFTRAUM WOHNKÜCHE