


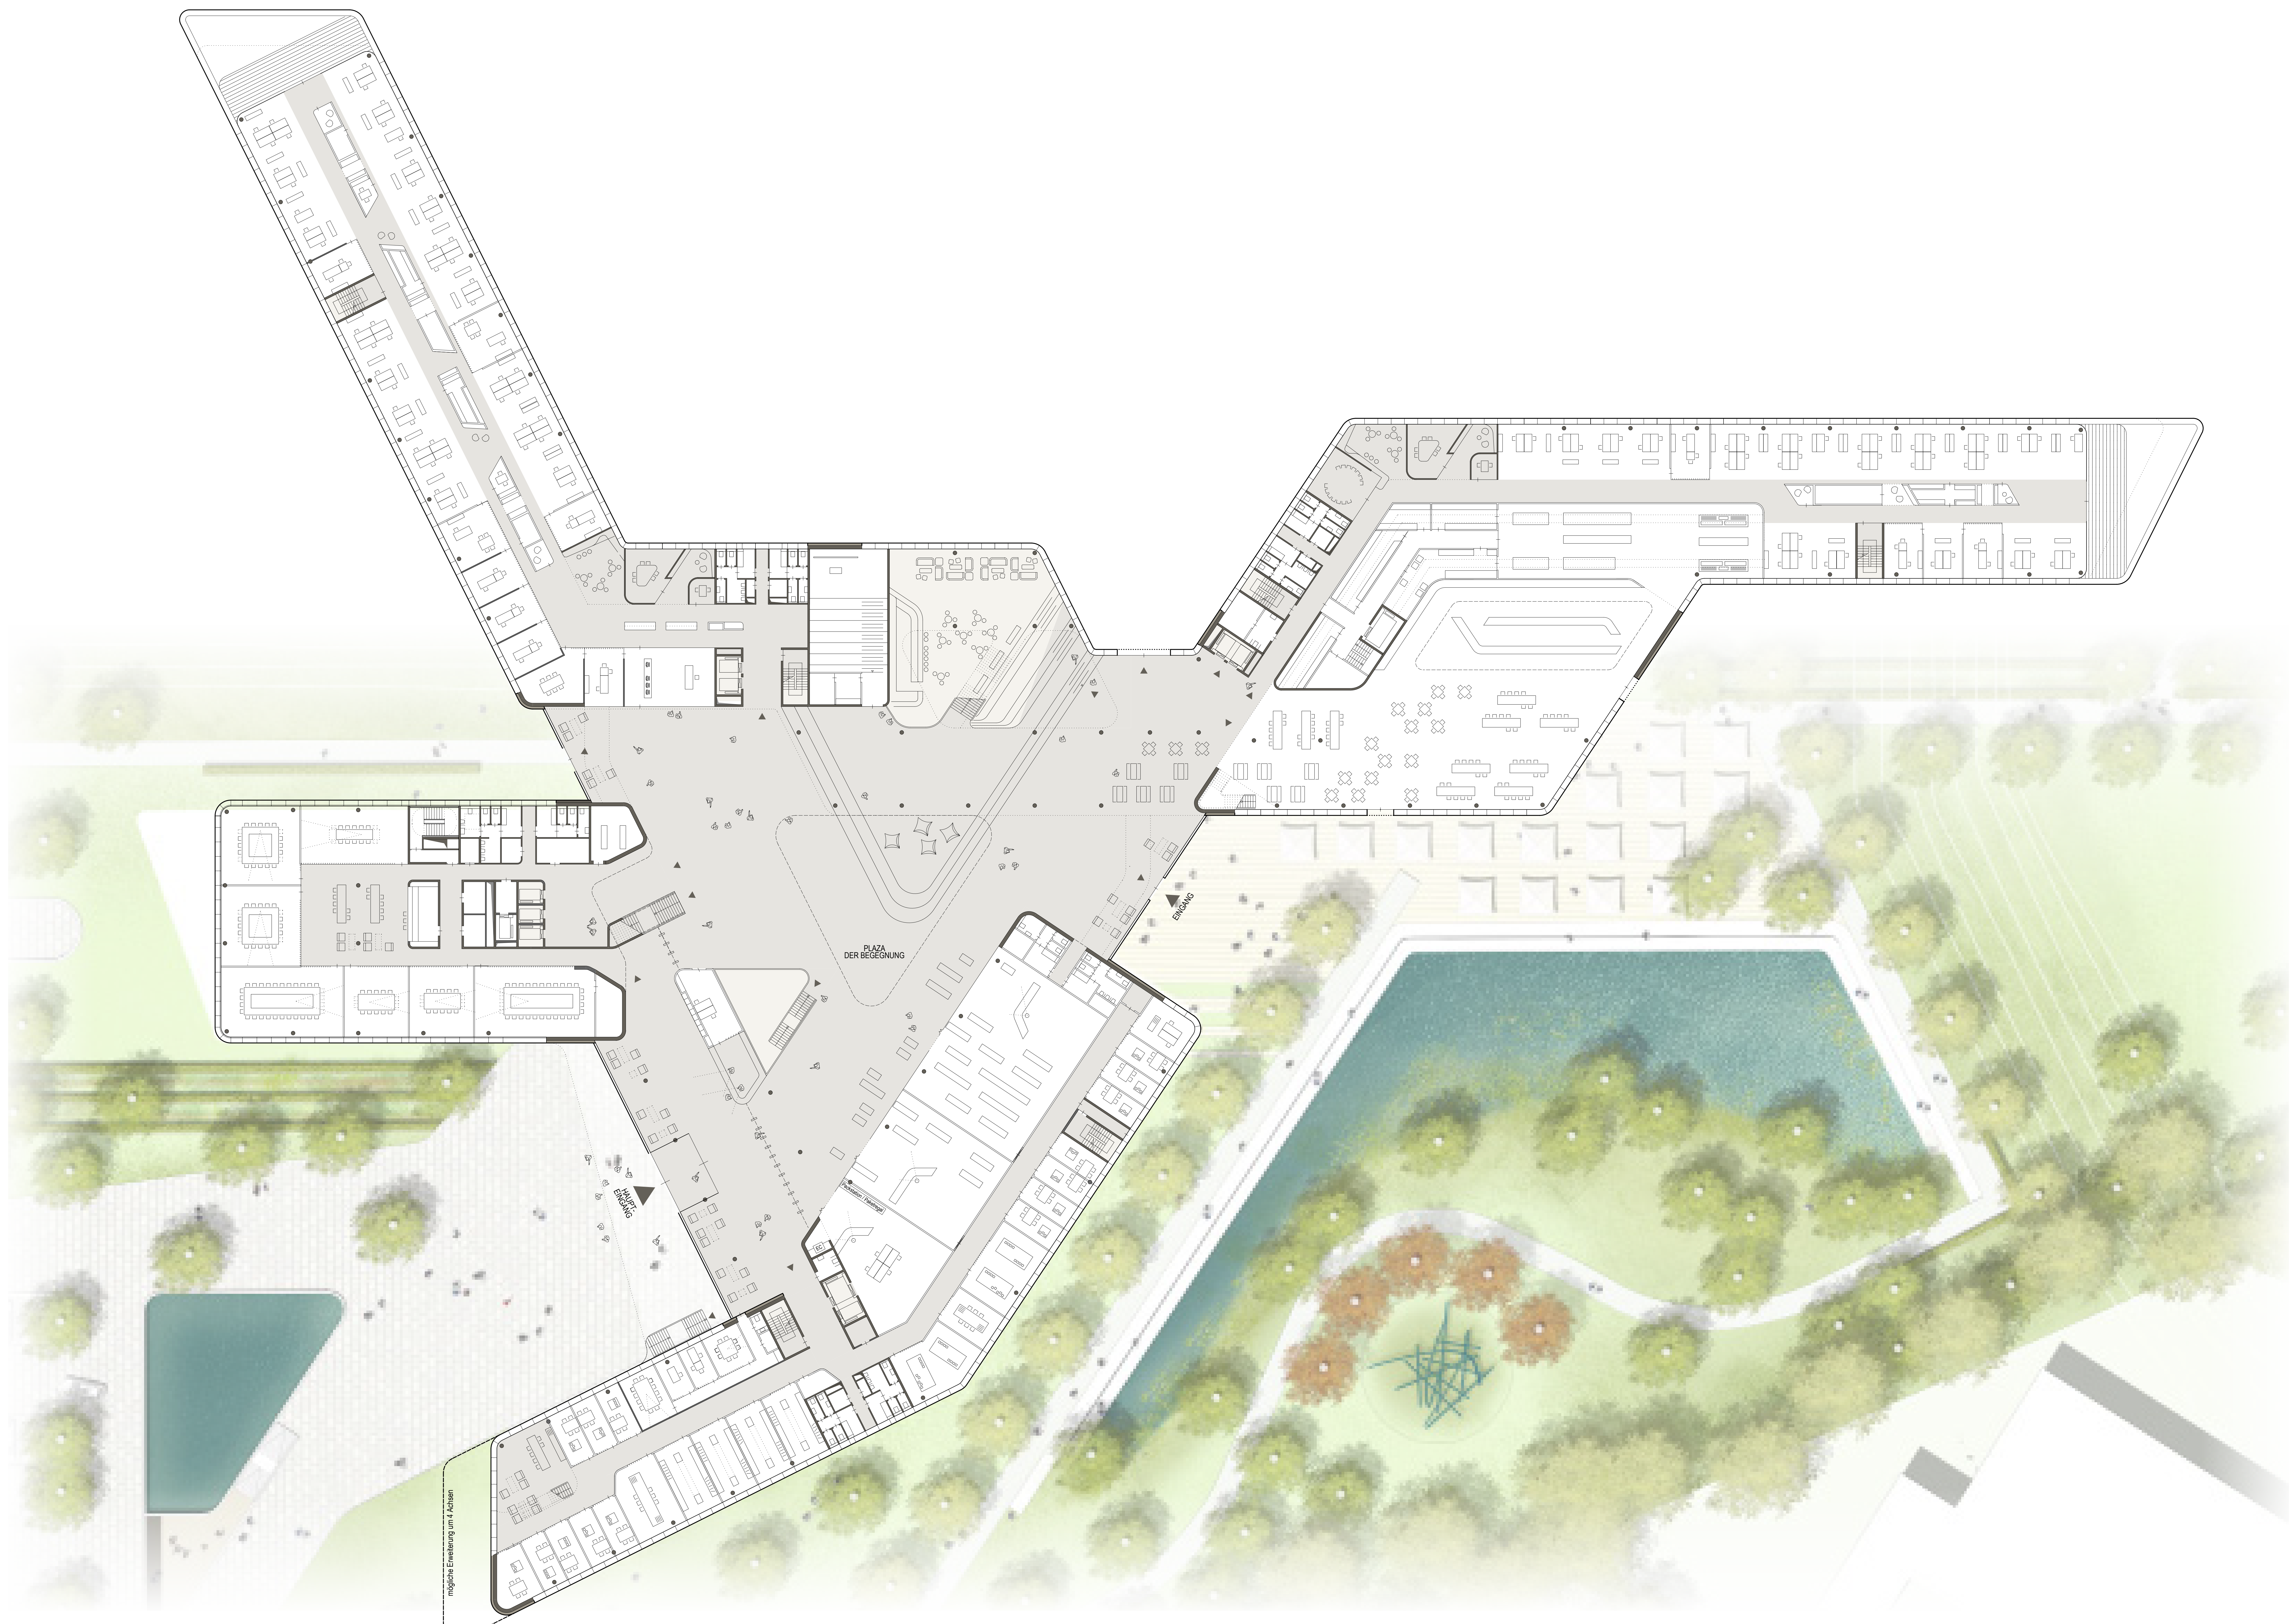

mögliche Erweiterung um 4 Achsen

PLAZA DER BEGEGNUNG

Eingang

Parkplatz (Eingang)