


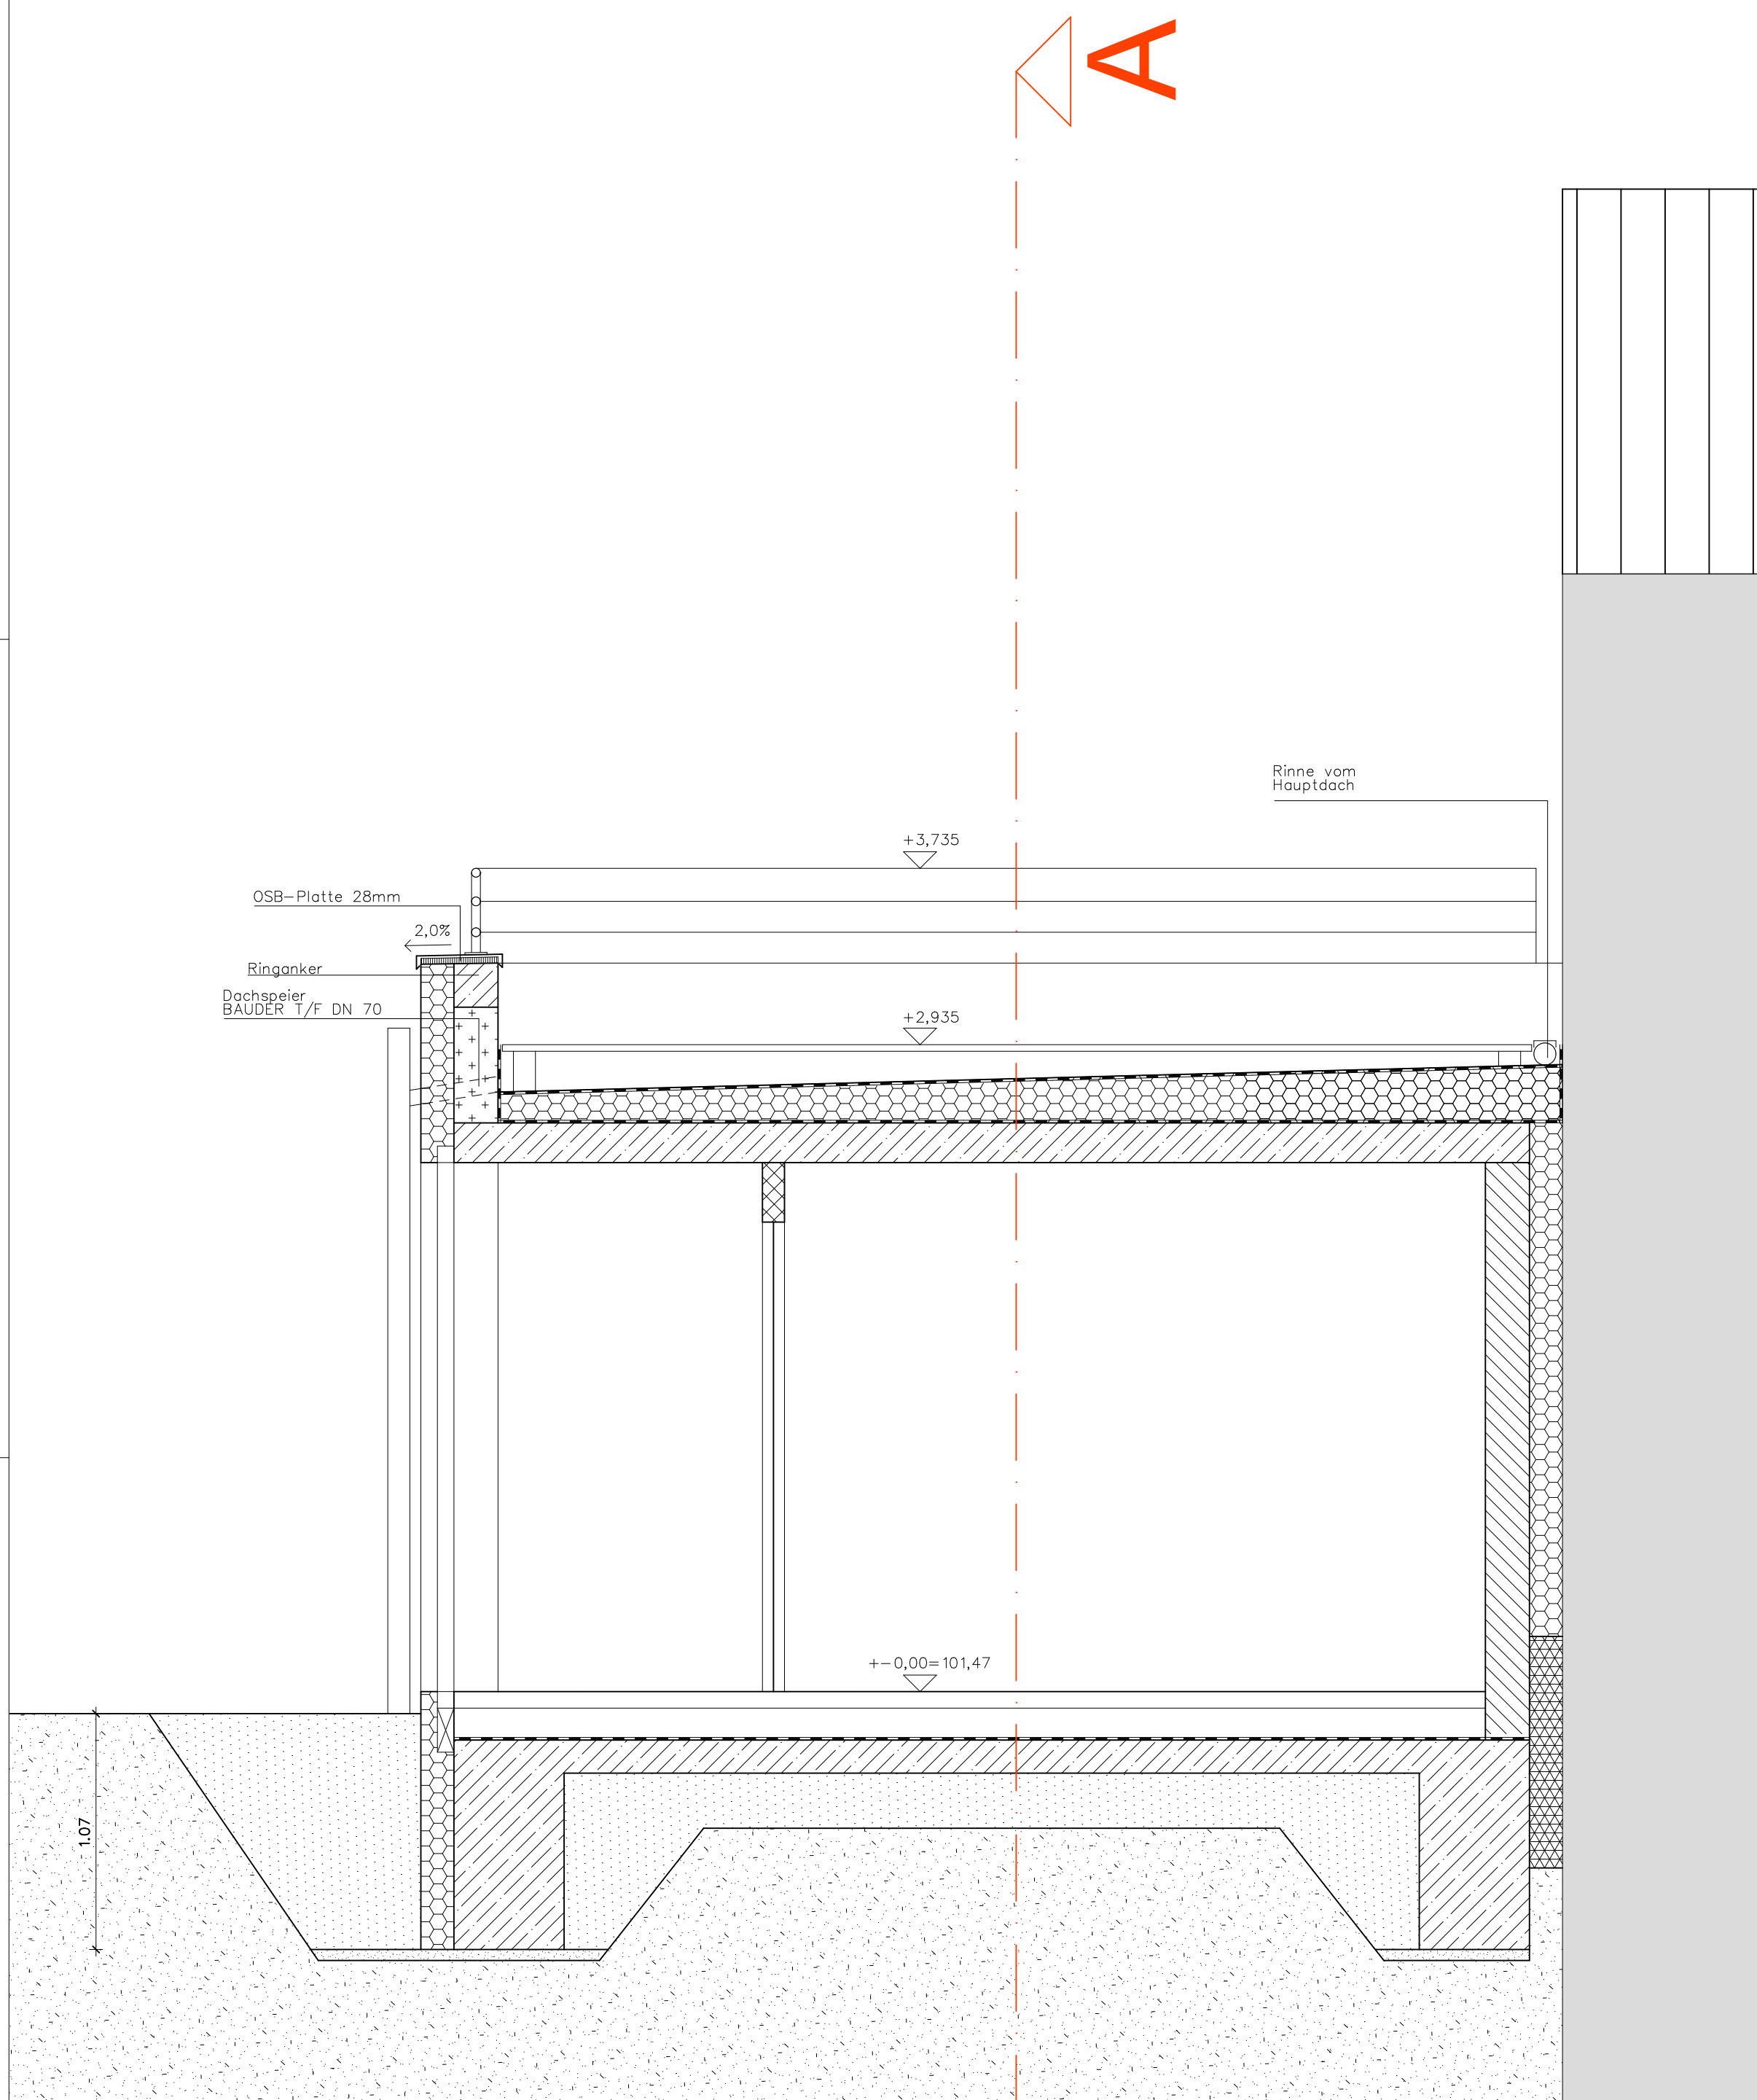

Schnitt DD

Bestand		
Stahlbeton		
Kalksandstein		
Trockenbau		
WDVS/Polystyrol		
Porenbeton/Styrodur		
Legende Abkürzungen: BH – Brüstungshöhe FFB – Fertigfußboden RB – Rohbau WDVS – Wärmedämmungs- verbundsystem		