


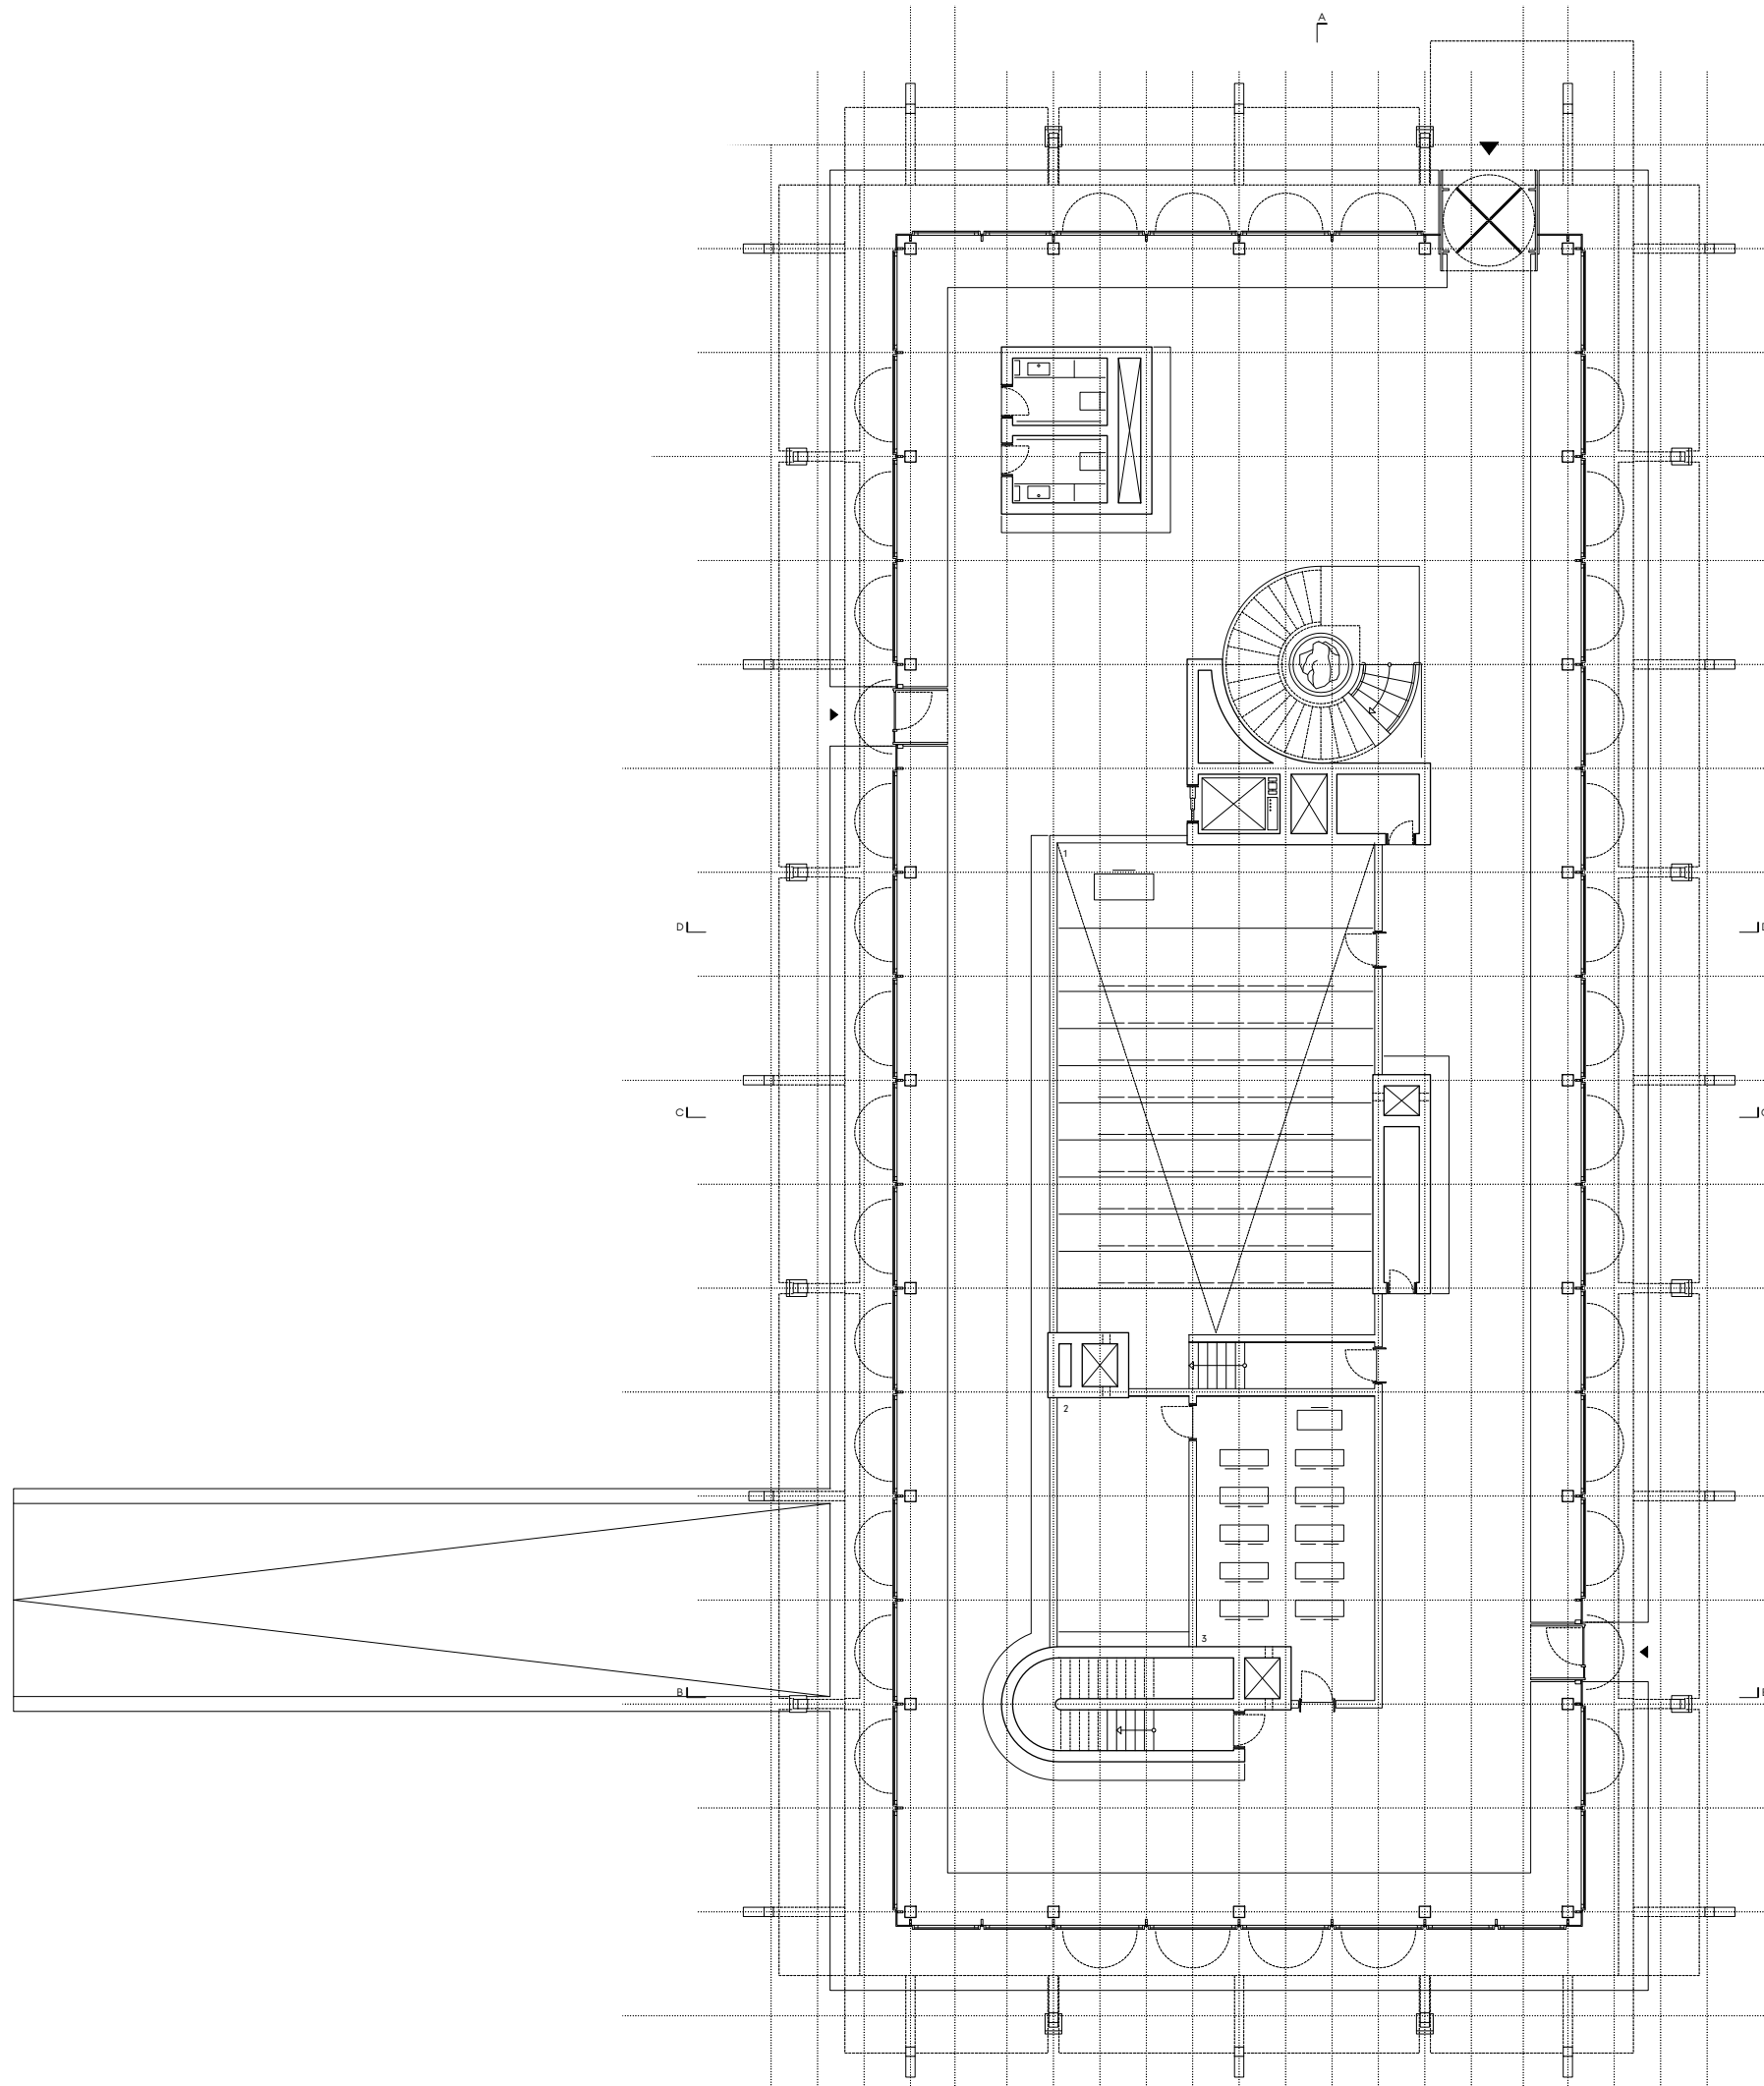

Fakultät
Grundriss Erdgeschoss