


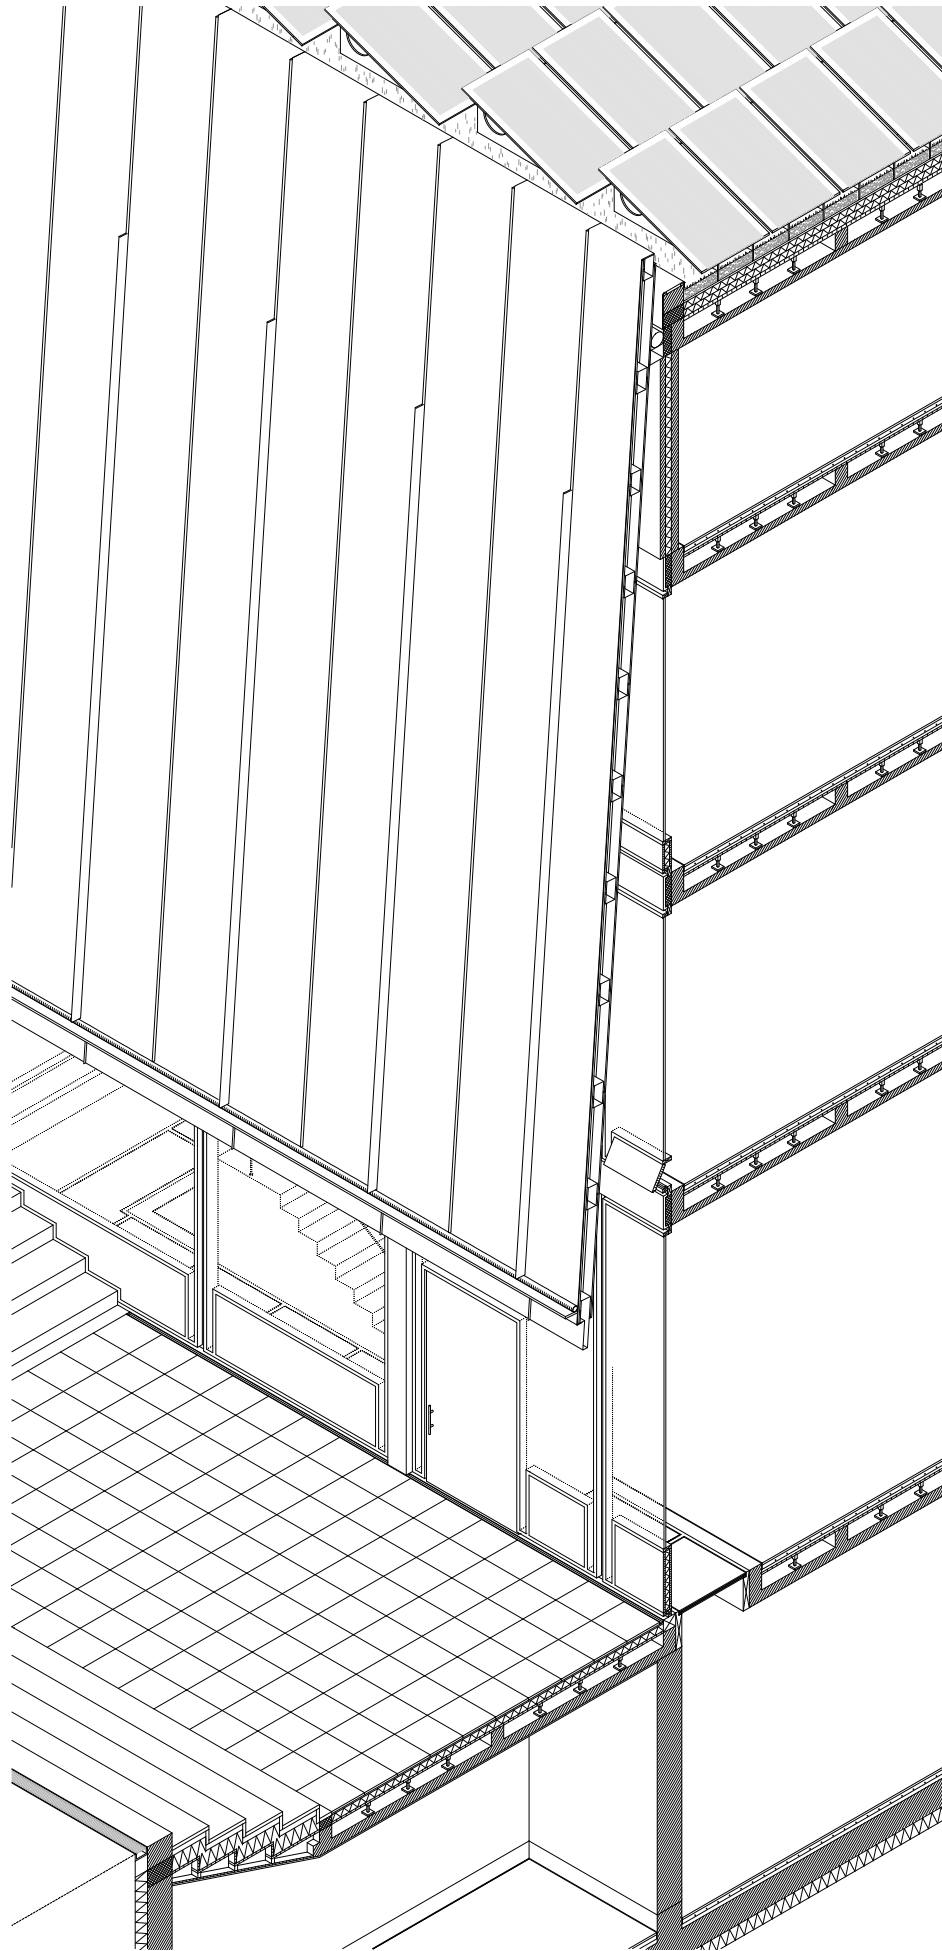

Archiv
Fassadendetail