


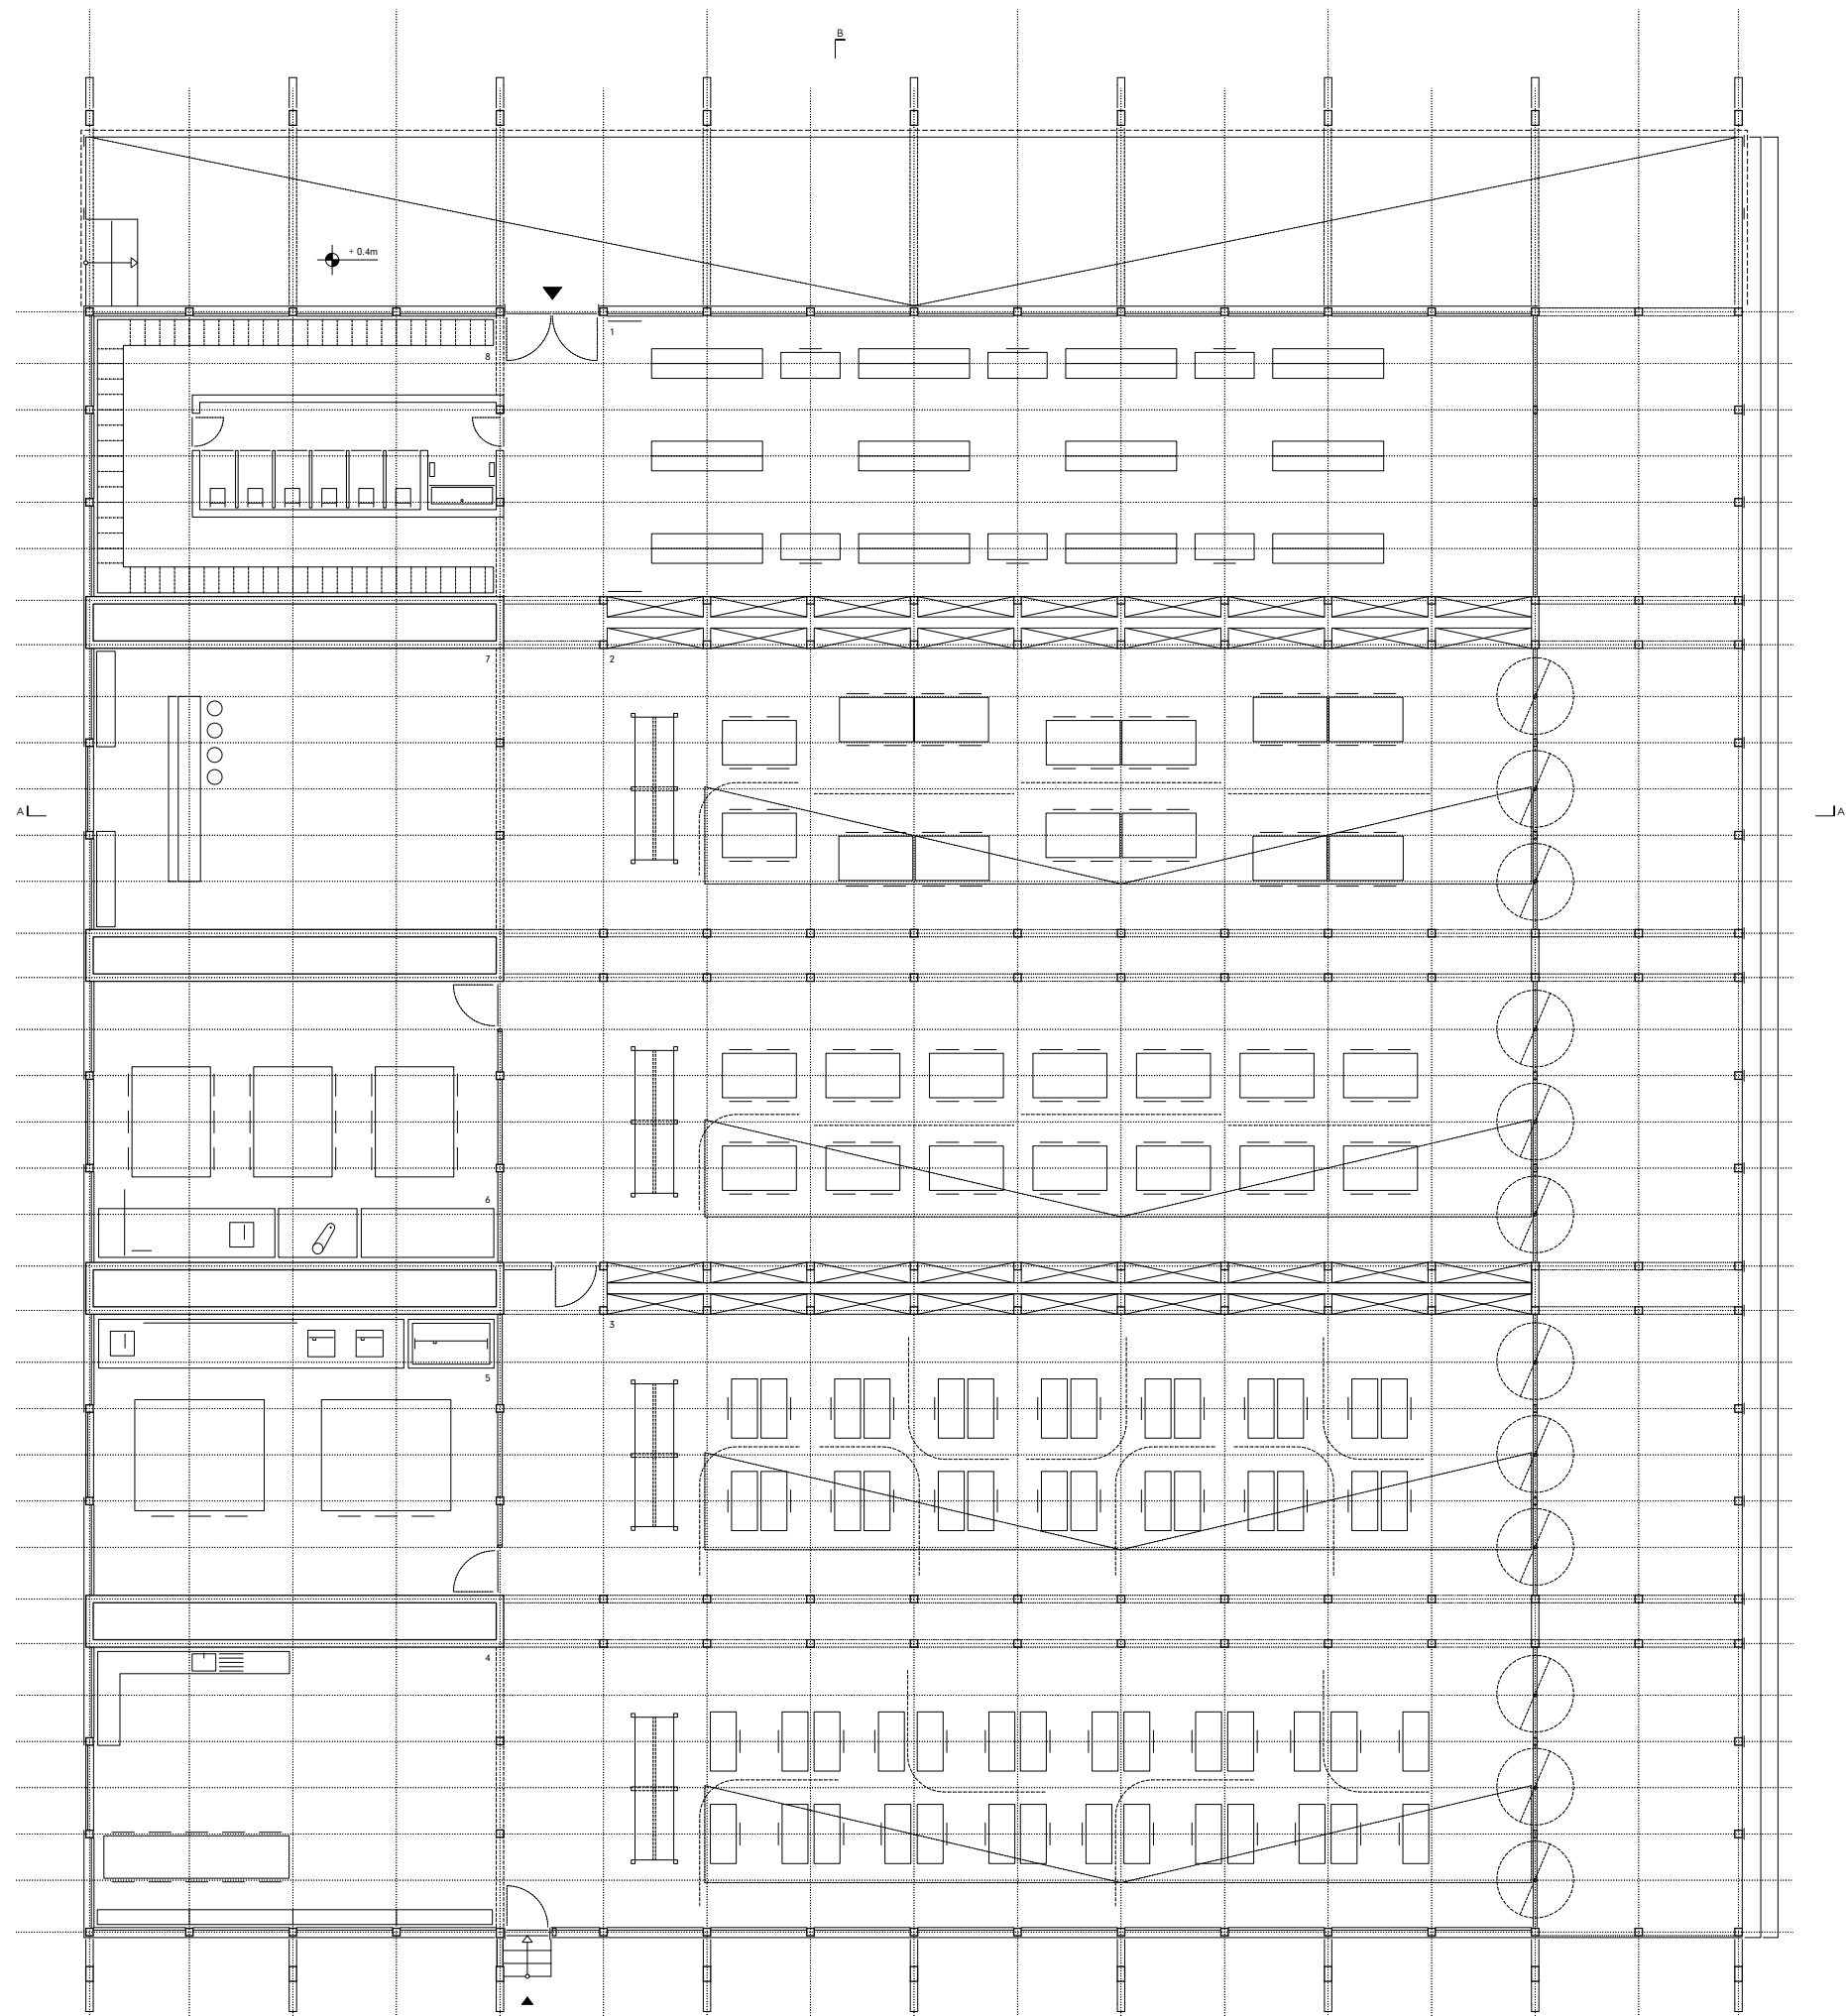

Studierendenhaus
Grundriss