


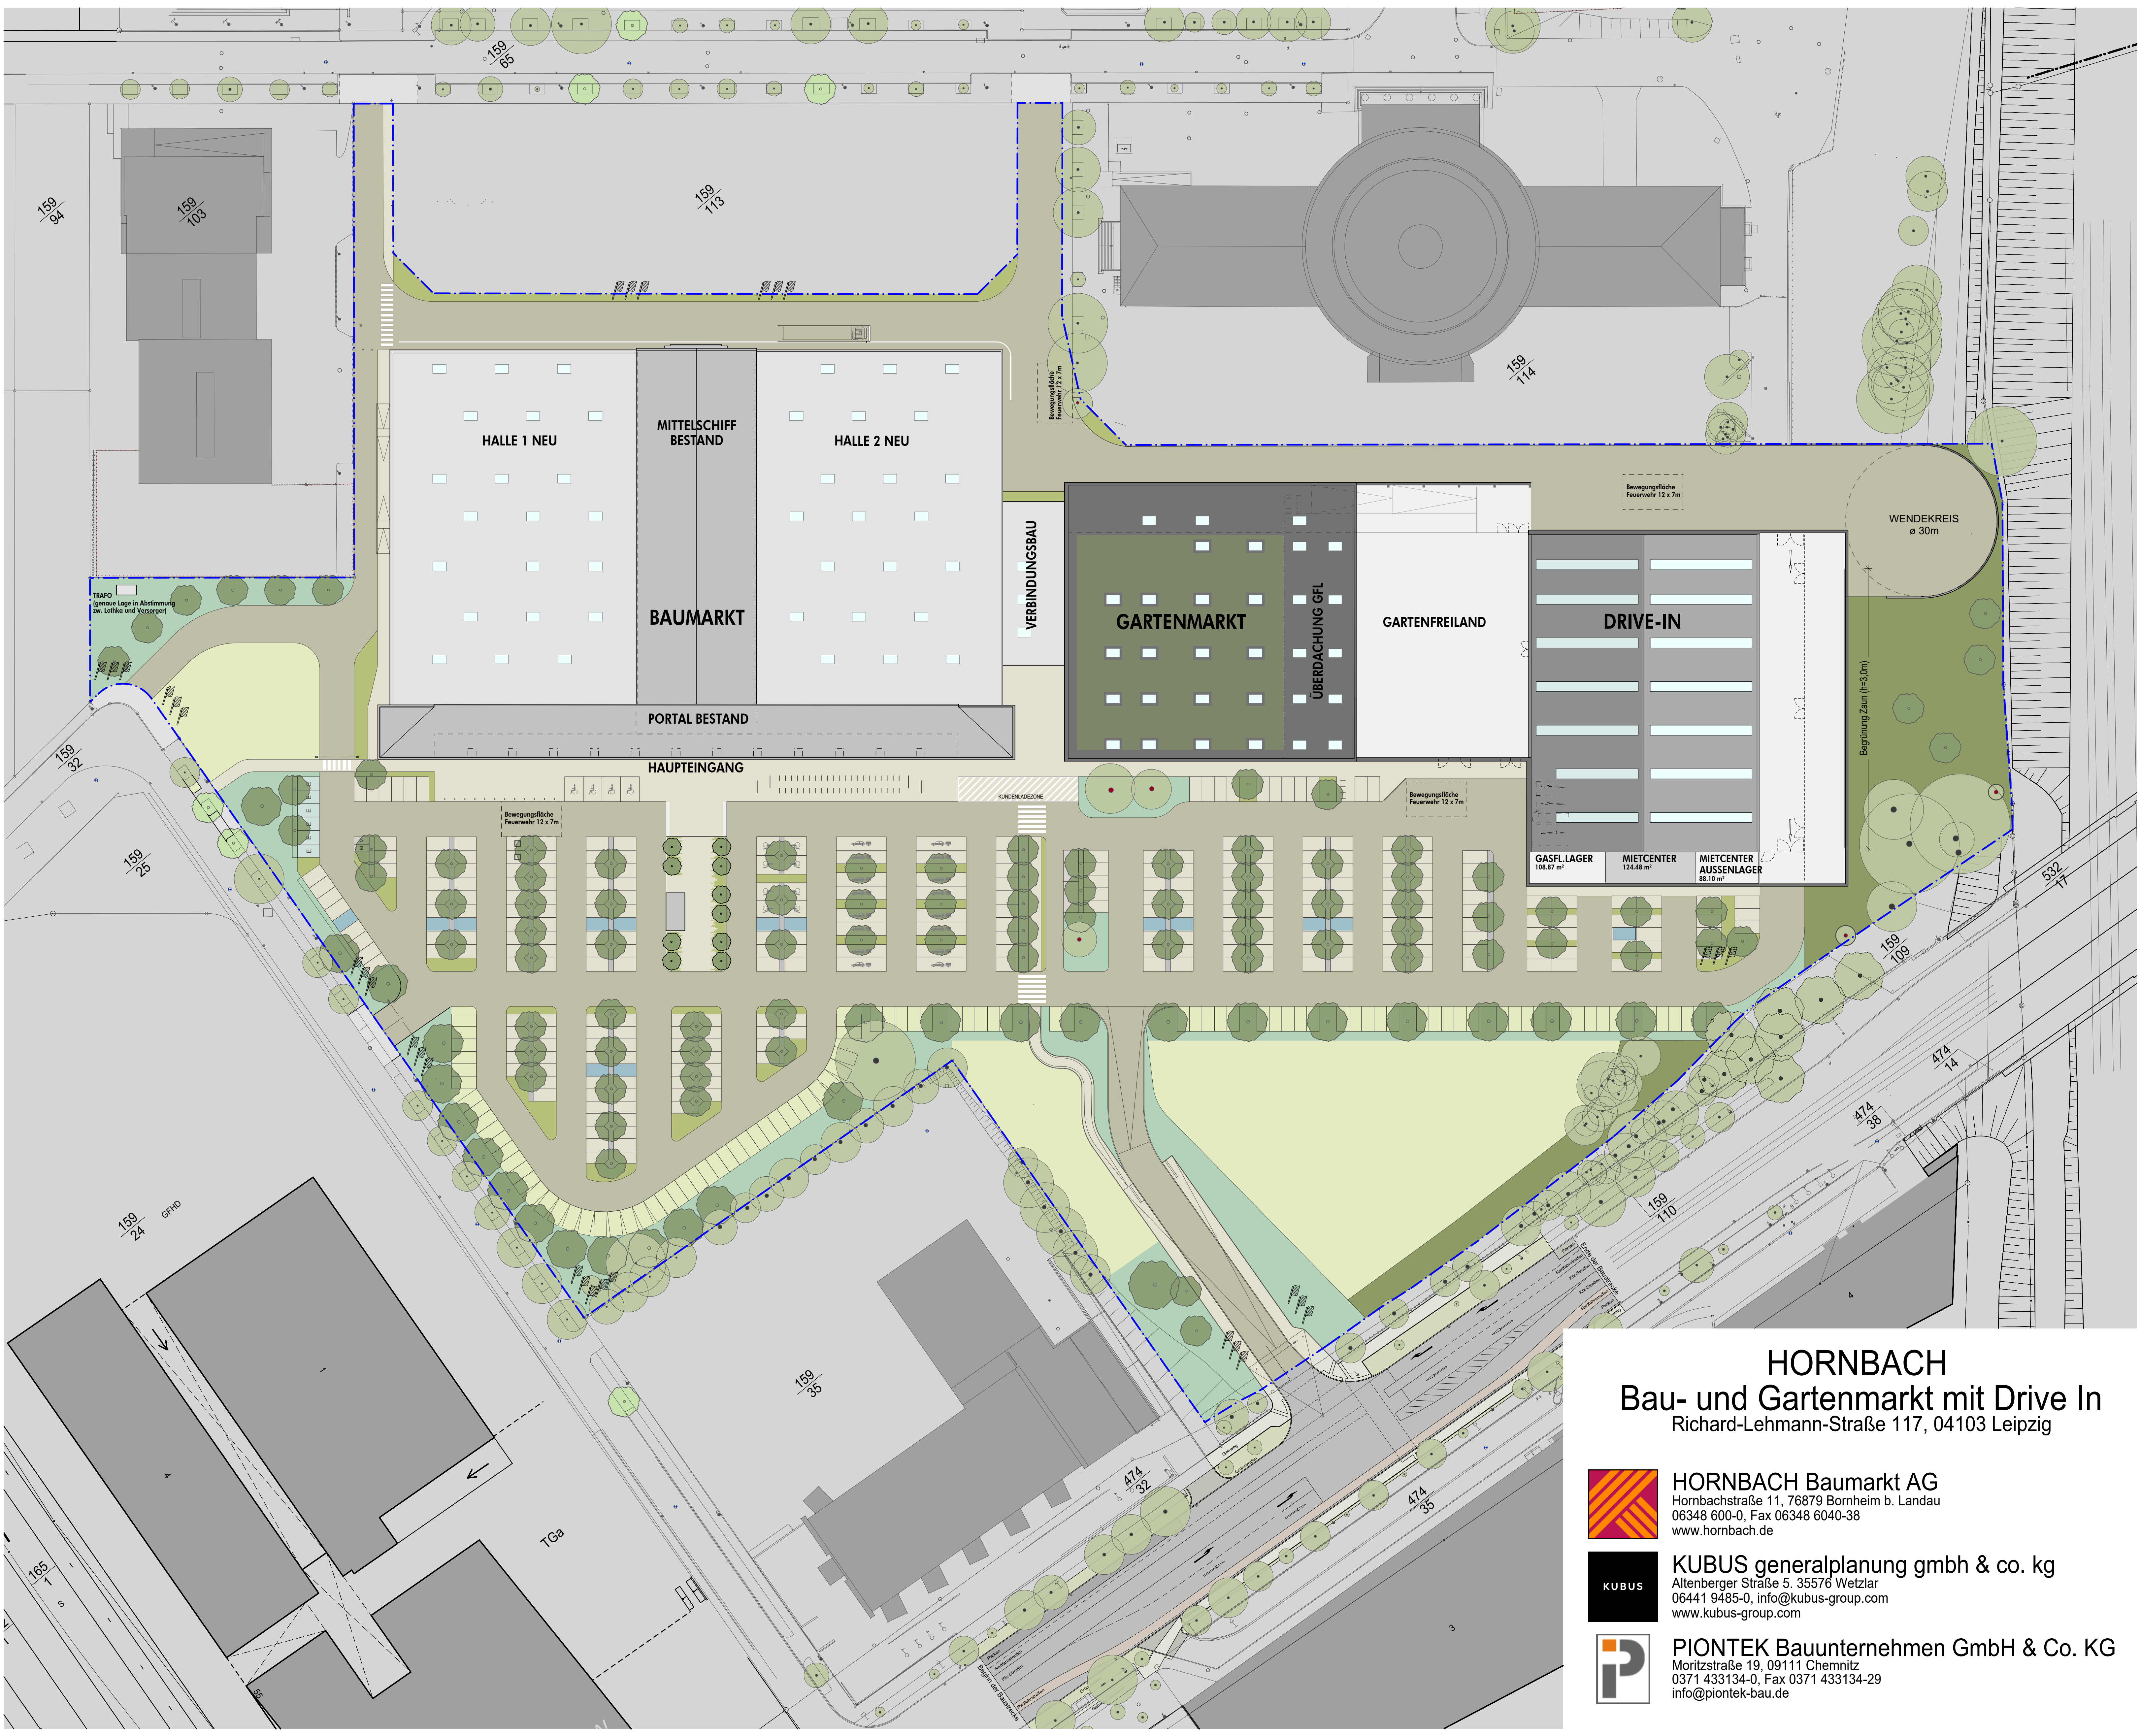

HORNBACH
Bau- und Gartenmarkt mit Drive In
Richard-Lehmann-Straße 117, 04103 Leipzig



HORNBACH Baemarkt AG
Hornbachstraße 11, 76879 Bornheim b. Landau
06348 600-0, Fax 06348 6040-38
www.hornbach.de



KUBUS generalplanung gmbh & co. kg
Altenberger Straße 5, 35576 Wetzlar
06441 9485-0, info@kubus-group.com
www.kubus-group.com



PIONTEK Bauunternehmen GmbH & Co. KG
Moritzstraße 19, 09111 Chemnitz
0371 433134-0, Fax 0371 433134-29
info@piontek-bau.de