




Wandansicht Achse 4

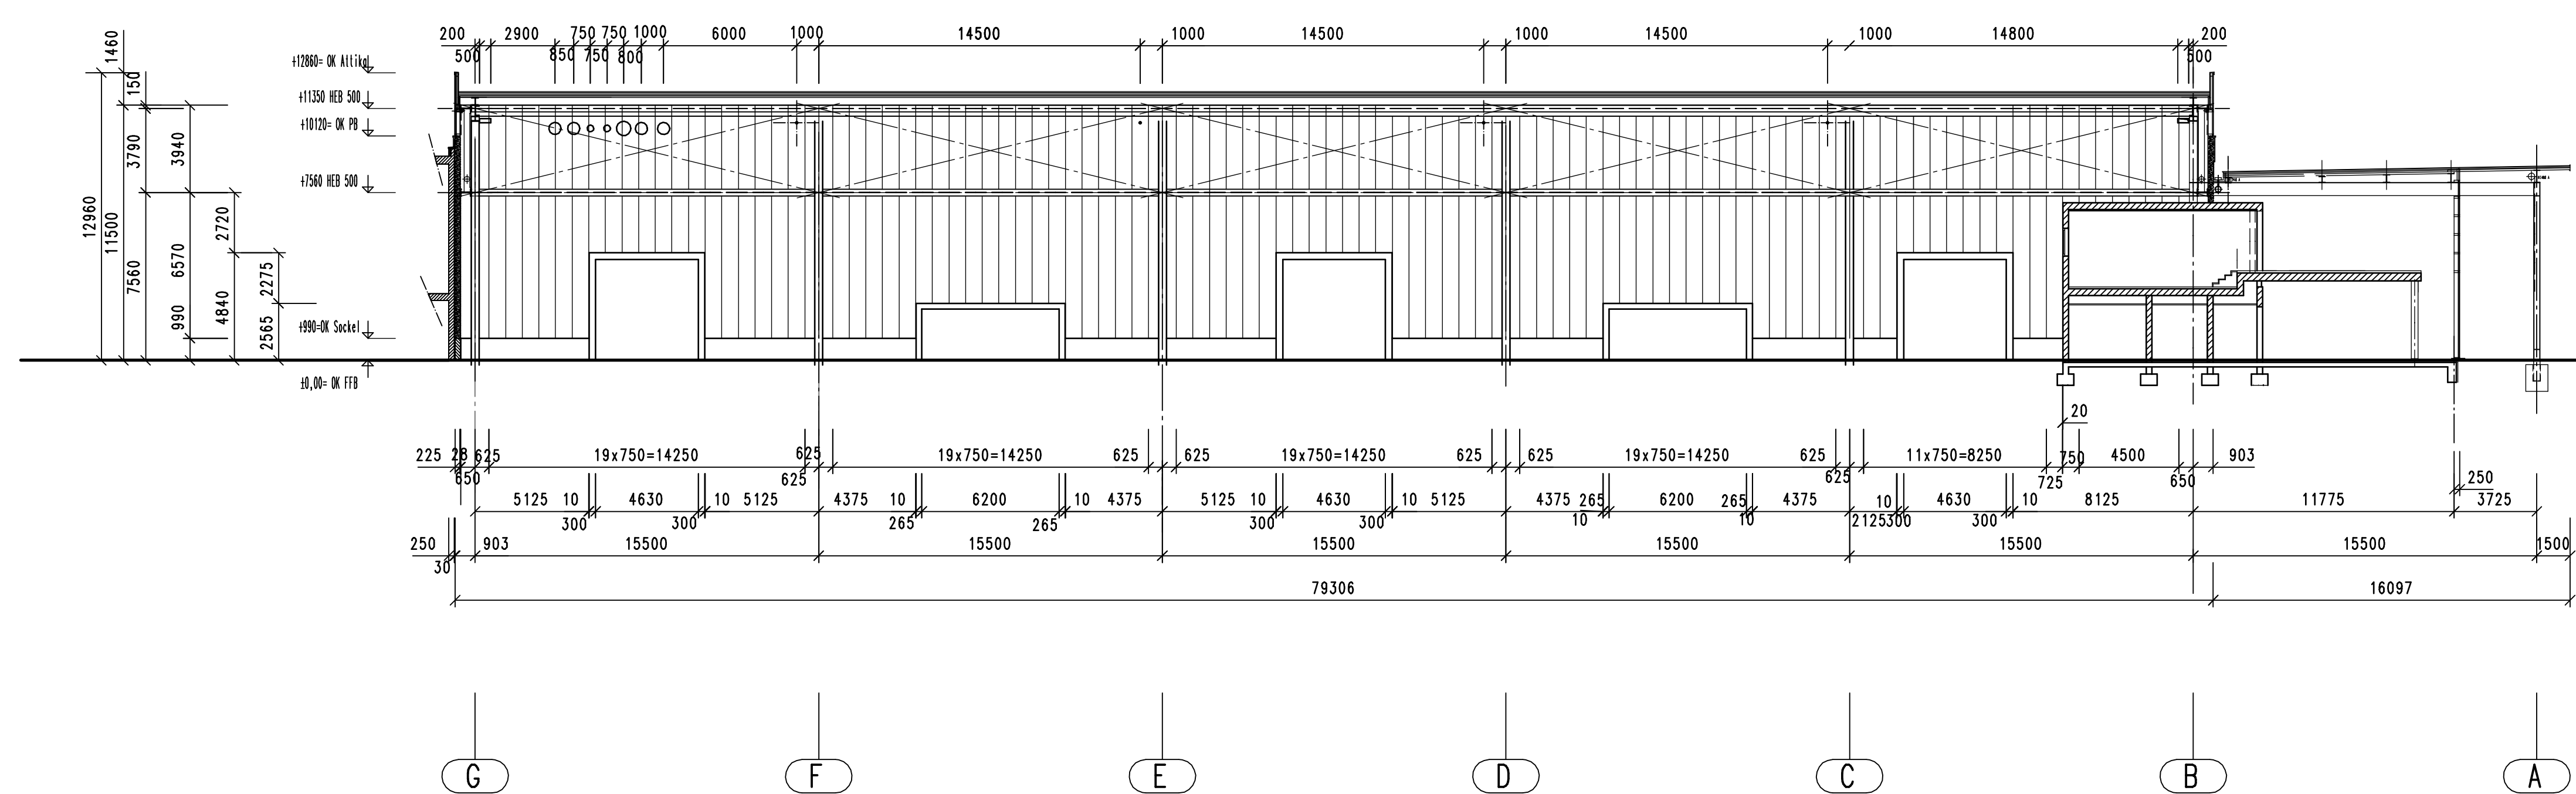


Wandansicht Achse 9

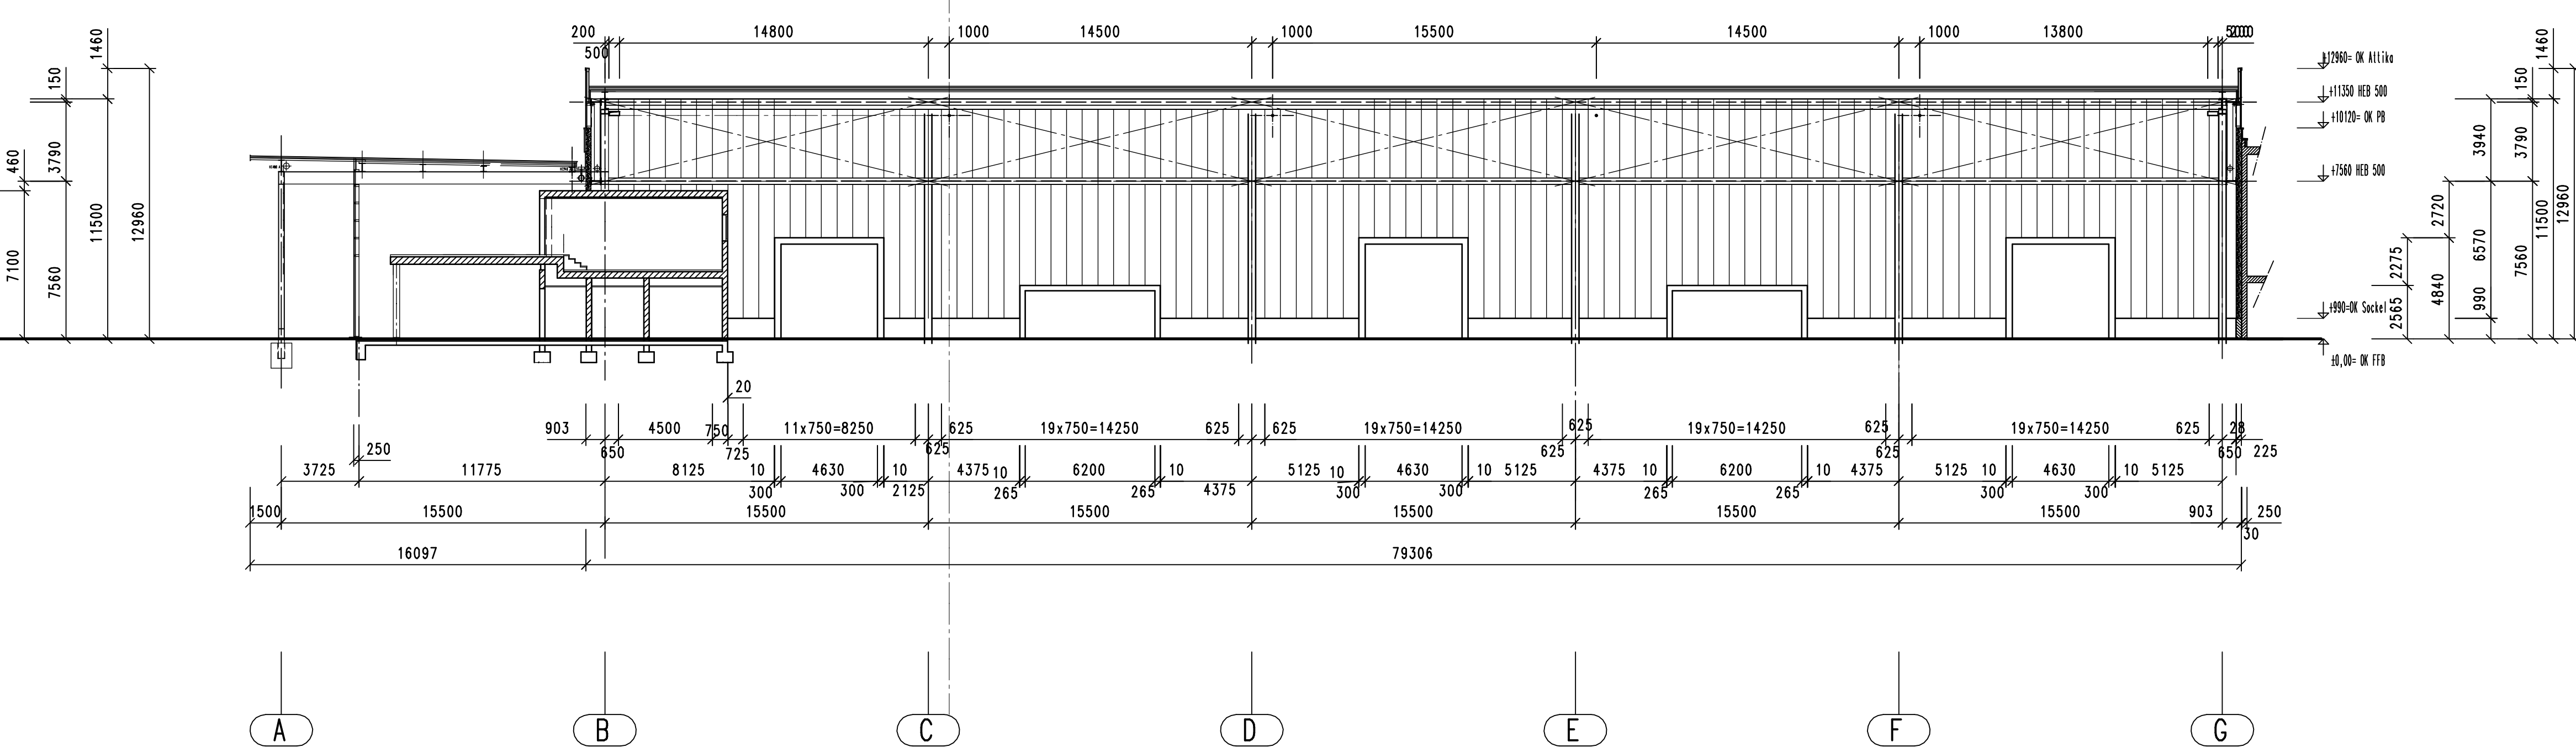


Wandansicht Achse 1

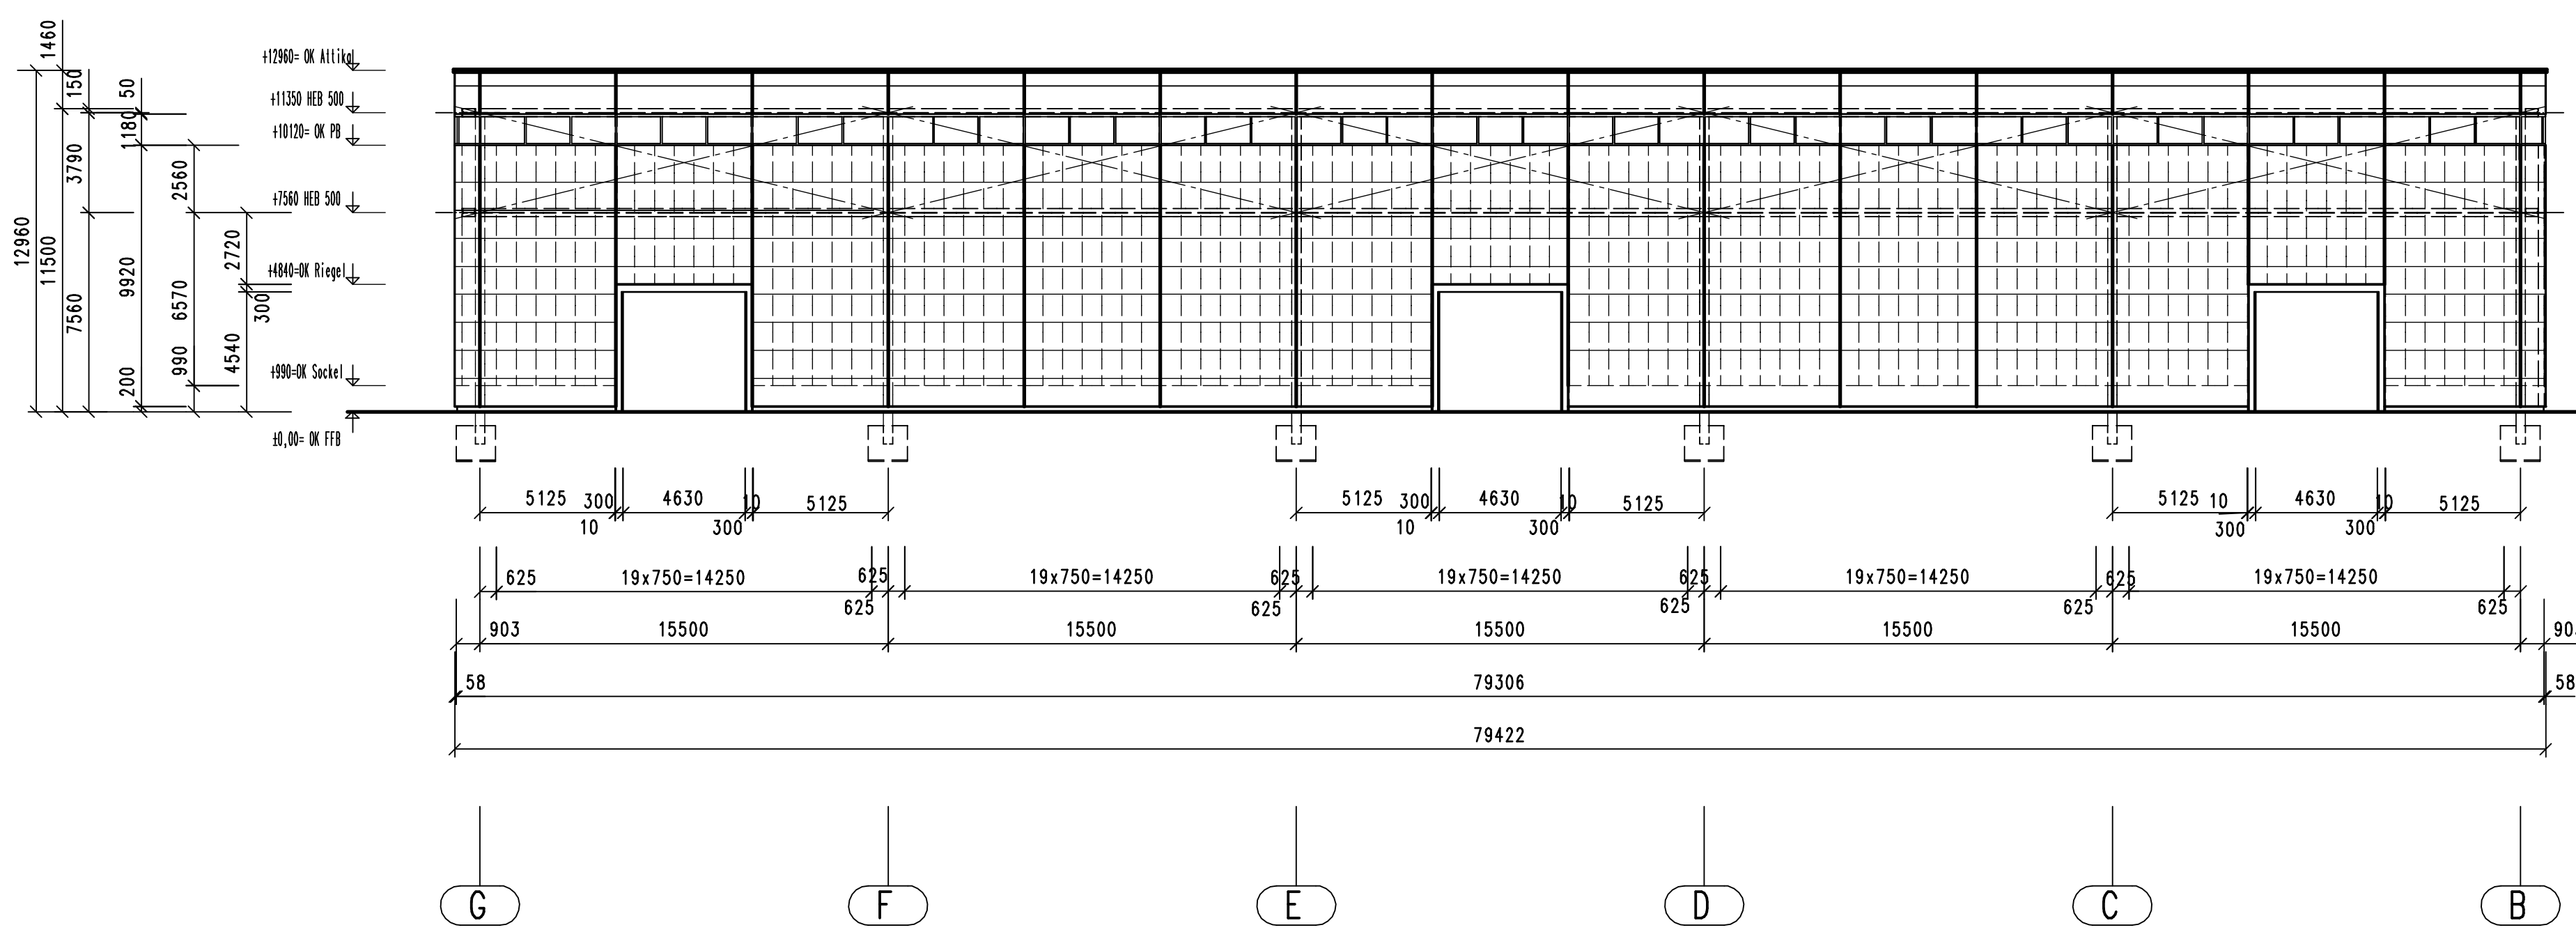

Wandansicht Achse 11

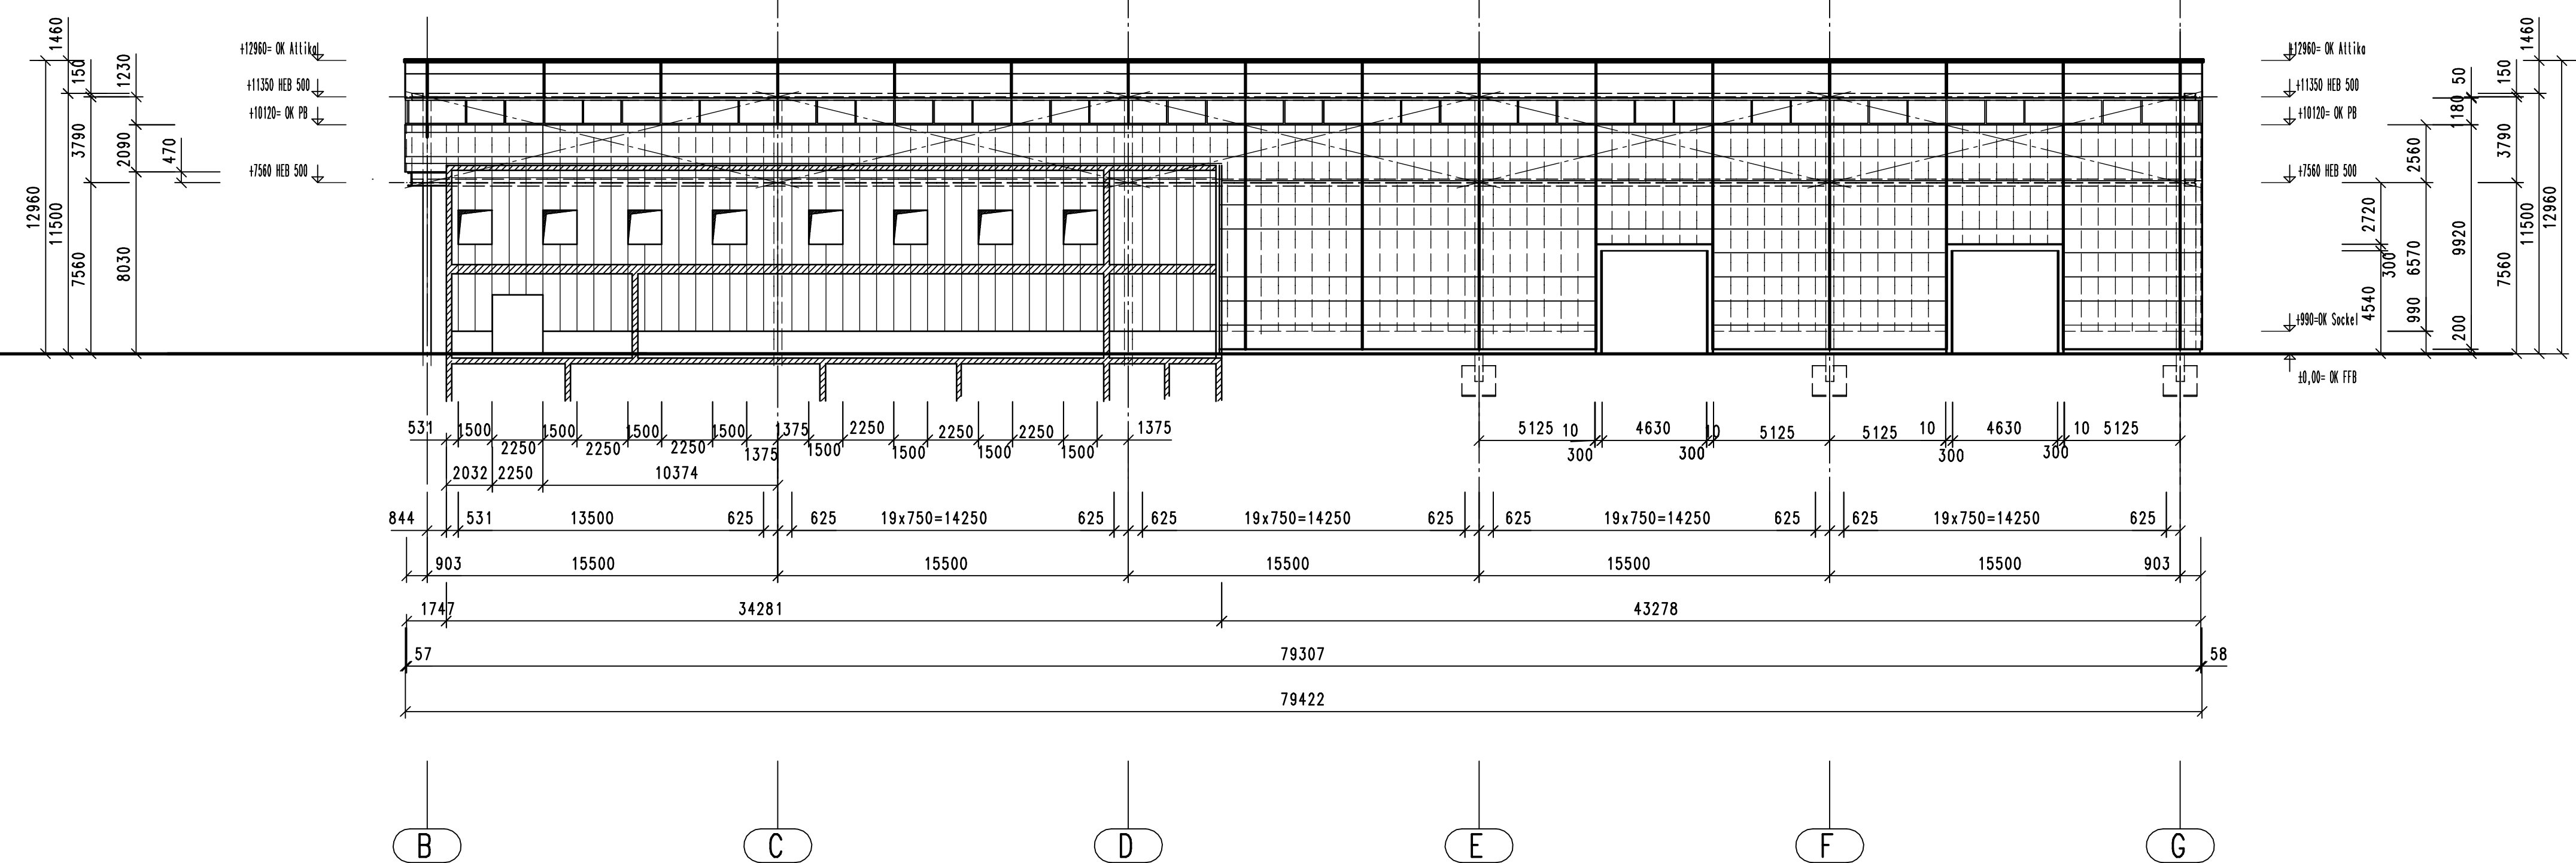

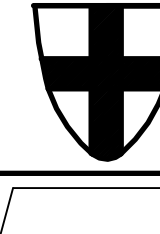F			
D			
C			
B	姓 名	qqe	Tor in Achse 4 u. 9 geändert
A	姓 名	qqe	Tor in Achse 1 D-E einget.
	Index	Datum	Name Änderung
Baustellenschrift: .			
Falt.: .			
Baustellenschrift: .			
Falt.: .			
Architekt: Dipl.-Ing. Siecker Delfer Siecker Friedr. Arnold u. Stadtplaner Schwabenstraße 2 79106 Freiburg			
Baustelle: Neue Messe Freiburg Objektträgergesellschaft GmbH & Co. KG Fehrenbachstraße 12 79106 Freiburg			
Geprüft und zur Ausführung freigegeben.			
Datum: .			
Unterschrift: .			
NEUE MESSE FREIBURG			
			
Stahl- und Industriebau Industriestraße 18 74357 Bönnigheim Telefon (07143) 274-0 Telefax (07143) 274-290 Internet: info@ibb-boennigheim.de			
Datum	Name	Besteller:	
1-200	qqe	Neue Messe Freiburg	
		Bauwerk:	
		Neubau Messe	
		Freiburg	
APR			
Modst:	Bauzeit:	Auftrag Nr.	
1-200	Obersicht Ansichten	98177	
Giebel Achse 1; 4; 9; 11		Zeichn.-Nr.	
Pas.-Nr.		003 C	

Geprüft und zur Ausführung freigegeben

Datum: _____

Unterschrift: _____

NEUE MESSE FREIBURG

Stahl- und Industriebau
Industriestrasse 18
74357 Bönningheim
Telefon (07143) 274-0
Telefax (07143) 274-290
Internet: info@ibb-boennigheim.de



	Datum	Name	Besteller:
gez:	03.11.1998	gez:	Neue Messe Freiburg
und:			79106 Freiburg
			Bauwerk:
			Neubau Messe
gepr:			Freiburg

Maßstab:	Bauteil:	Auftrag Nr.
1:200	Obersicht Ansichten	98177
	Giebel Achse 1: 4: 9: 11	Zeichn.-Nr.

Das Urheberrecht an diesen Zeichnungen und an sämtlichen Beilagen liegt bei der Fe. 1898. Sie sind den Empfänger nur zum persönlichen Gebrauch überlassen. Ohne unsere ausdrückliche Genehmigung dürfen die Unterlagen weder kopiert, vervielfältigt noch Dritten Personen, insbesondere Mitarbeitern mitgeteilt oder zugänglich gemacht werden.

Wiederrechtliche Benutzung durch den Empfänger oder Dritte hat zivil- oder strafrechtliche Folgen. Im Falle der Nichtbestellung sind die Zeichnungen zurückzugeben.