



Wandansicht Achse B

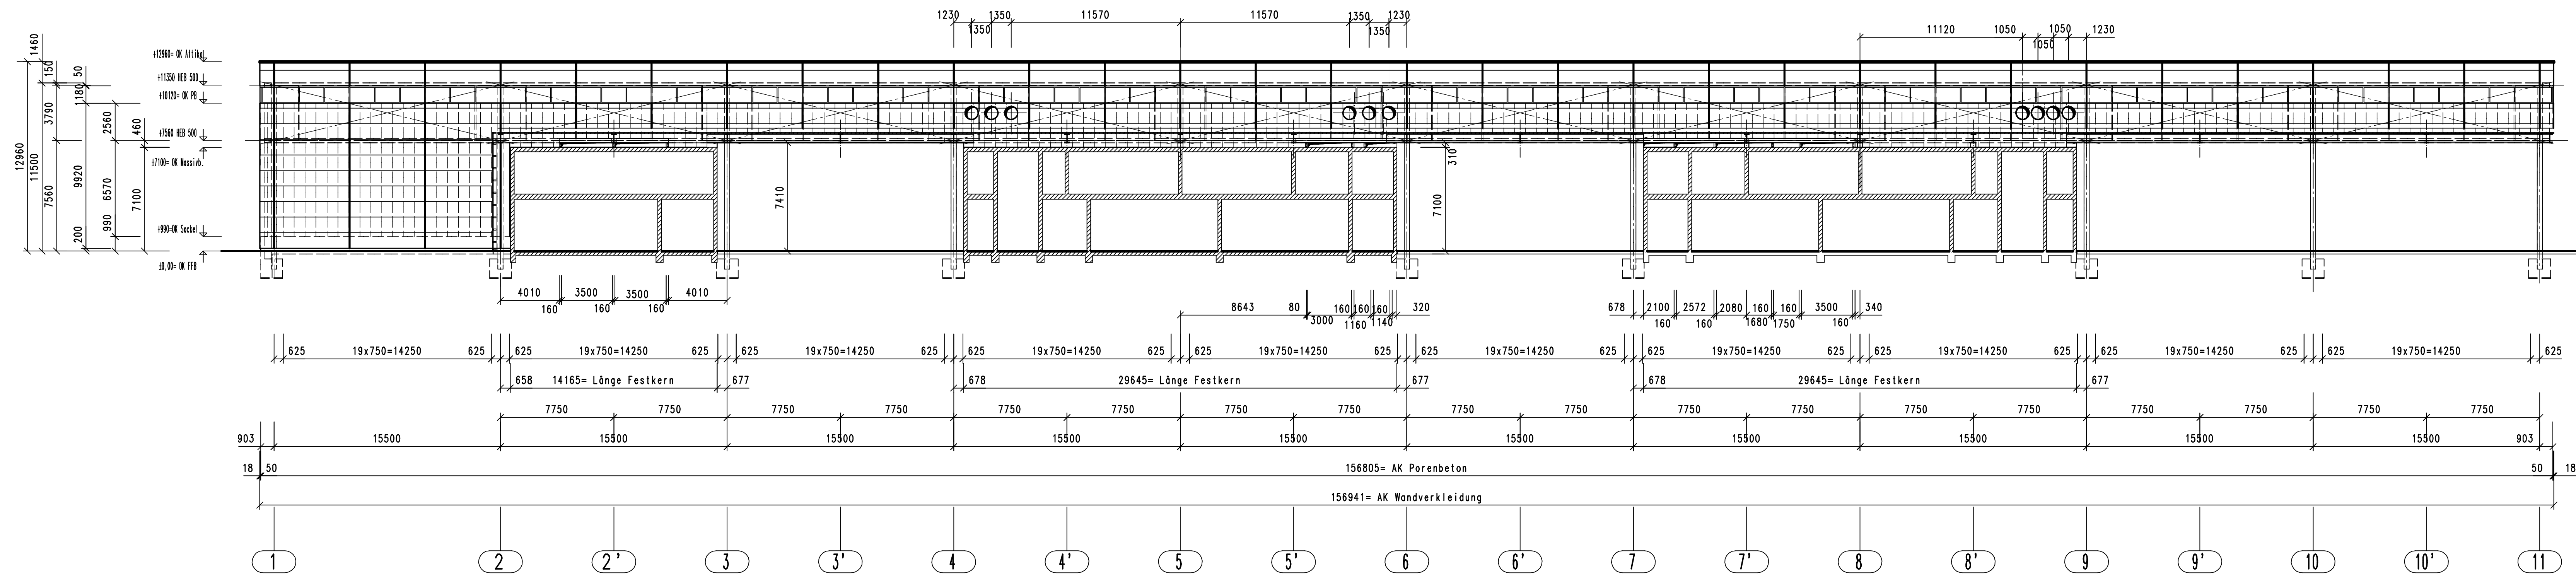


Wandansicht Achse G

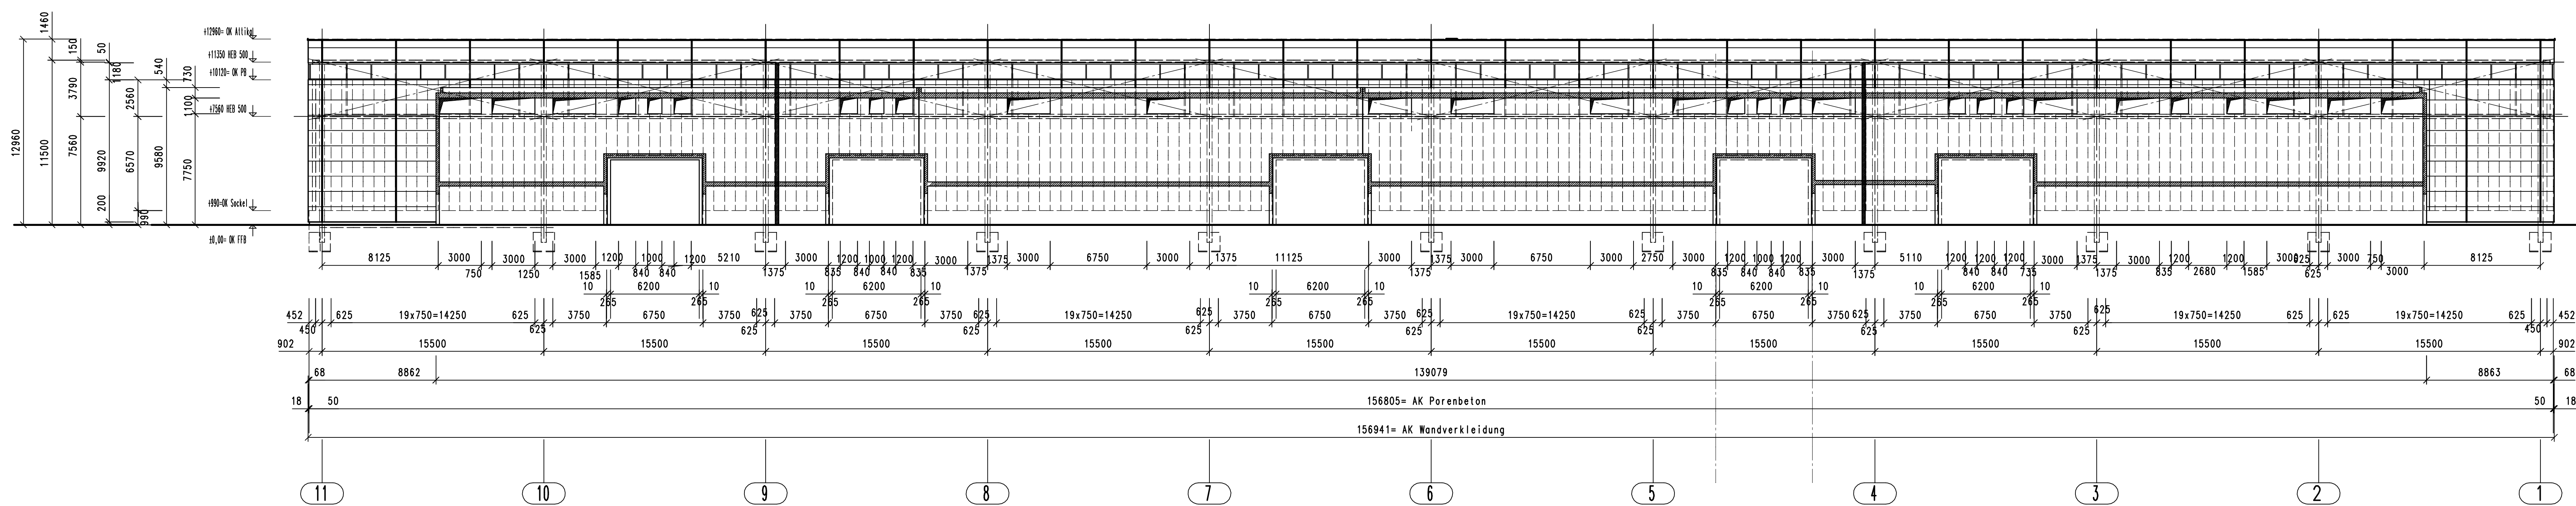

F			
L			
D			
C			
B			
A	名称	ge	Wendurdrichke eingetrages
	Index	Datum	Nonce Änderung
Basistellenschrift:		-	
Tel.: .			
Fax: .			
Famontentatiker:			
Tel.: .			
Fax: .			
Architekt:		Dipl. Ing. Ralfert Becker Fratel Architekt u. Stadtplaner Schwimmstr. 2 79102 Freiburg	
Bank:		Neue Messe Freiburg Objektfröhrgegesellschaft GmbH & Co. KG Fehrenbochallee 12 79104 Freiburg	
Geprüft und zur Ausführung freigegeben.			
Datum: _____			
Unterschrift: _____			

NEUE MESSE FREIBURG

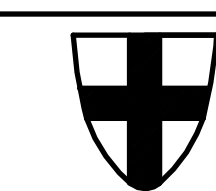

Stahl- und Industriebau
Industriestrasse 18
74357 Bönnigheim
Telefon (07143) 274-0
Telefax (07143) 274-290
Internet: info@ibb-boennigheim.de



gez:	03.11.1998	goe	Besteller:	Neue Messe Freiburg
änd:				79106 Freiburg
			Bauwerk:	Neubau Messe
gegr:				Freiburg

Werkstoff:	Bauteil:	Auftrag Nr.
1:200	Obersicht	98177
	Ansichten Längsw. B u. G	Zeichn.-Nr.
	Pos.-Nr.	004 A

Das Urheberrecht an diesen Zeichnungen und an sämtlichen Beilagen liegt bei der Fa. IBB. Sie sind dem Empfänger nur zum persönlichen Gebrauch überlassen. Ohne unsere ausdrückliche Genehmigung dürfen die Unterlagen weder kopiert, vervielfältigt noch dritten Personen, insbesondere Mitbewerbern mitgeteilt oder zugänglich gemacht werden.

Niederrechtliche Benutzung durch den Empfänger oder Dritte hat zivil- oder strafrechtliche Folgen. Im Falle der Nichtbestellung sind die Zeichnungen sofort