


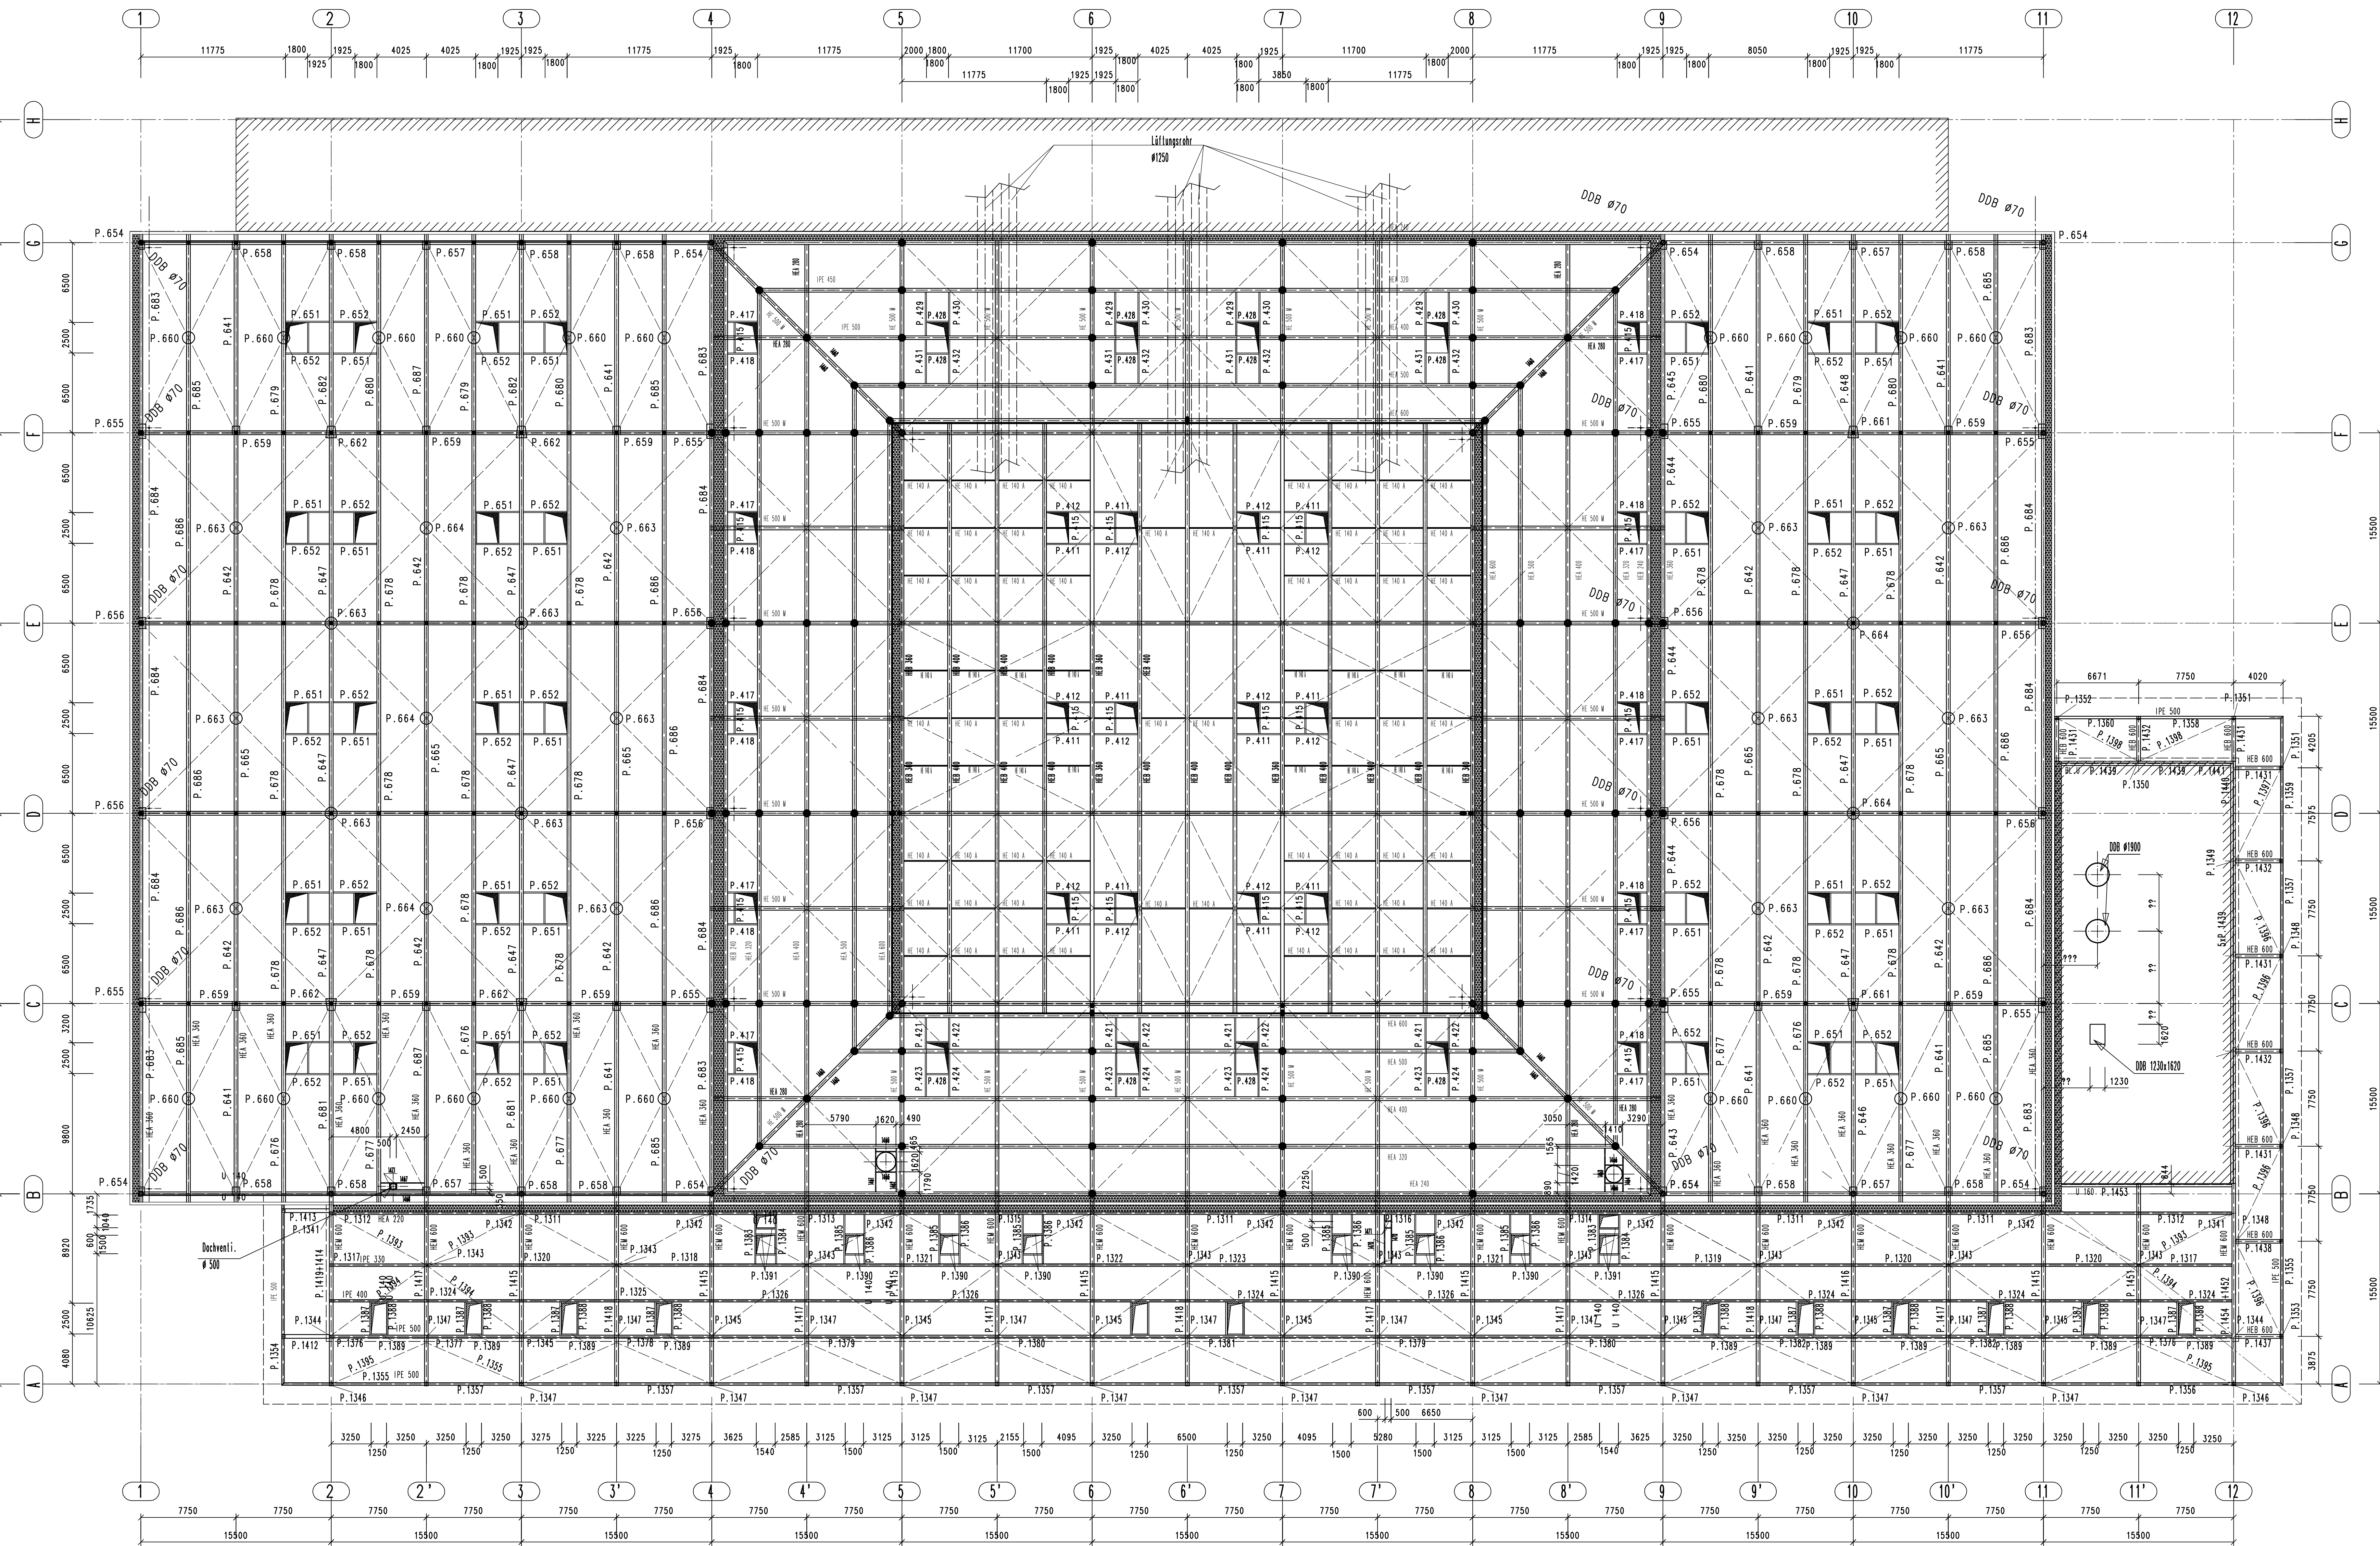

Horizontale Dachverbände:
----- = Ø 50mm (St 52.3)

Dachdeckung:
Trapezblech

Pfettenstösse:
= 15.50m biegesteife HVV-Stirnplatten-Verbindungen (bündig) nach DAST

Montage-Positionen Hutdach s. Z. Nr. 063
" " " " " " " " " " " " " " " "
Hutrand s. Z. Nr. 065

ACHTUNG MONTAGE!!!!
Für die Montage der Kellfütter Im Foyer
siehe Zeichnung Nr.: 124

J			
H			
G	11.05.98	gep	Baugewerk eintragen
F	01.05.98	gep	Dachstuhl eintragen
E	01.05.98	gep	Positionen eintragen
D	01.05.98	gep	von Lichtkuppel eintragen
C	01.05.98	gep	Positionen eintragen
B	01.05.98	gep	Lichtkuppel eintragen (Nur B u. C versch.)
A	01.05.98	gep	Lichtkuppel eintragen
Index	Datum	Name	Änderung
Bestellenschrift:			
Tel.:			
Fax:			
Fundamentstiller:			
Tel.:			
Fax:			
Architekt:			
Dipl. Ing. Dietrich Besser Freier Architekt u. Stadtplaner Schwimmbadstr. 2 79106 Freiburg			
Bauherr:			
Neue Messe Freiburg Objektträgergesellschaft GmbH & Co. KG Fehrenbachallee 12 79106 Freiburg			
IBB			
Stahl- und Industriebau Industriestrasse 18 74357 Bönnigheim Telefon (07143) 274-0 Telefax (07143) 274-290 Internet: info@bb-boennigheim.de			
Datum		Name	Besteller:
gez: 03.11.1998		gez:	Neue Messe Freiburg
und:		und:	79106 Freiburg
		Bauwerk:	Neue Messe
			Freiburg
Molstab:		Auftrag Nr. 98177	
1:200		Zeichn.-Nr. 001 F	
Dachgrundriss			
Pos.-Nr.:			
Dieses Urheberrecht an diesen Zeichnungen und an sämtlichen Beilagen liegt bei der Fa. IBB. Sie sind dem Auftraggeber nur zum persönlichen Gebrauch überlassen. Ohne unsere ausdrückliche Genehmigung dürfen die Unterlagen weder kopiert, vervielfältigt noch Dritten zugänglich gemacht werden. Insbesondere dürfen diese Unterlagen nicht für andere Zwecke als die, für die sie erstellt wurden, verwendet werden. Die Haftung für die Richtigkeit der Zeichnungen liegt bei der Auftraggeberin. In Falle der Nichtbestellung sind die Zeichnungen sofort zurückzugeben.			