



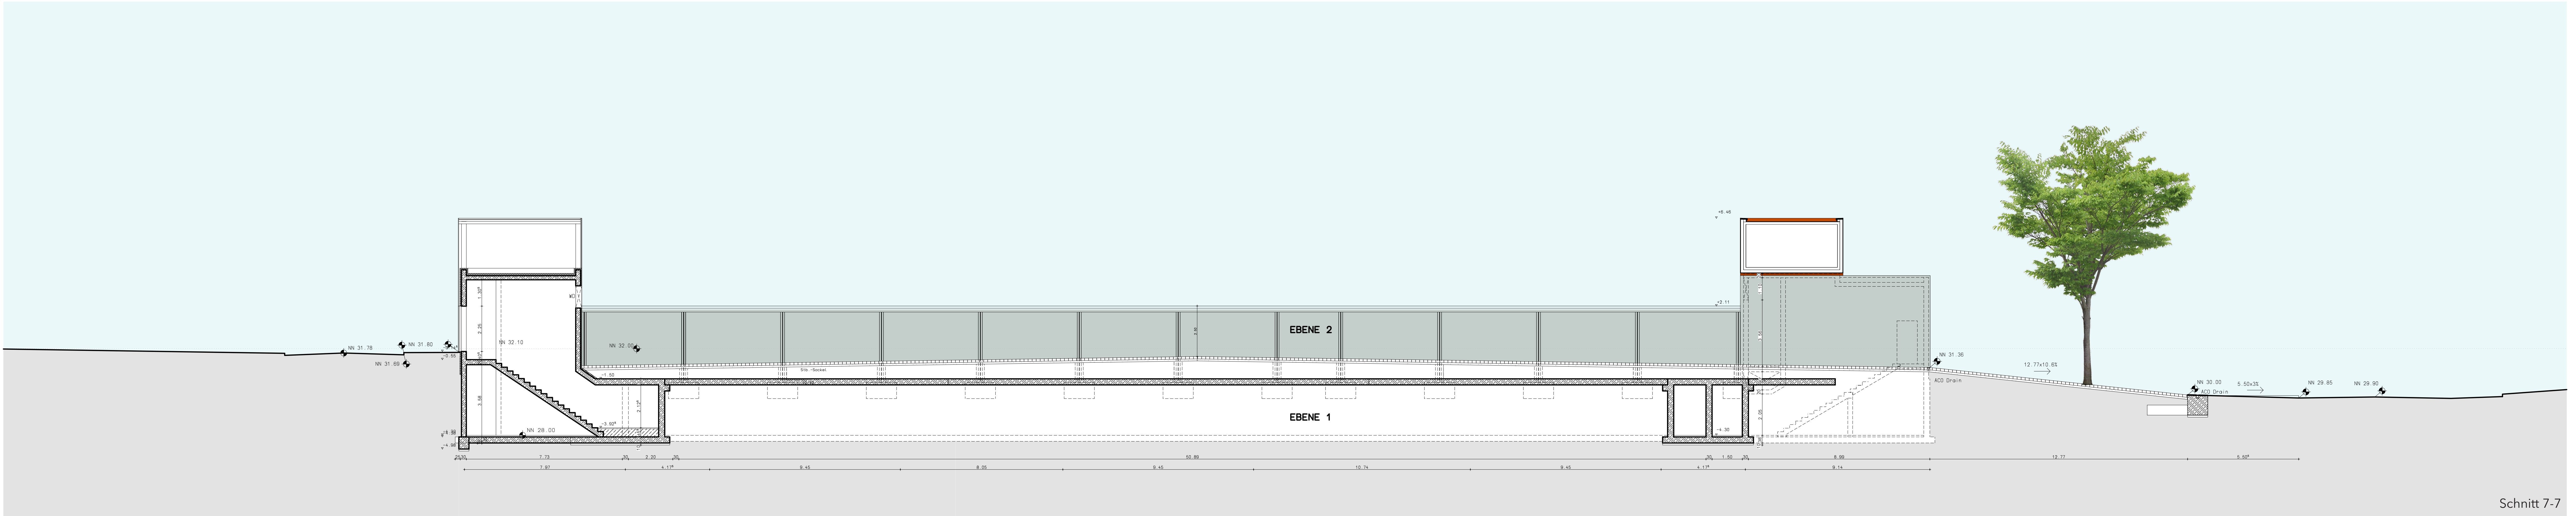

Schnitt 7-7

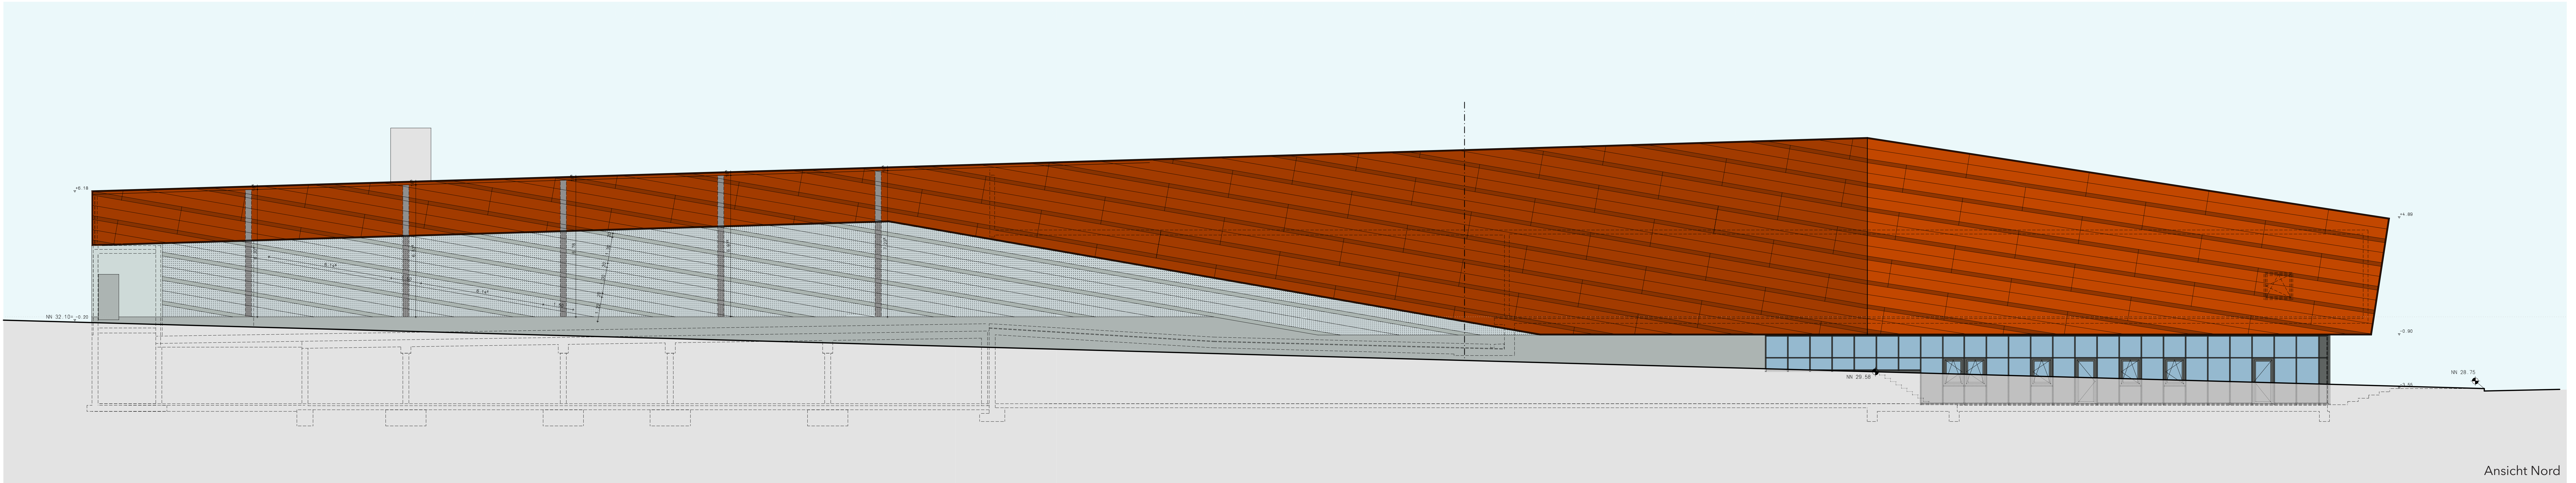

Ansicht Nord

Schnitt 7-7 | Ansicht Nord - M 1_100