


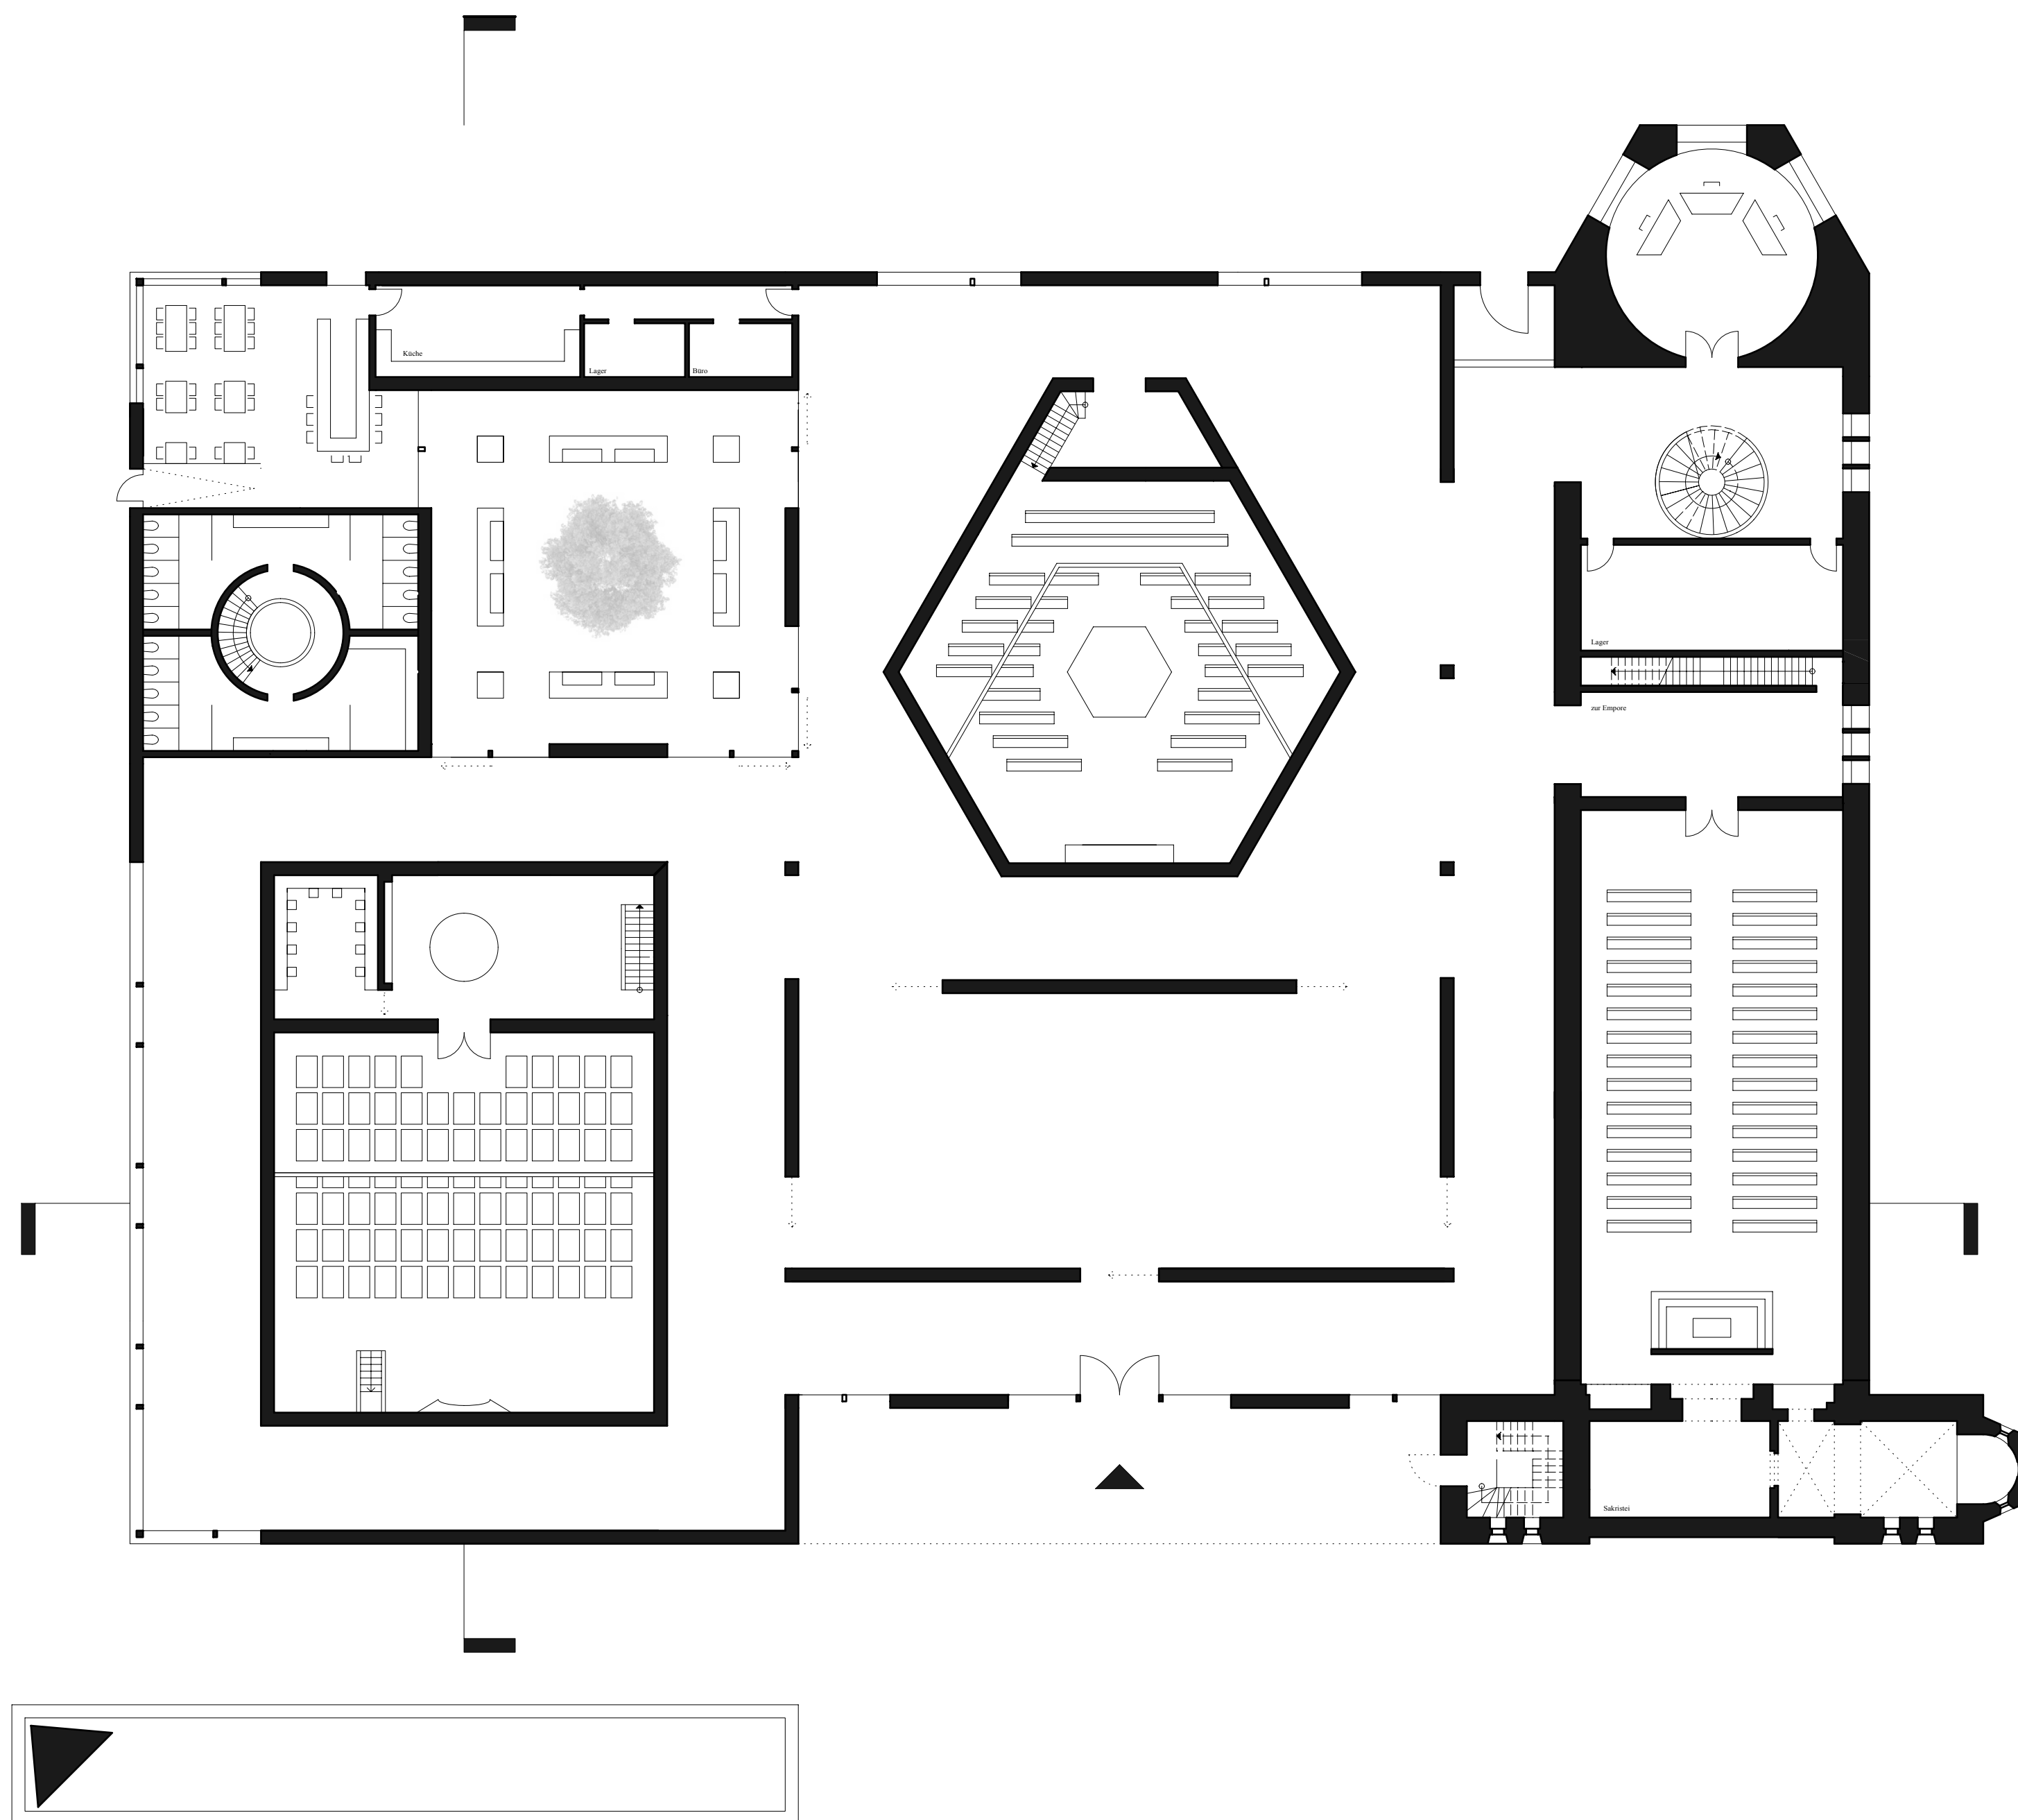

GRUNDRISS 1. OBERGESCHOSS M 1:200