
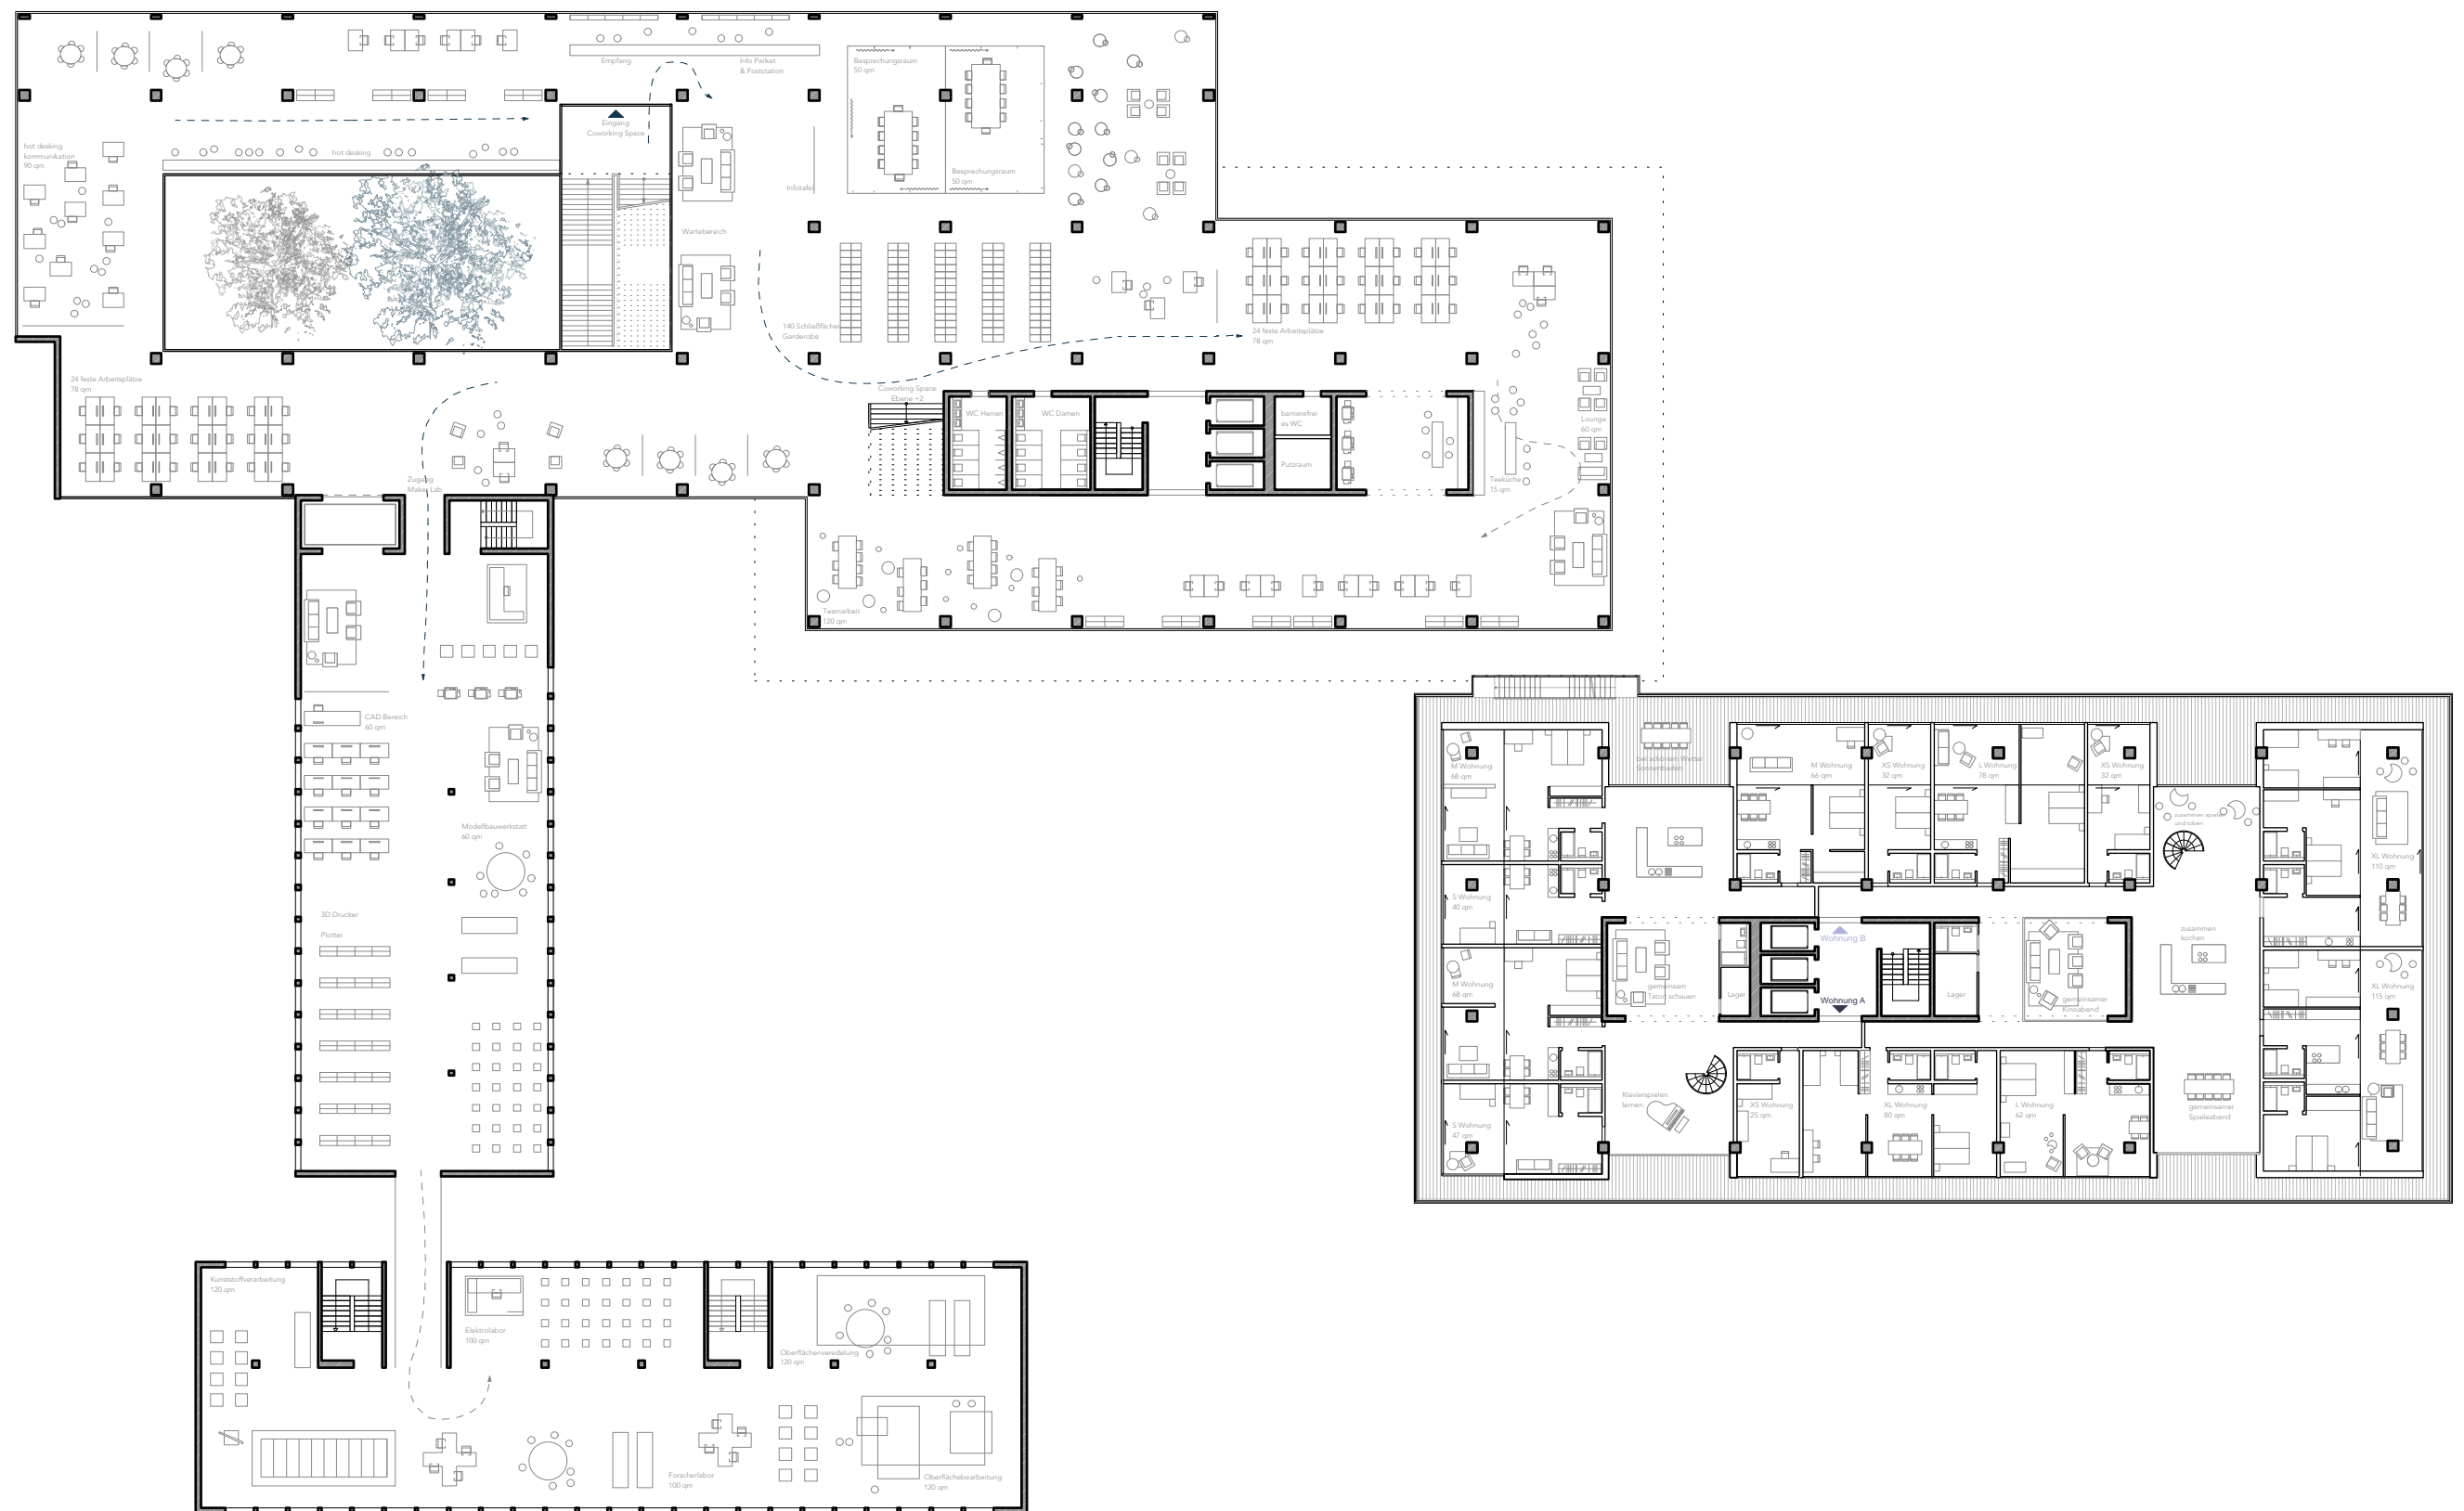
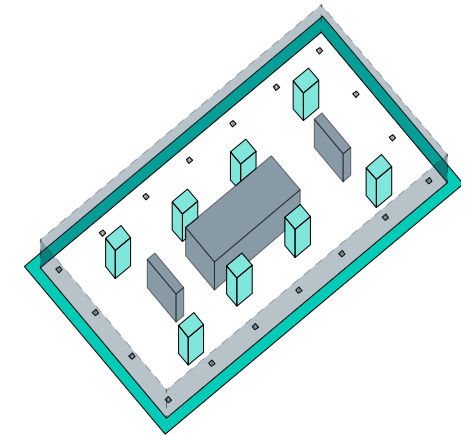
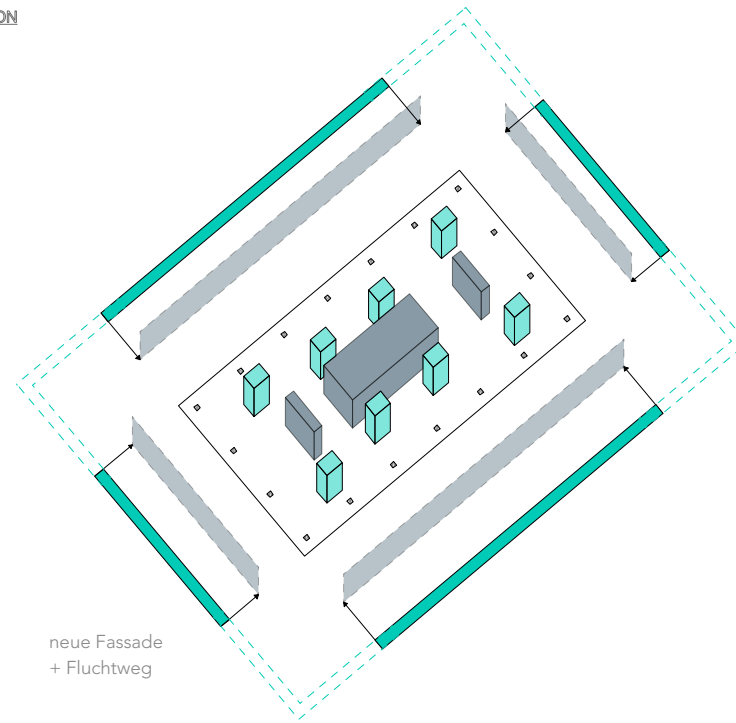
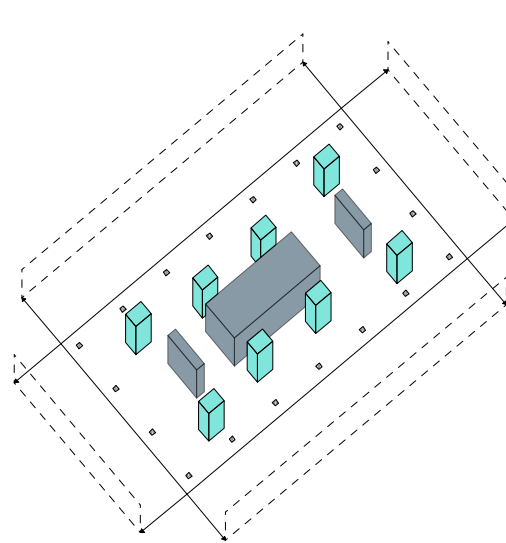
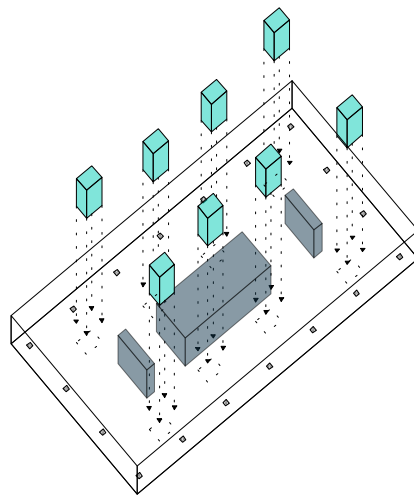


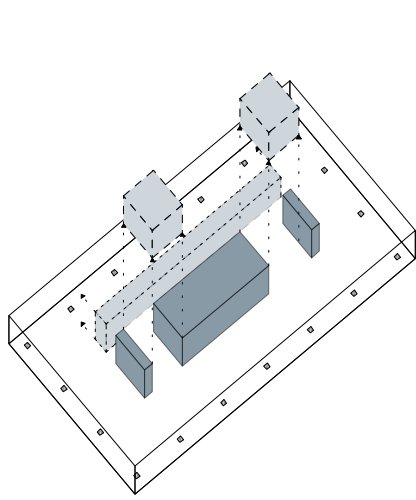

Grundriss Ebene 1 M 1:200

H1. Coworking Space

- Coworking
- Privates Büro
- Eigener Schreibtisch
- Hot Desk

H3. Maker Lab

H4. Maker Lab

H2. Wohnen in Gemeinschaft

Wohnen I Seniorengemeinschaft		
1 x	XS	Wohnung Pflegekraft
2 x	S	Wohnung Single
3 x	M	Wohnung Paar

Wohnen II Familiengemeinschaft		
2 x	XS	Wohnung Gäste
2 x	L	Wohnung Kleinfamilie 3 Personen
3 x	XL	Wohnung Familie 4-5 Personen

