



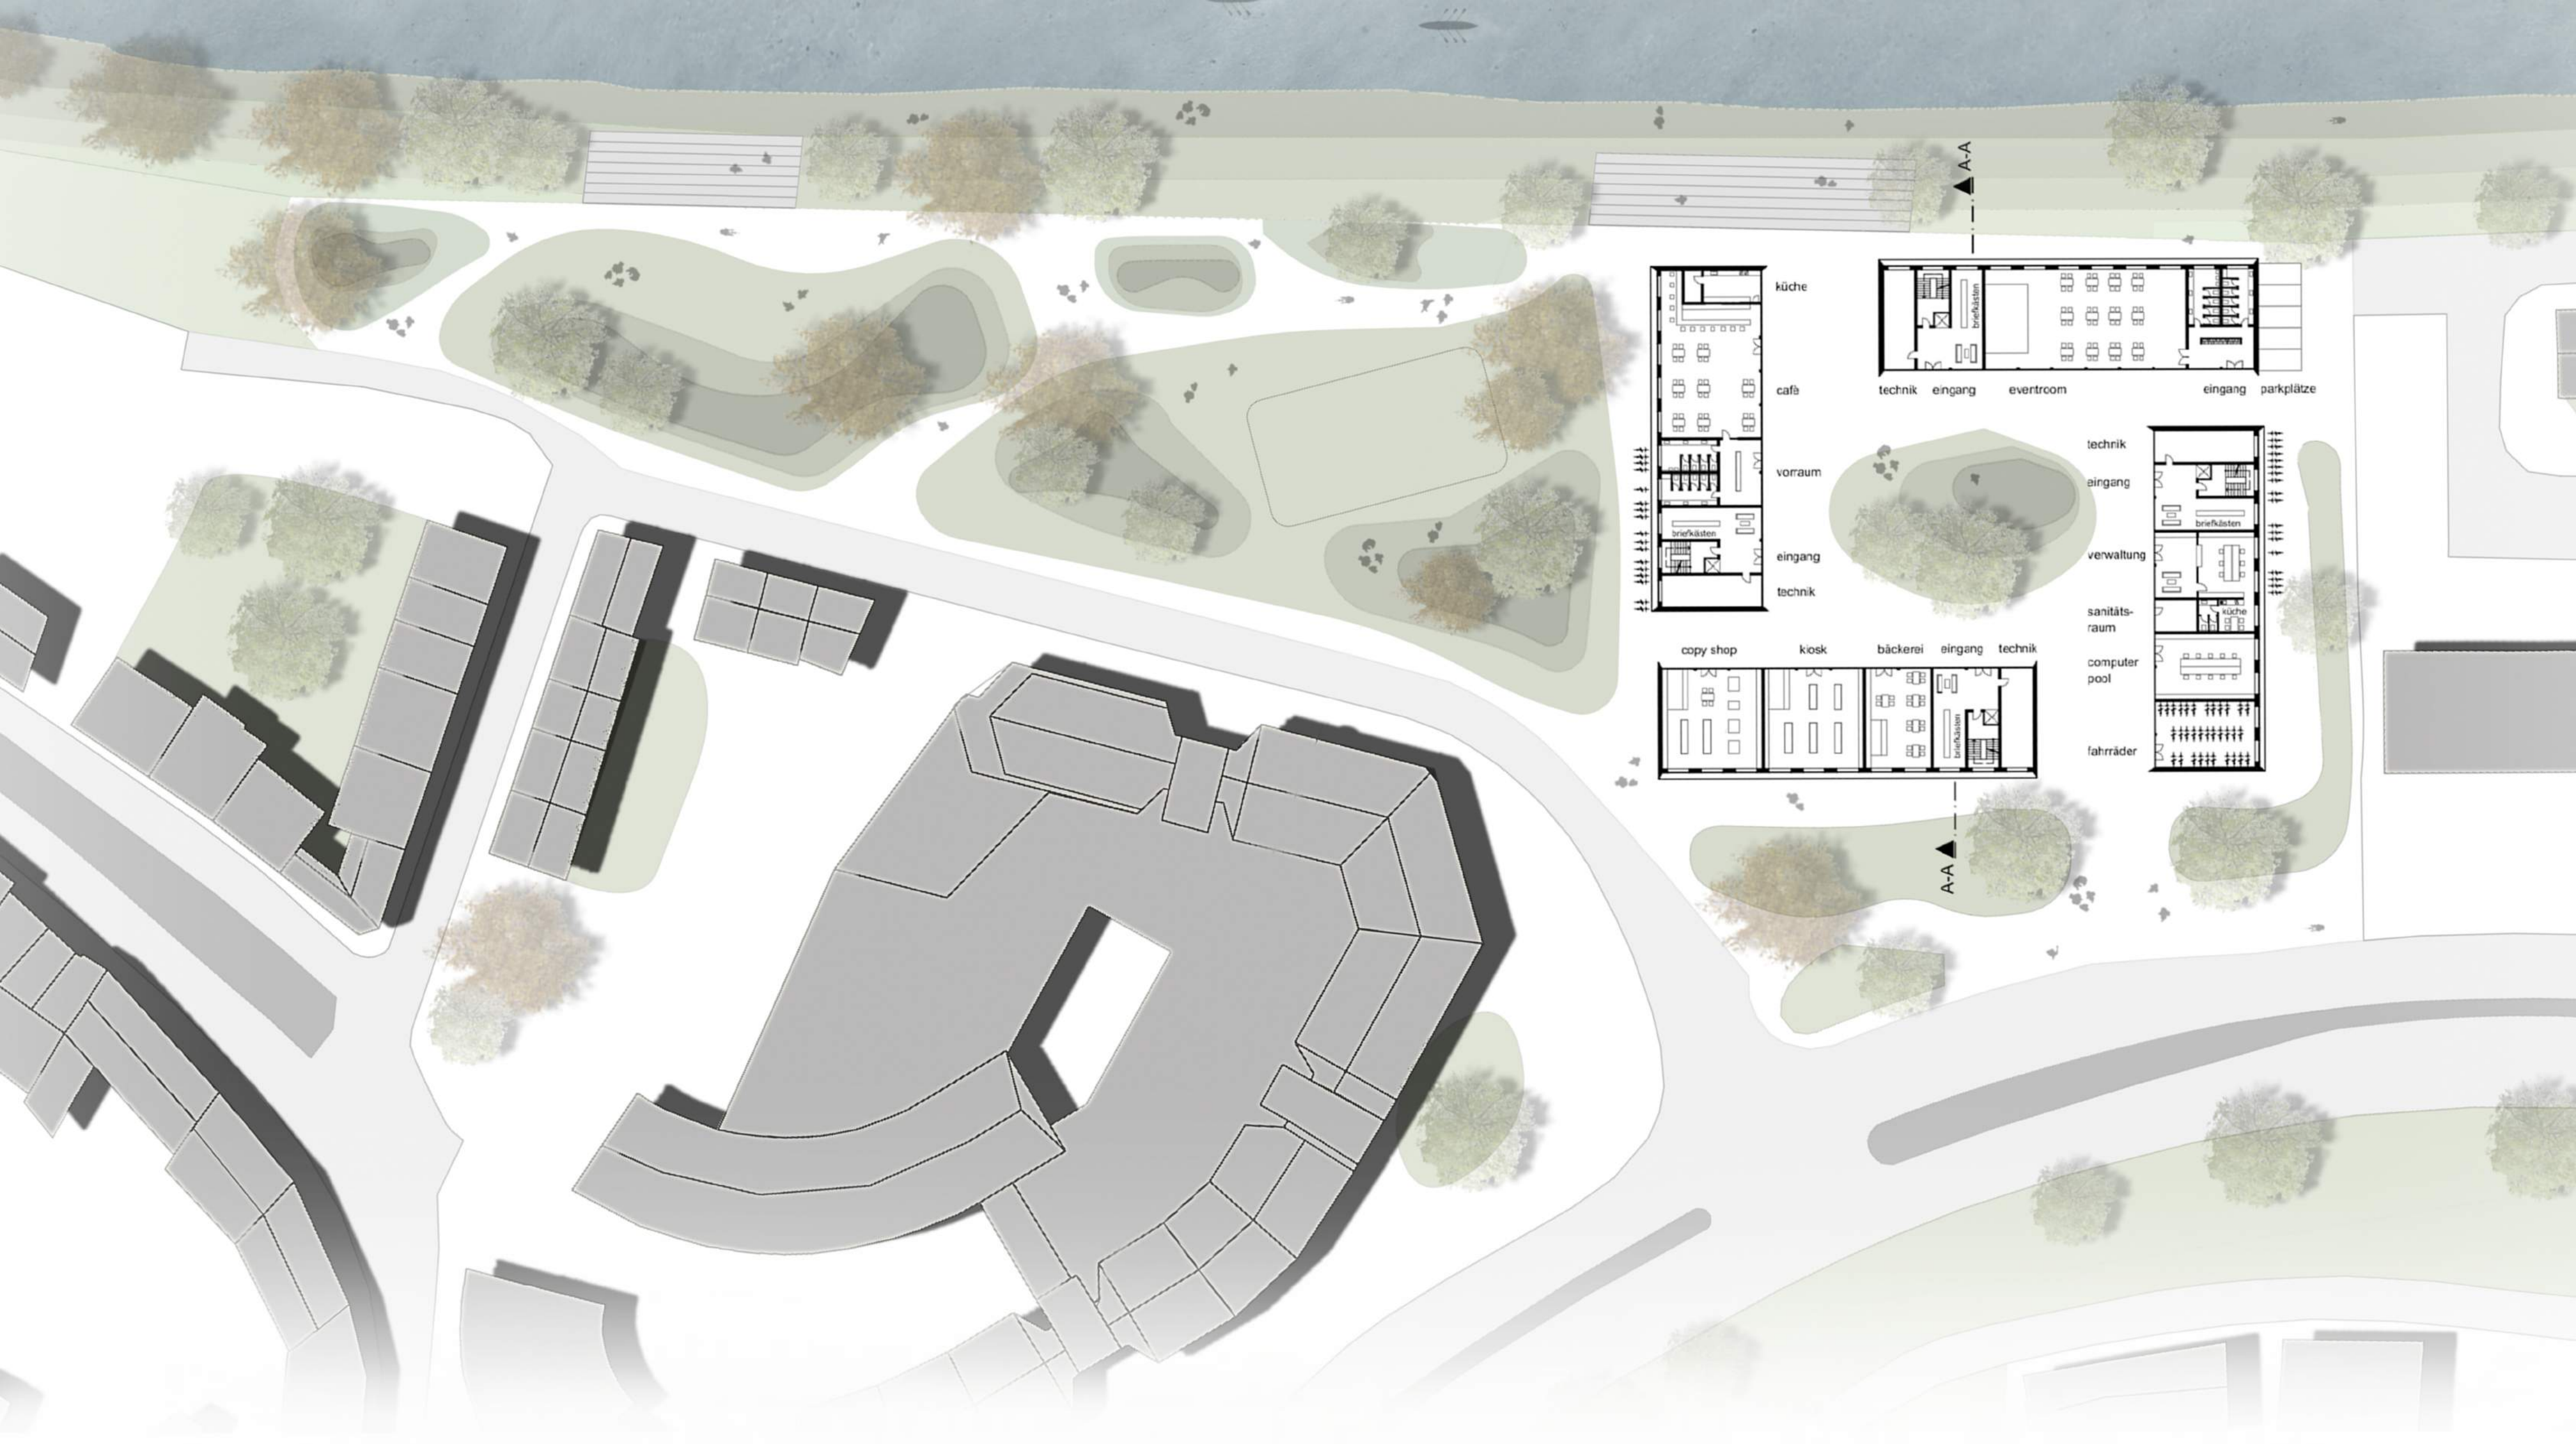


grundriss erdgeschoss mit freiraum m 1:500



grundriss modul m 1:200

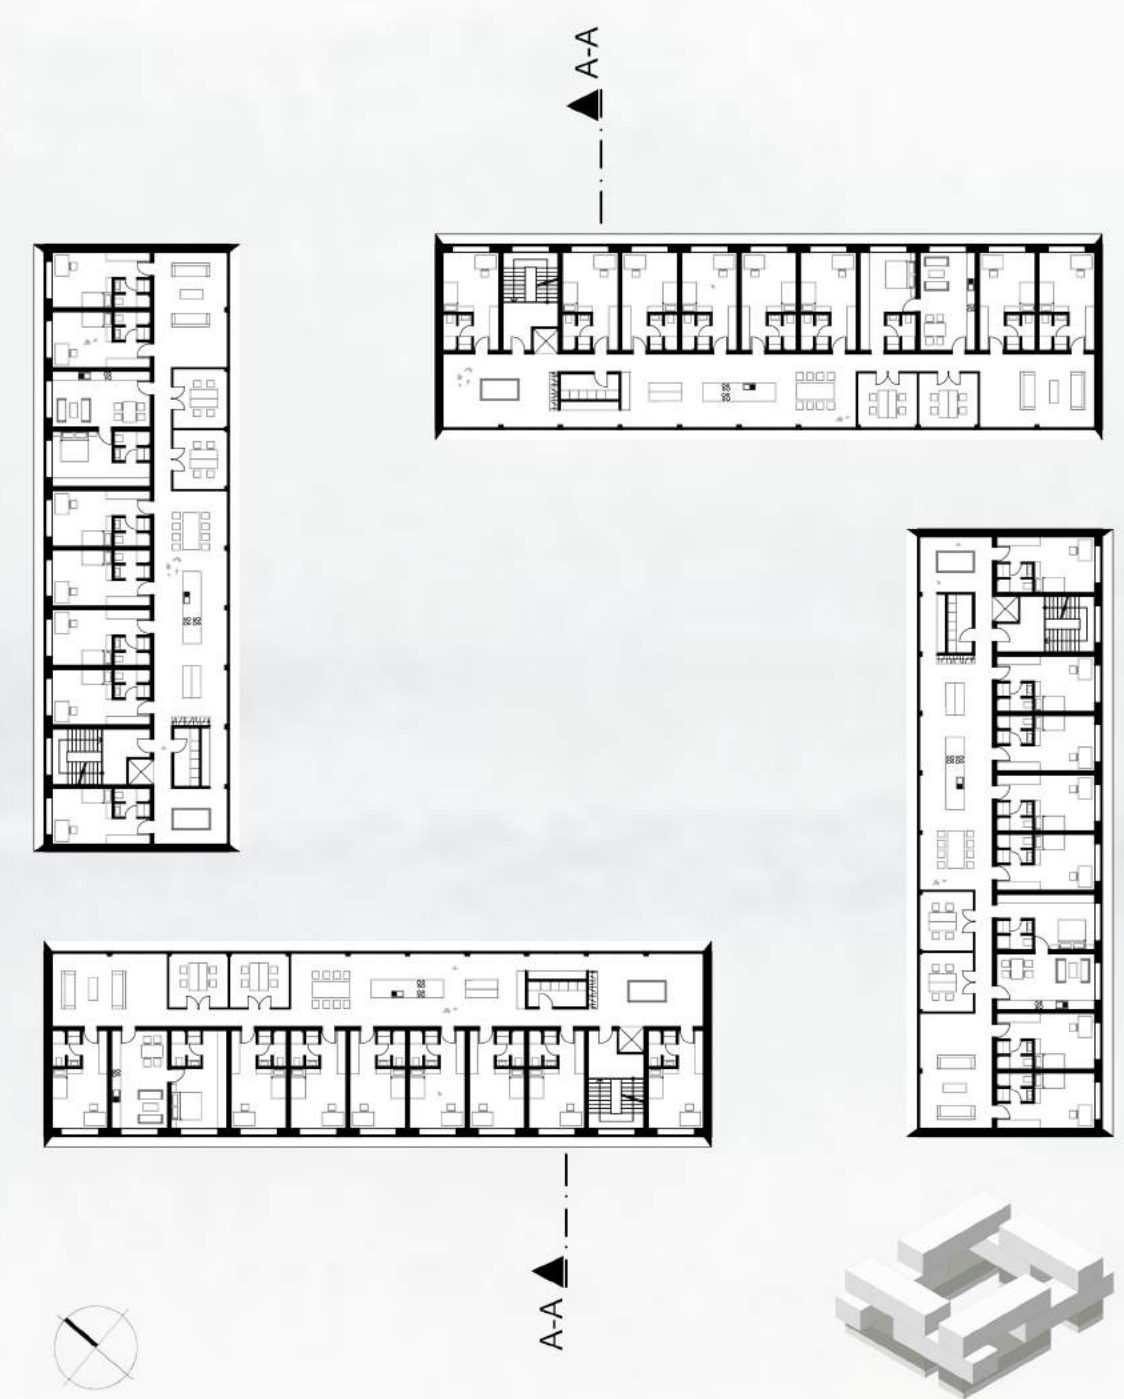

grundriss 1.obergeschoss - 2. obergeschoss m 1:500

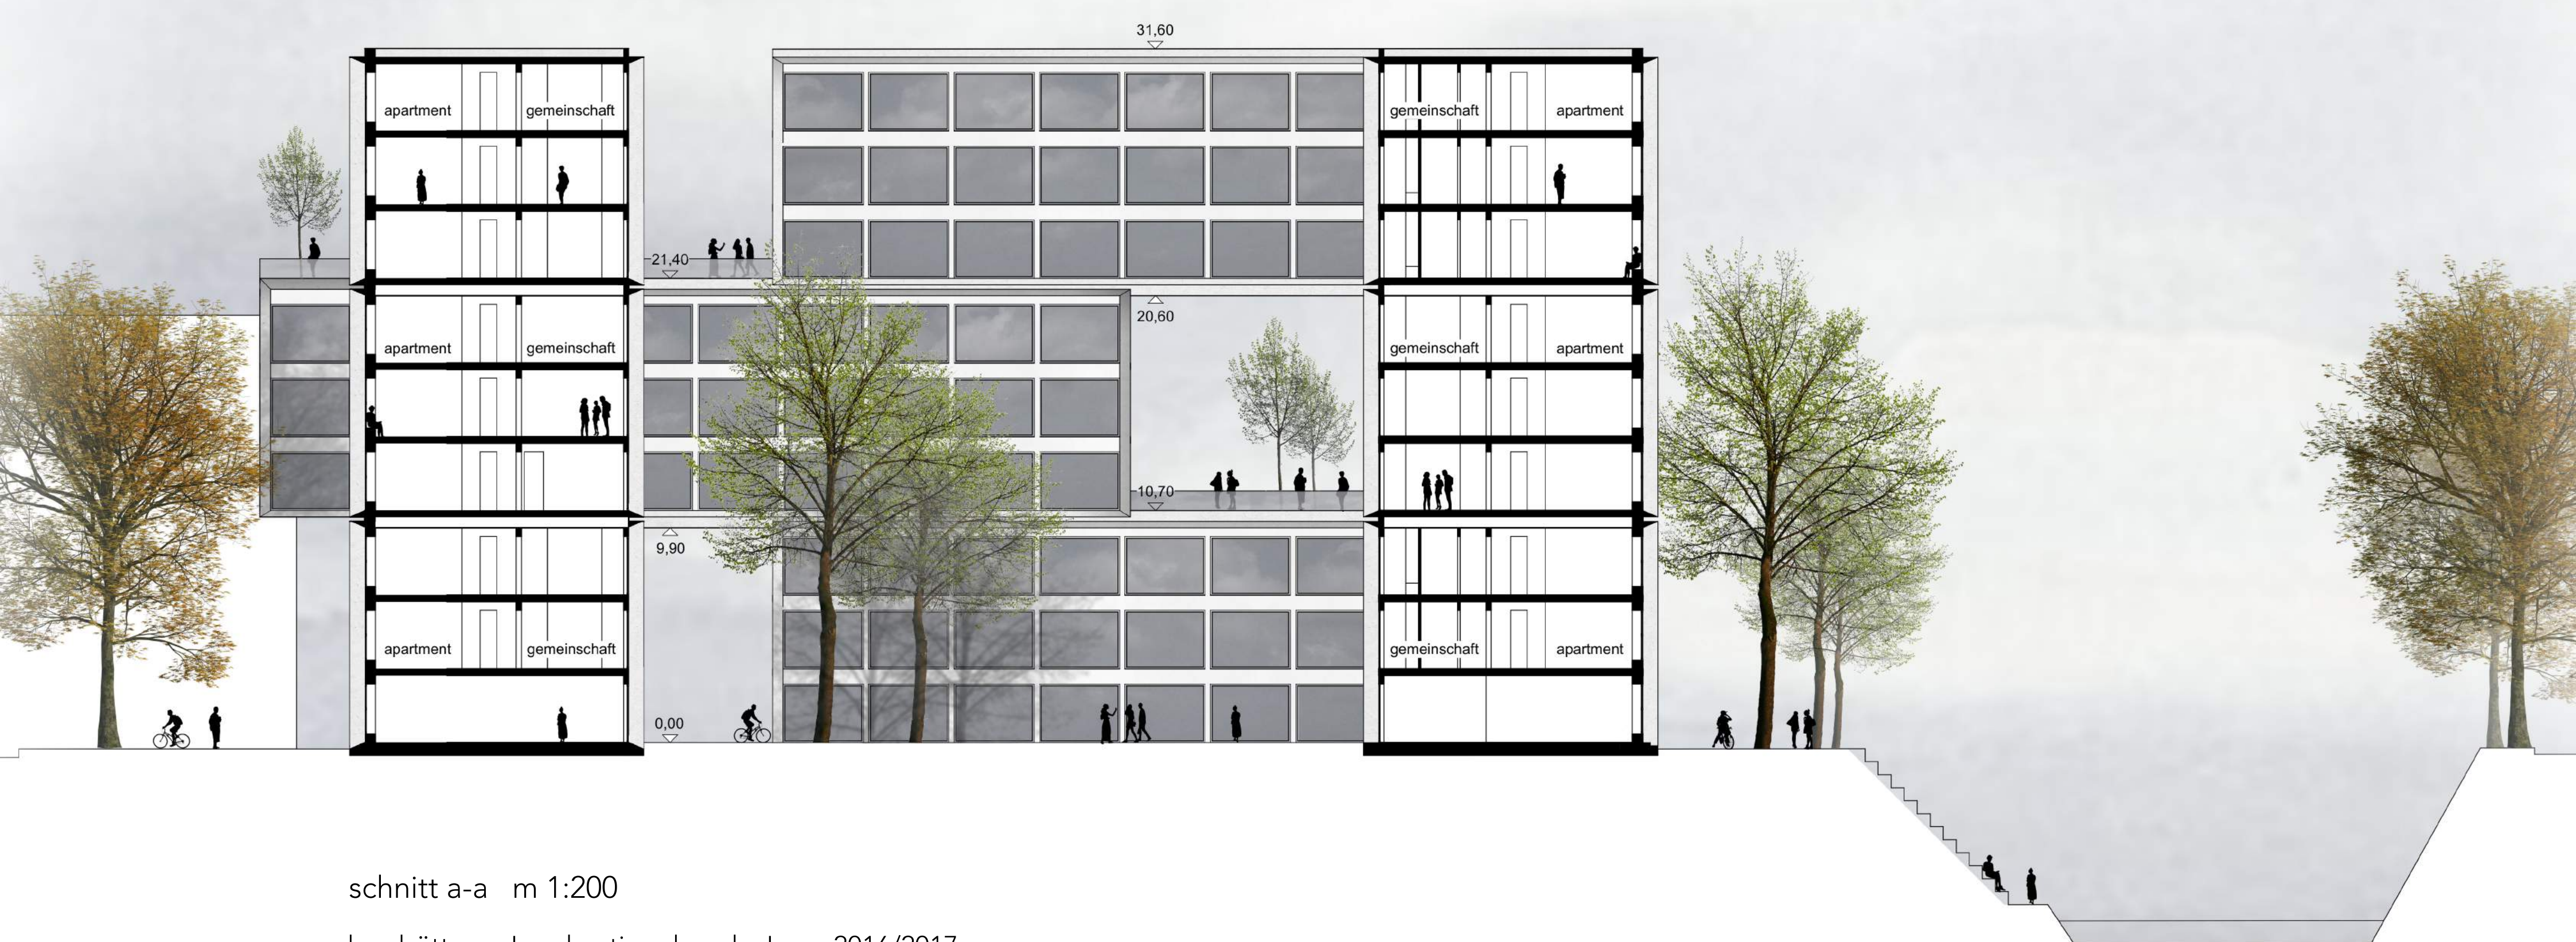

schnitt a-a m 1:200