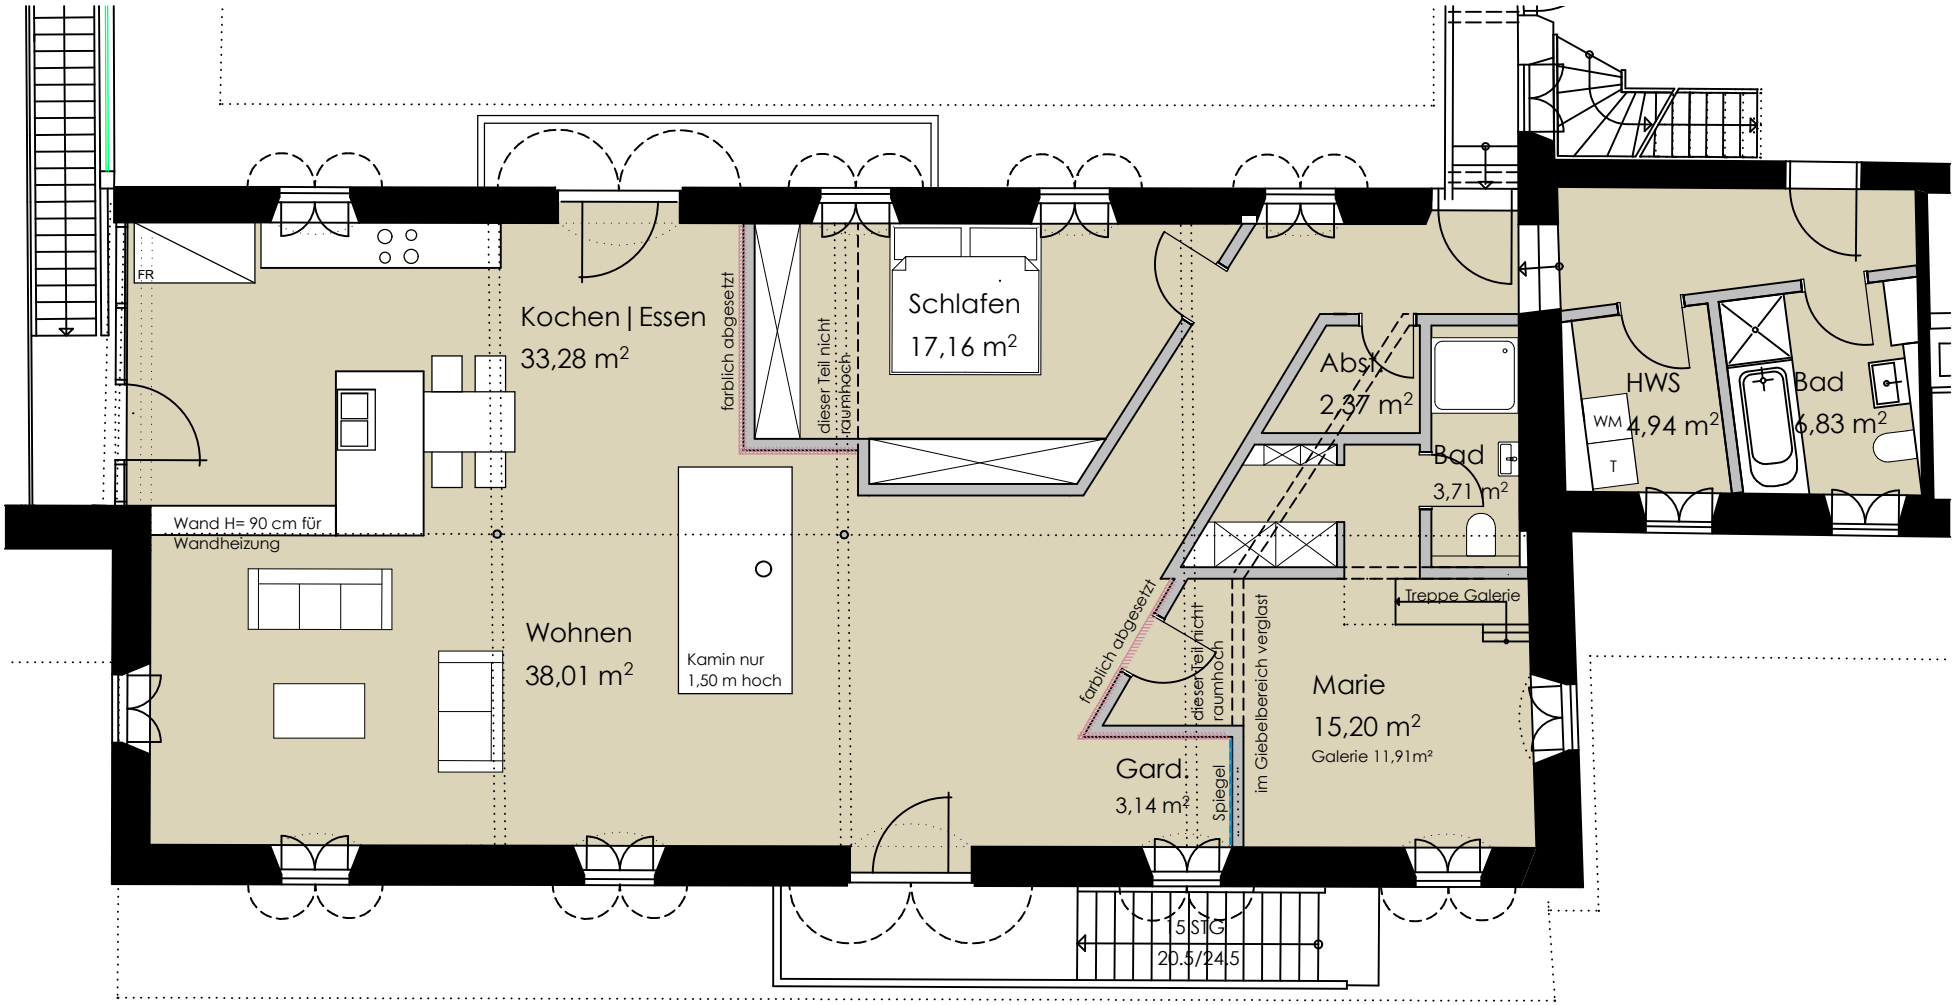

M 1 : 100 | 25.11.2020 | BV Just - Teilgrundriss Wohnung

ARCHITEKTURBÜRO HATZ
Marienplatz 5
83308 Trostberg
Telefon: 08621 / 64949 - 0