



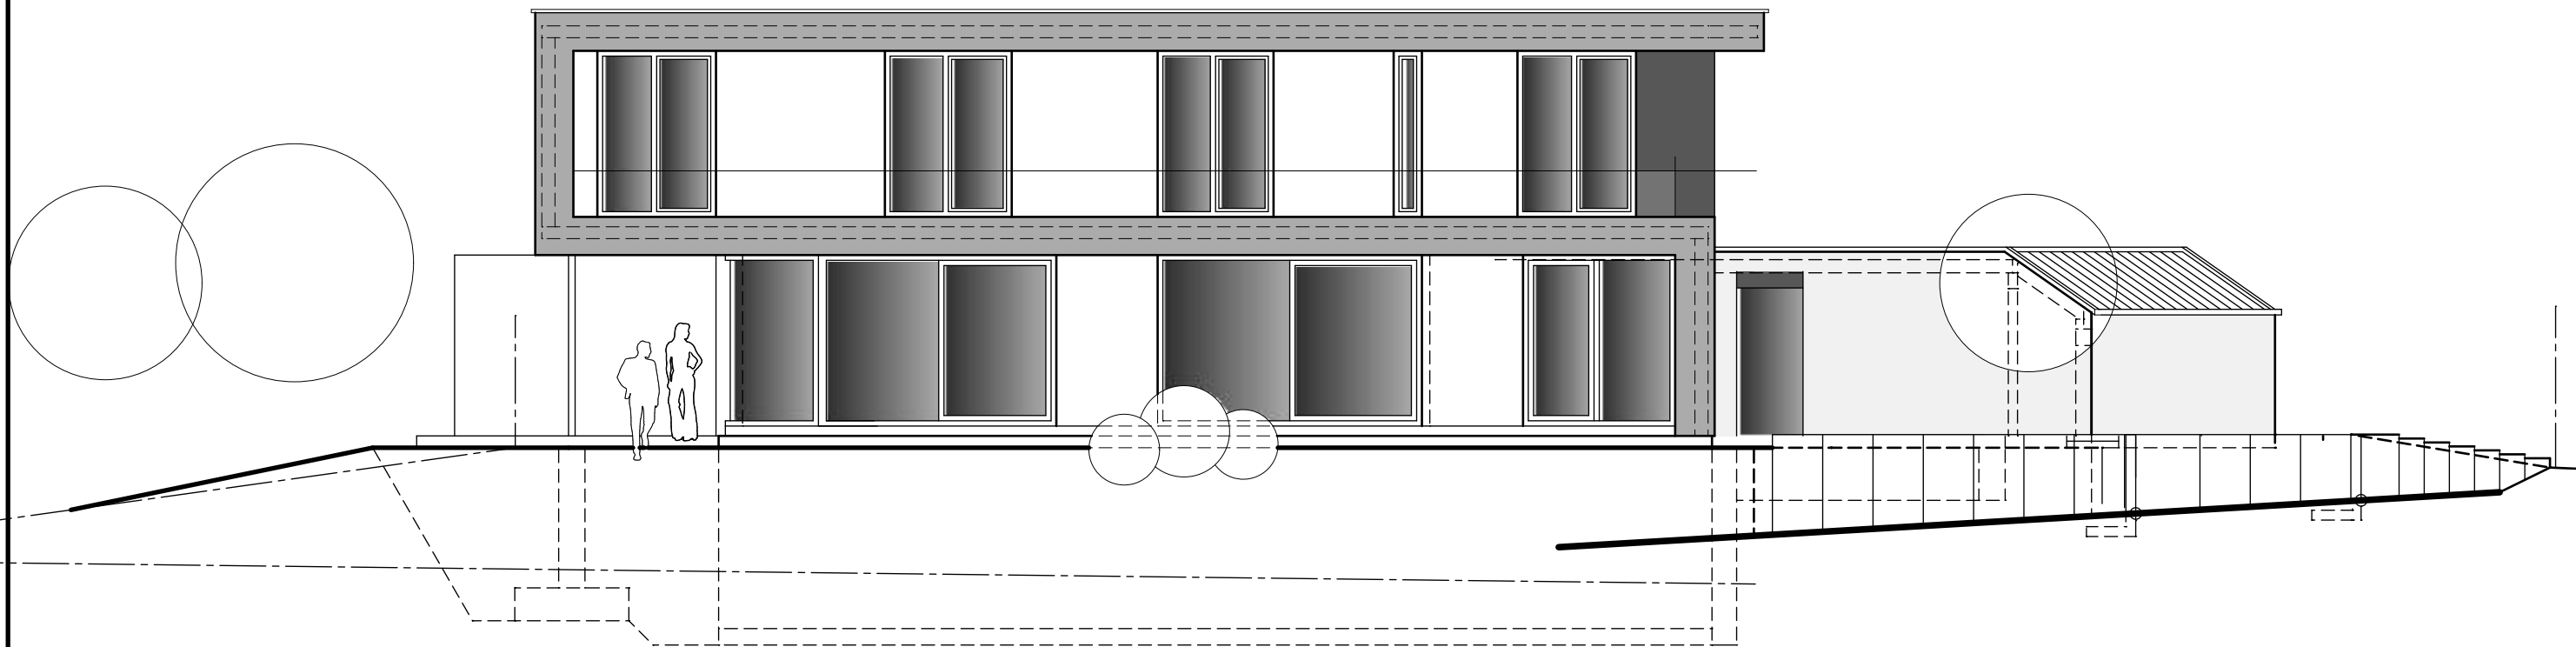

ANSICHT SÜD-OST

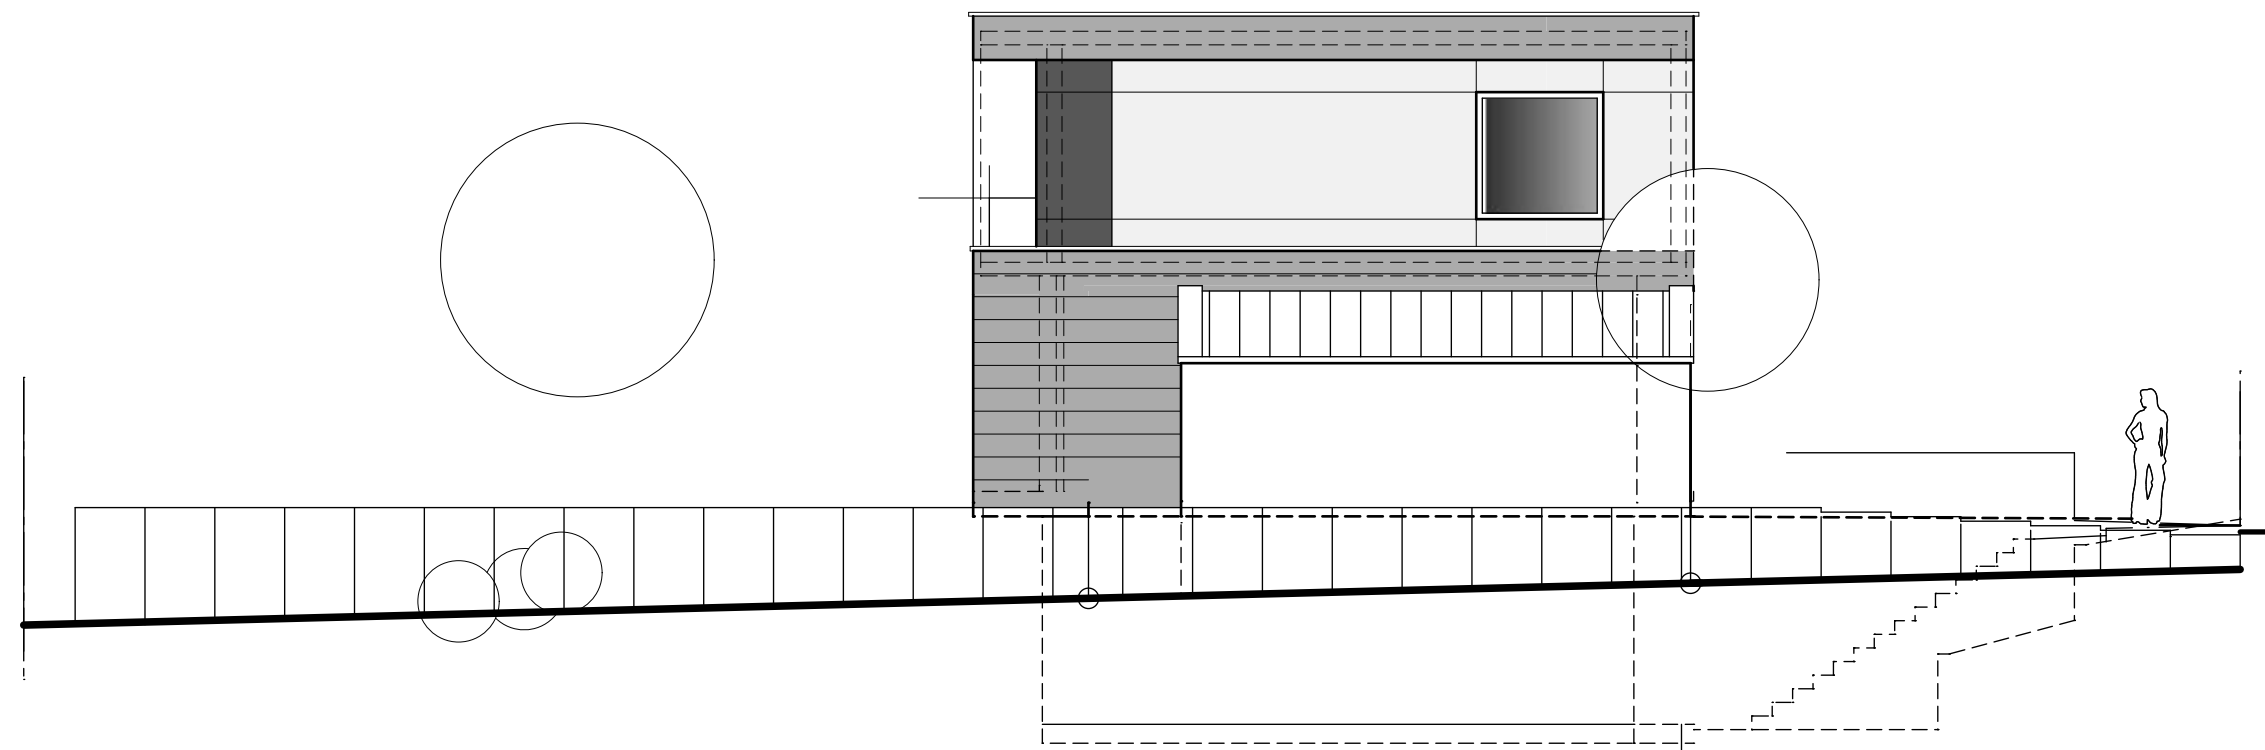

ANSICHT NORD-OST