


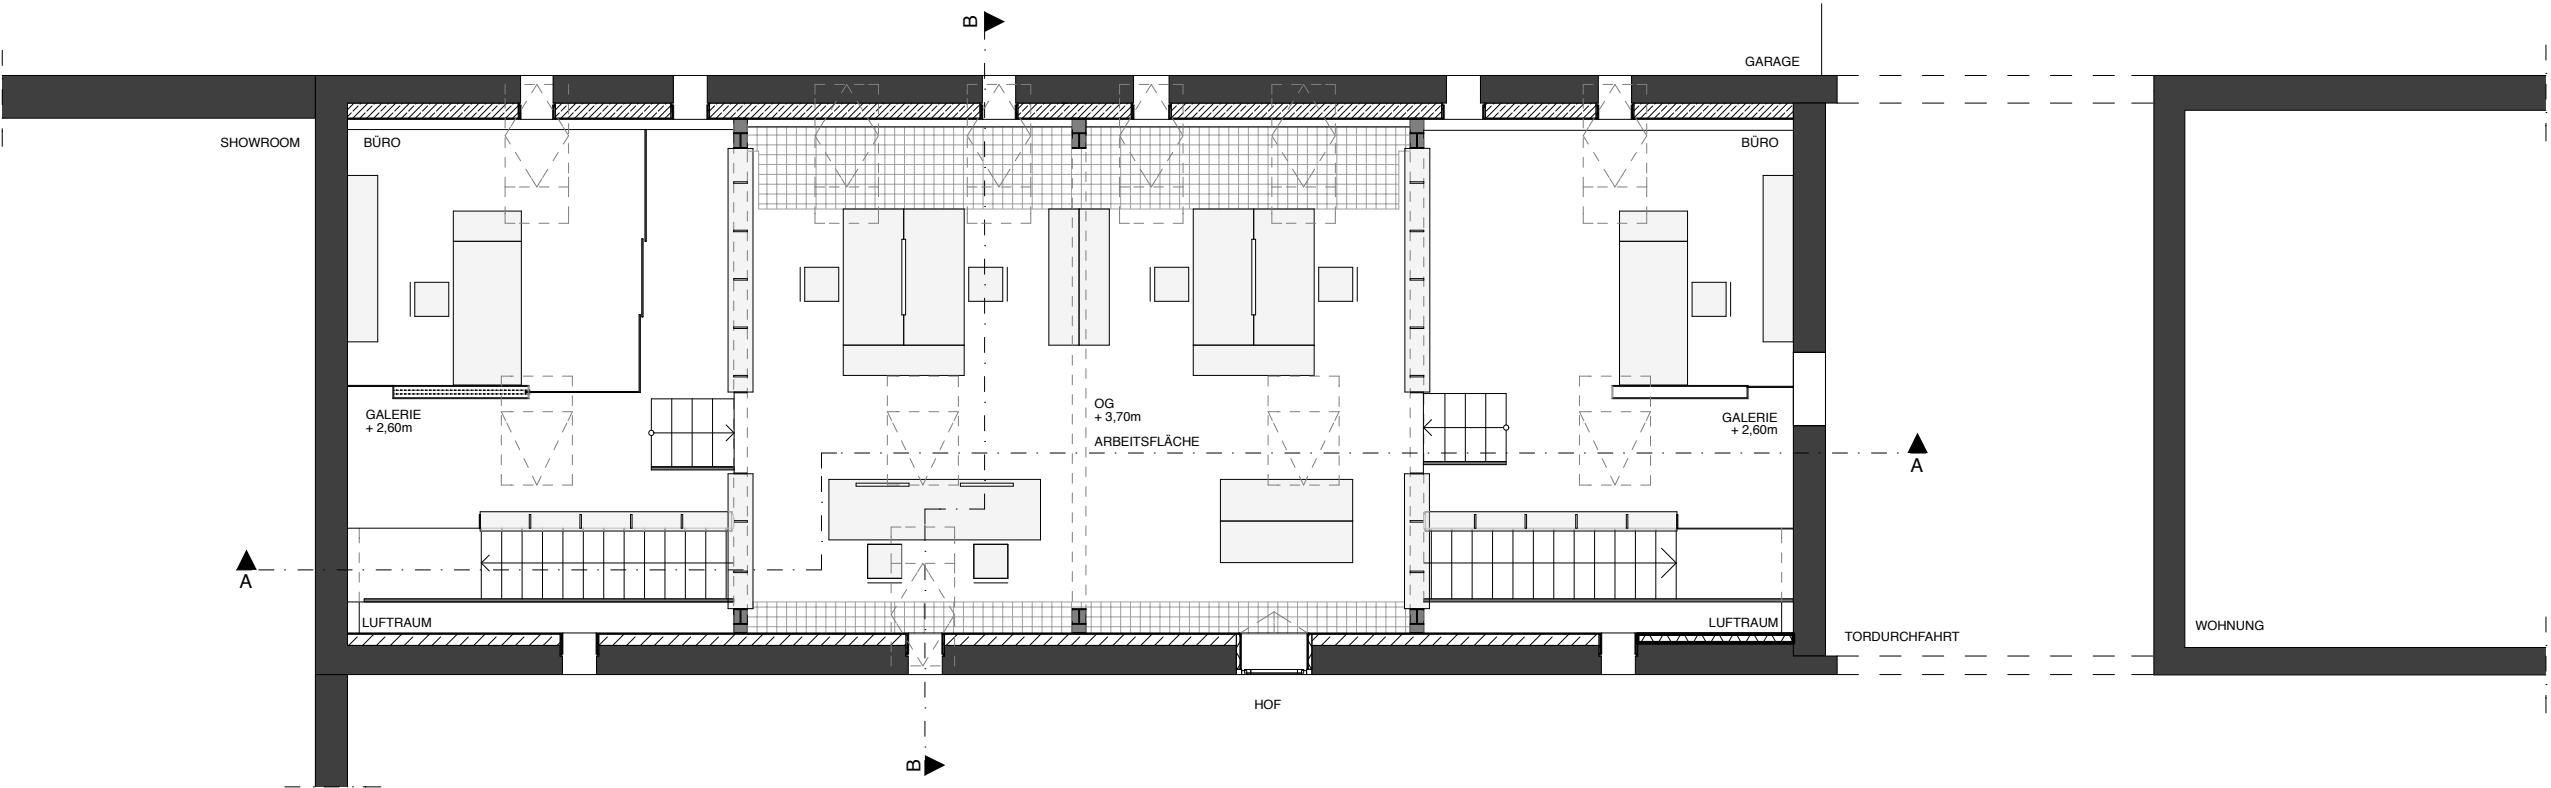

GRUNDRISS OBERGESCHOSS / GALERIE
1:100