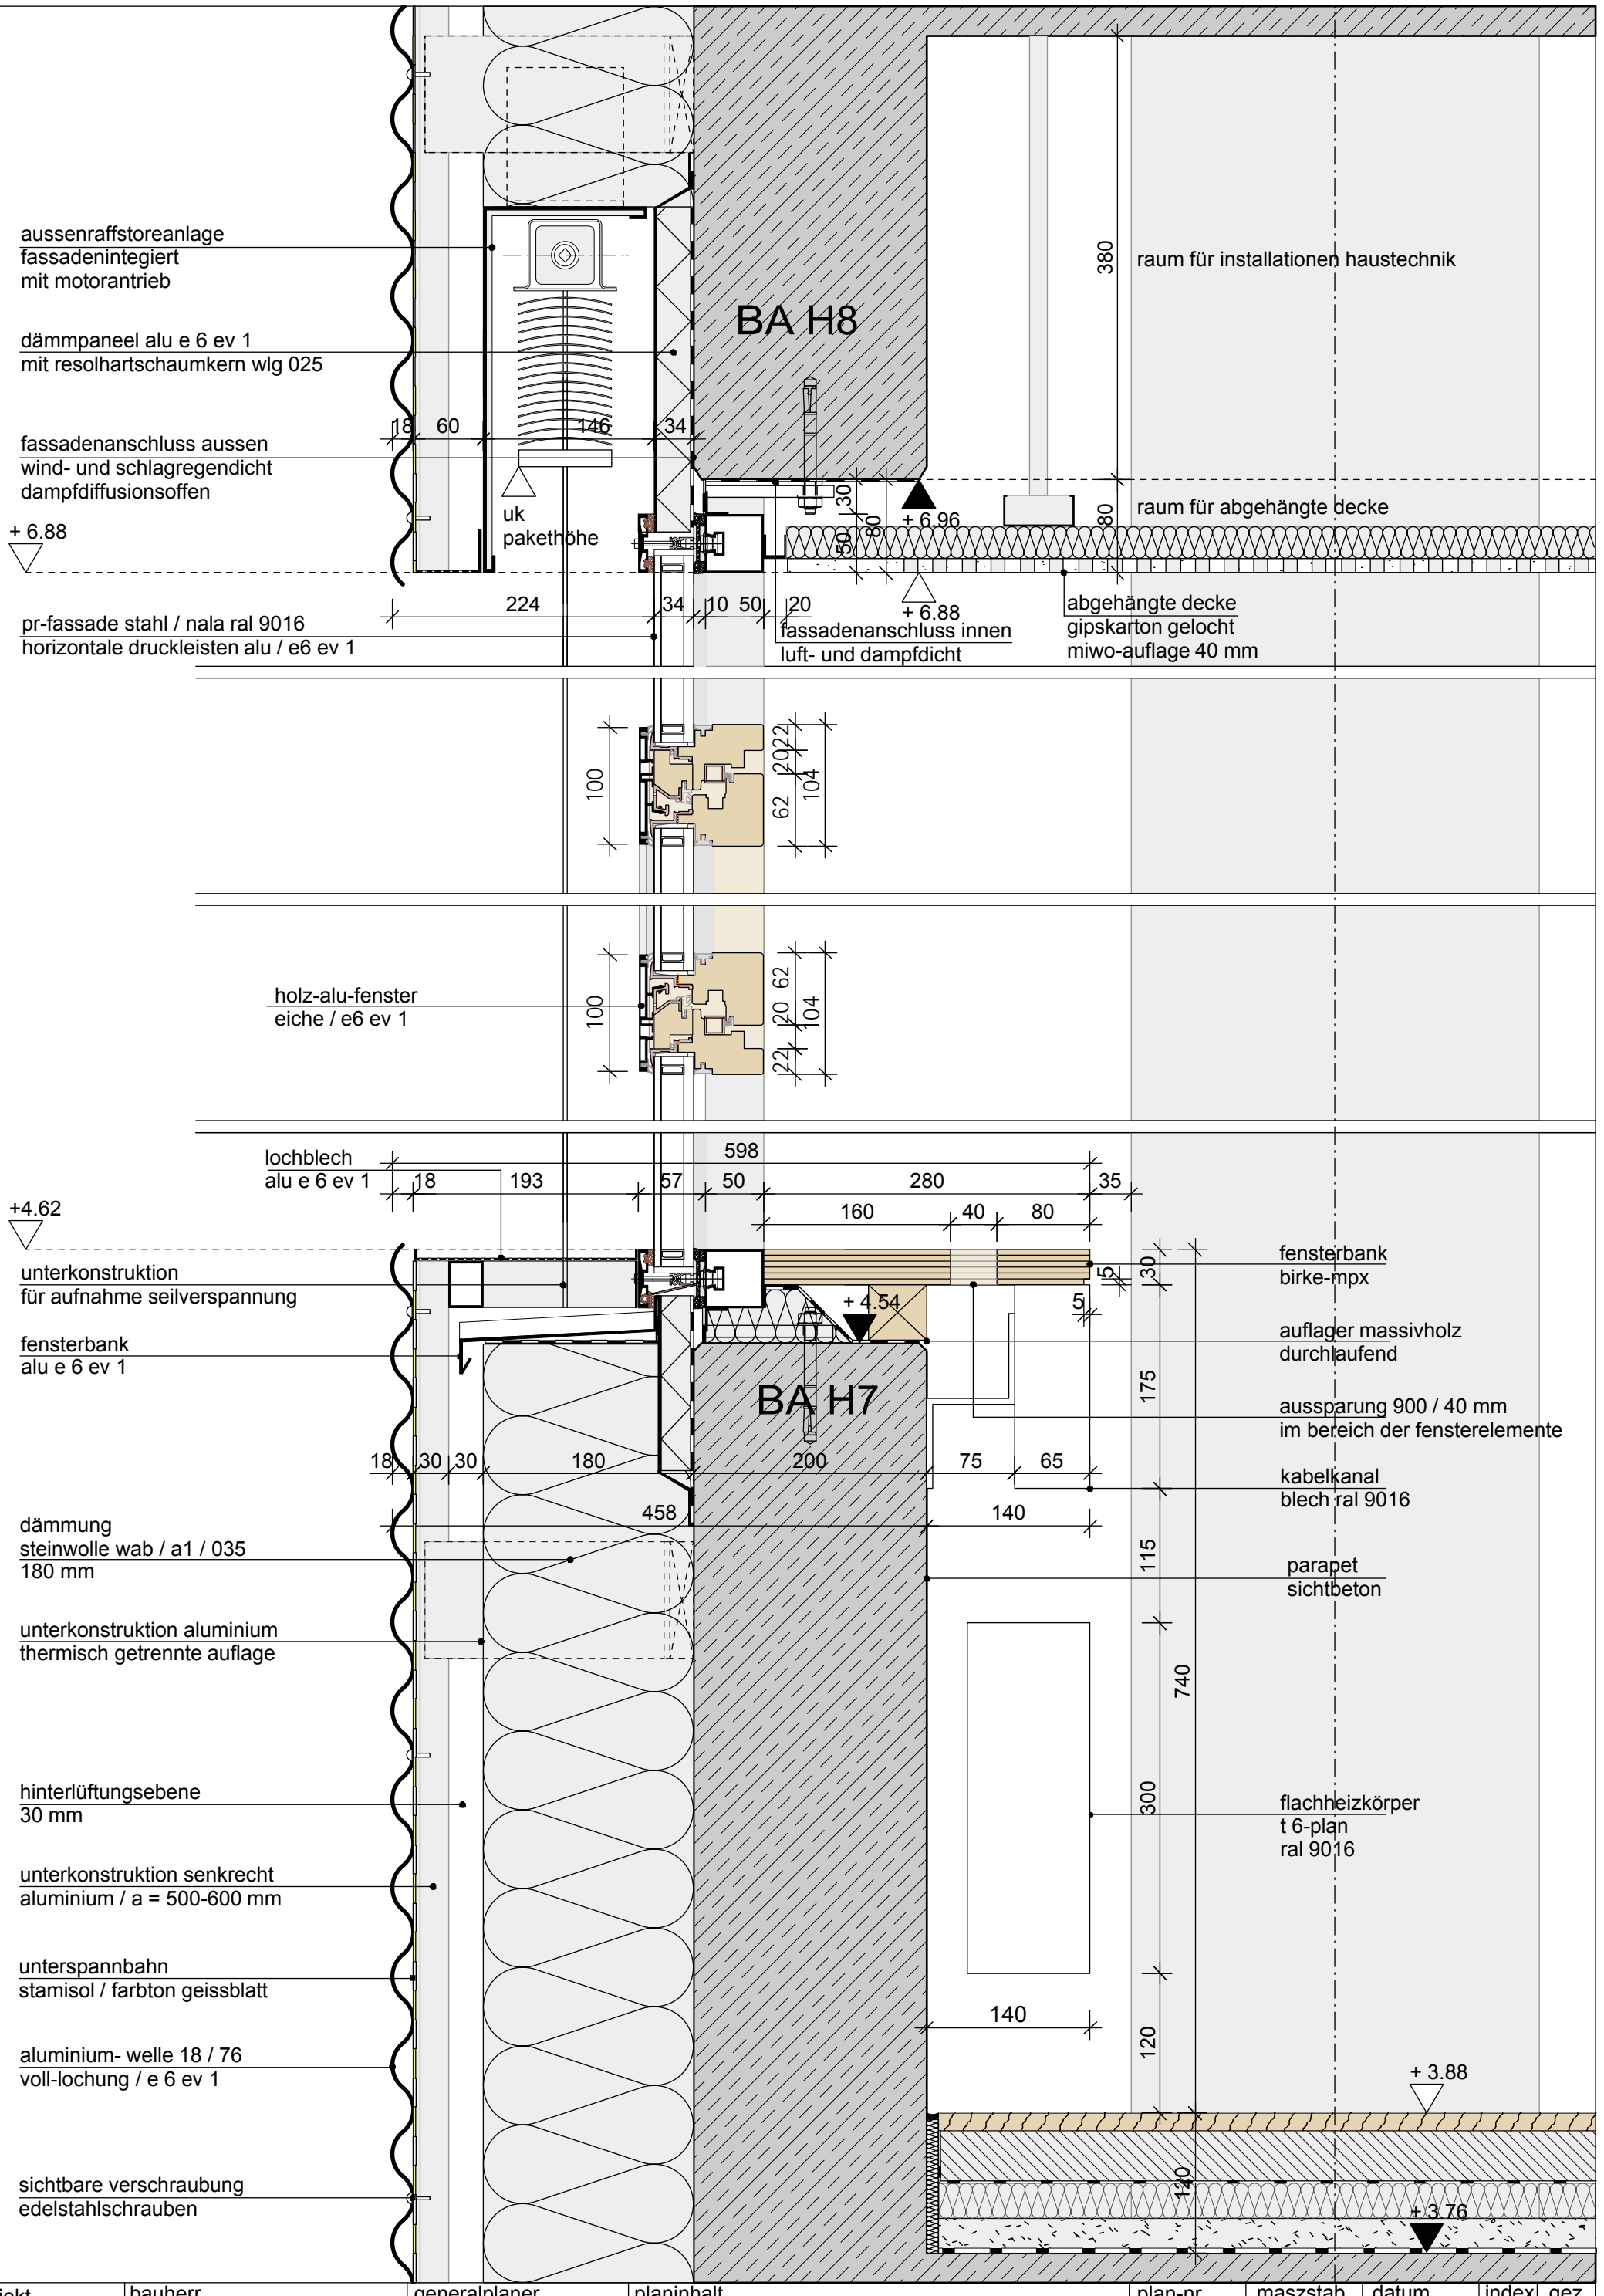

projekt	bauherr	generalplaner	planinhalt	plan-nr	maszstab	datum	index	gez.
neubau htl traun	stadt traun immobilien gmbh	architektei mey gmbh	vertikalschnitt fassade pos. 1.1/1.3/1.4/1.5	htl.t.fa.v.08	1:10	07.10.11	a	pr

architektei mey

architektei mey gmbh franziusstraße 8-14 d-60314 frankfurt
fon 069/943378-0 fax 069/943378-29 e-mail: office@architektei-mey.de