




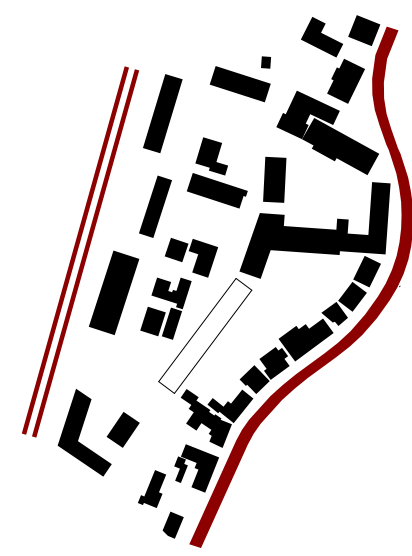

Lärmquellen

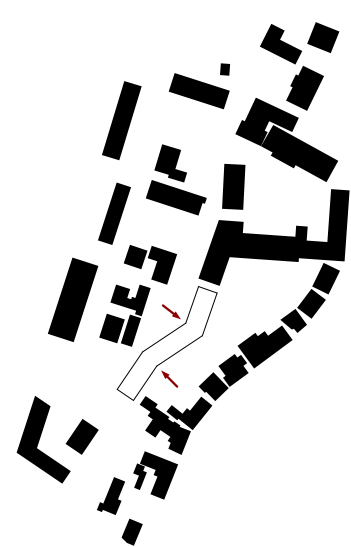


Formgebung

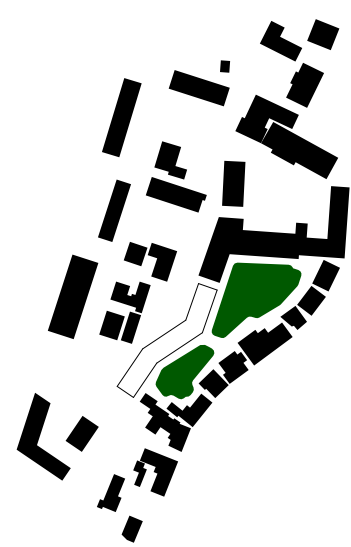


Hofbereiche



Orientierung der Aussenbereiche

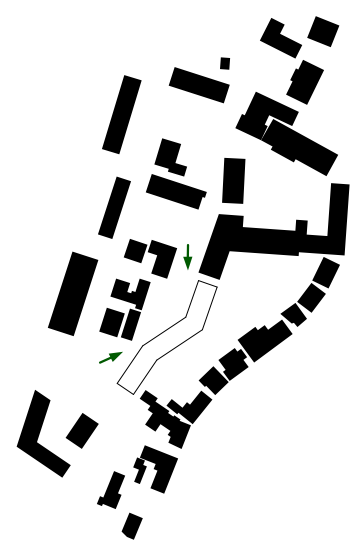

Erschliessung

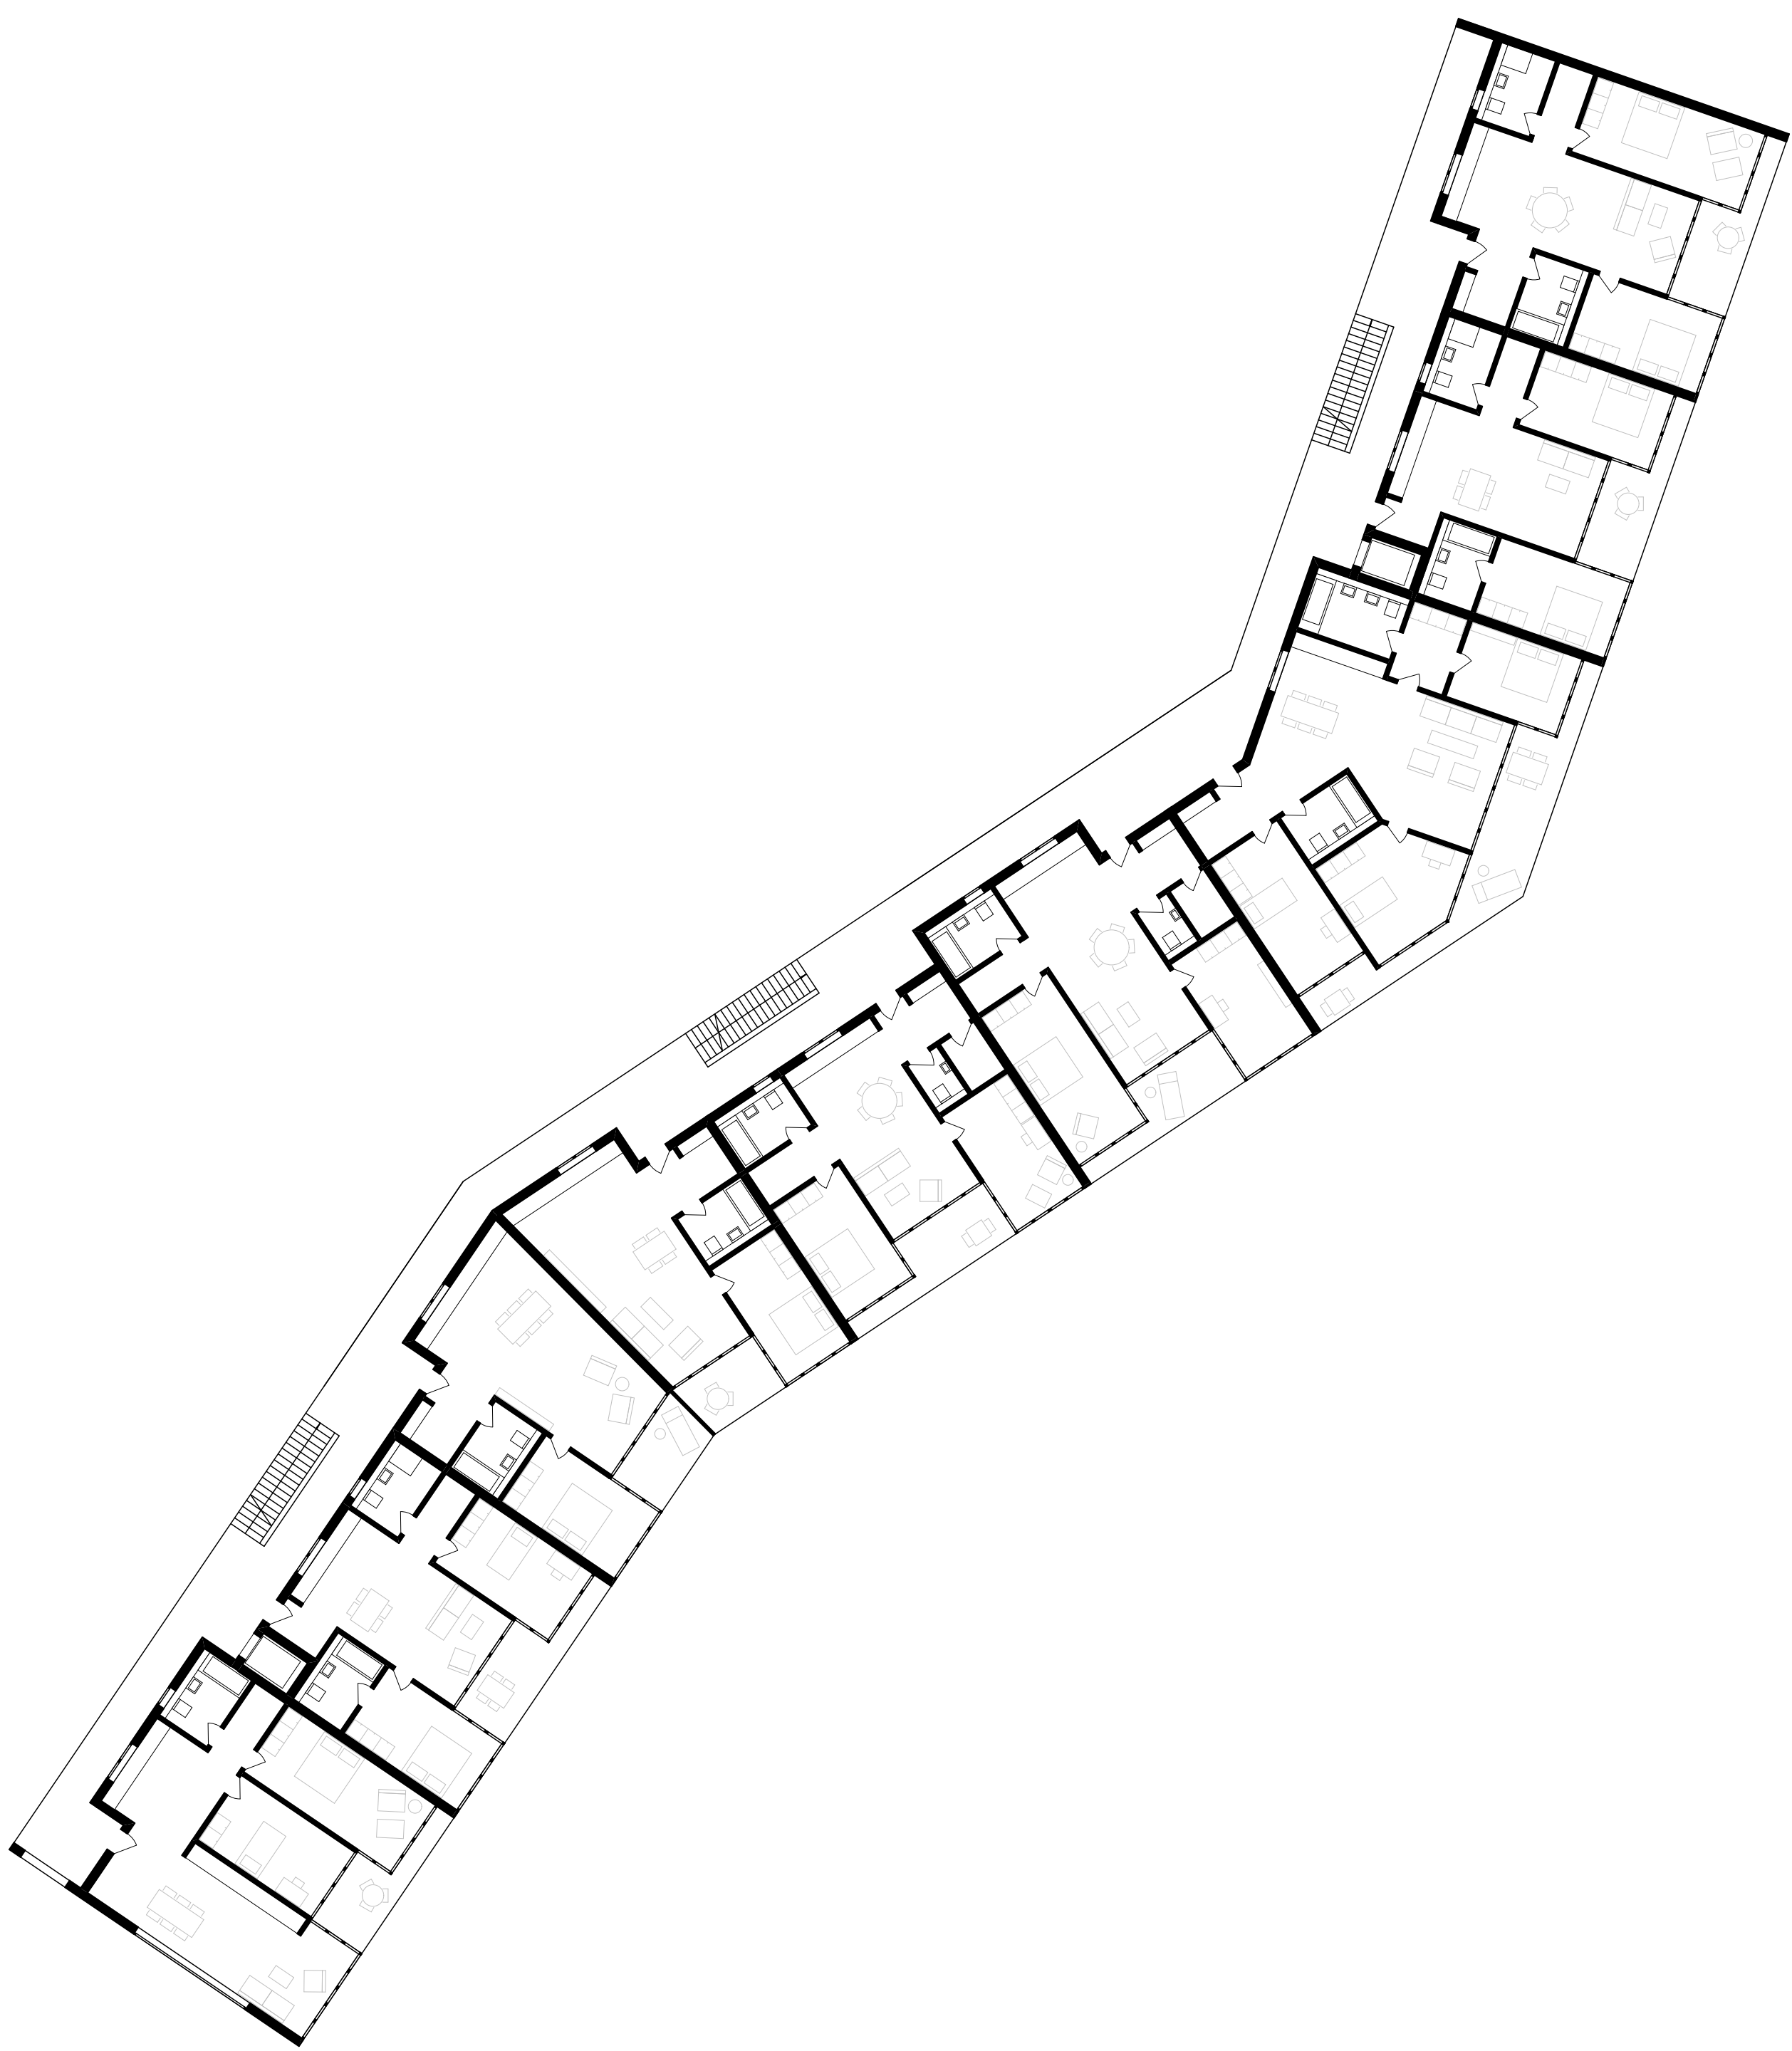

Regelgeschossgrundriss I M 1:200