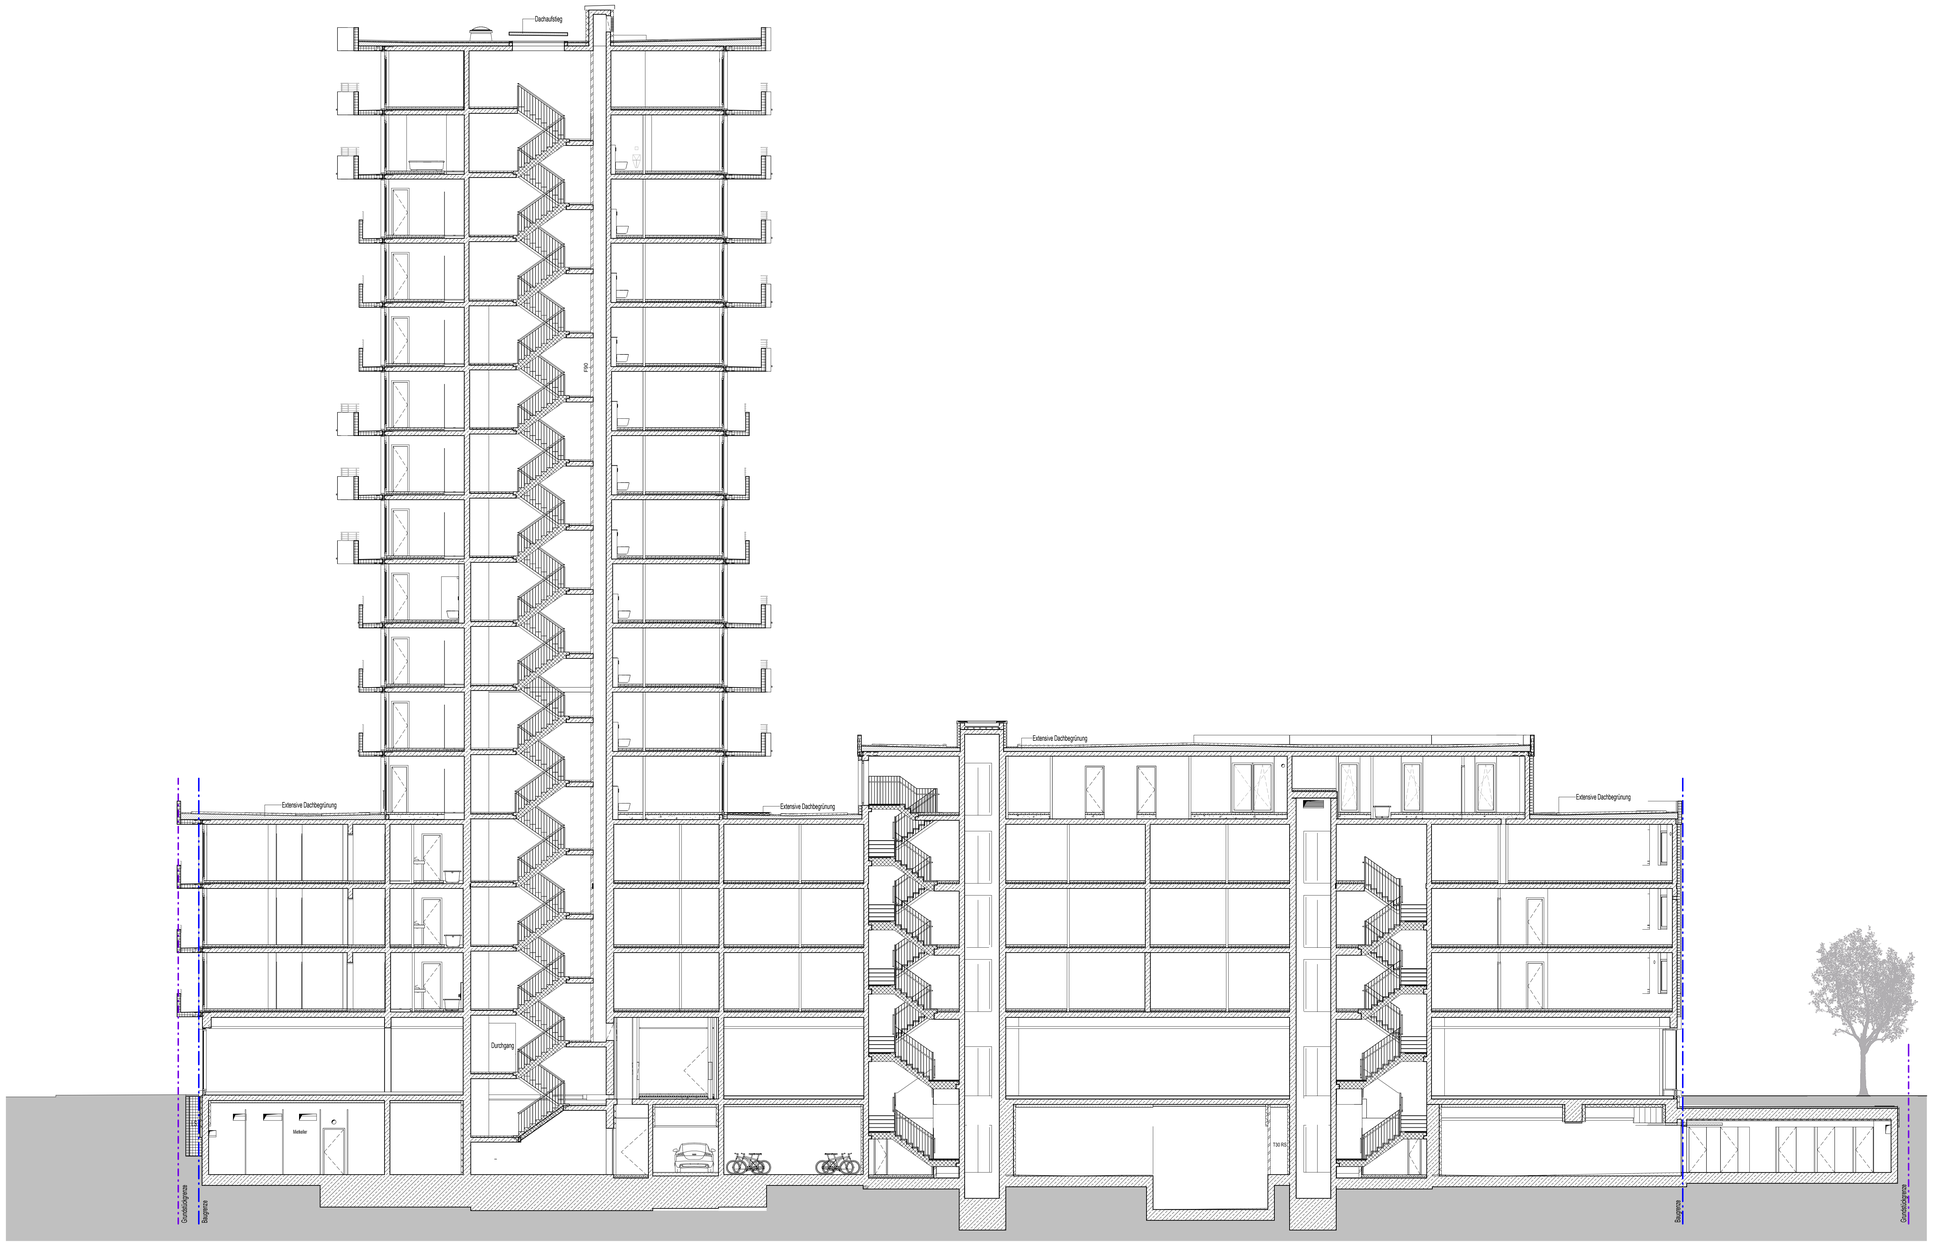

Sonderbau Hochhaus — Gebäudeklasse 5