
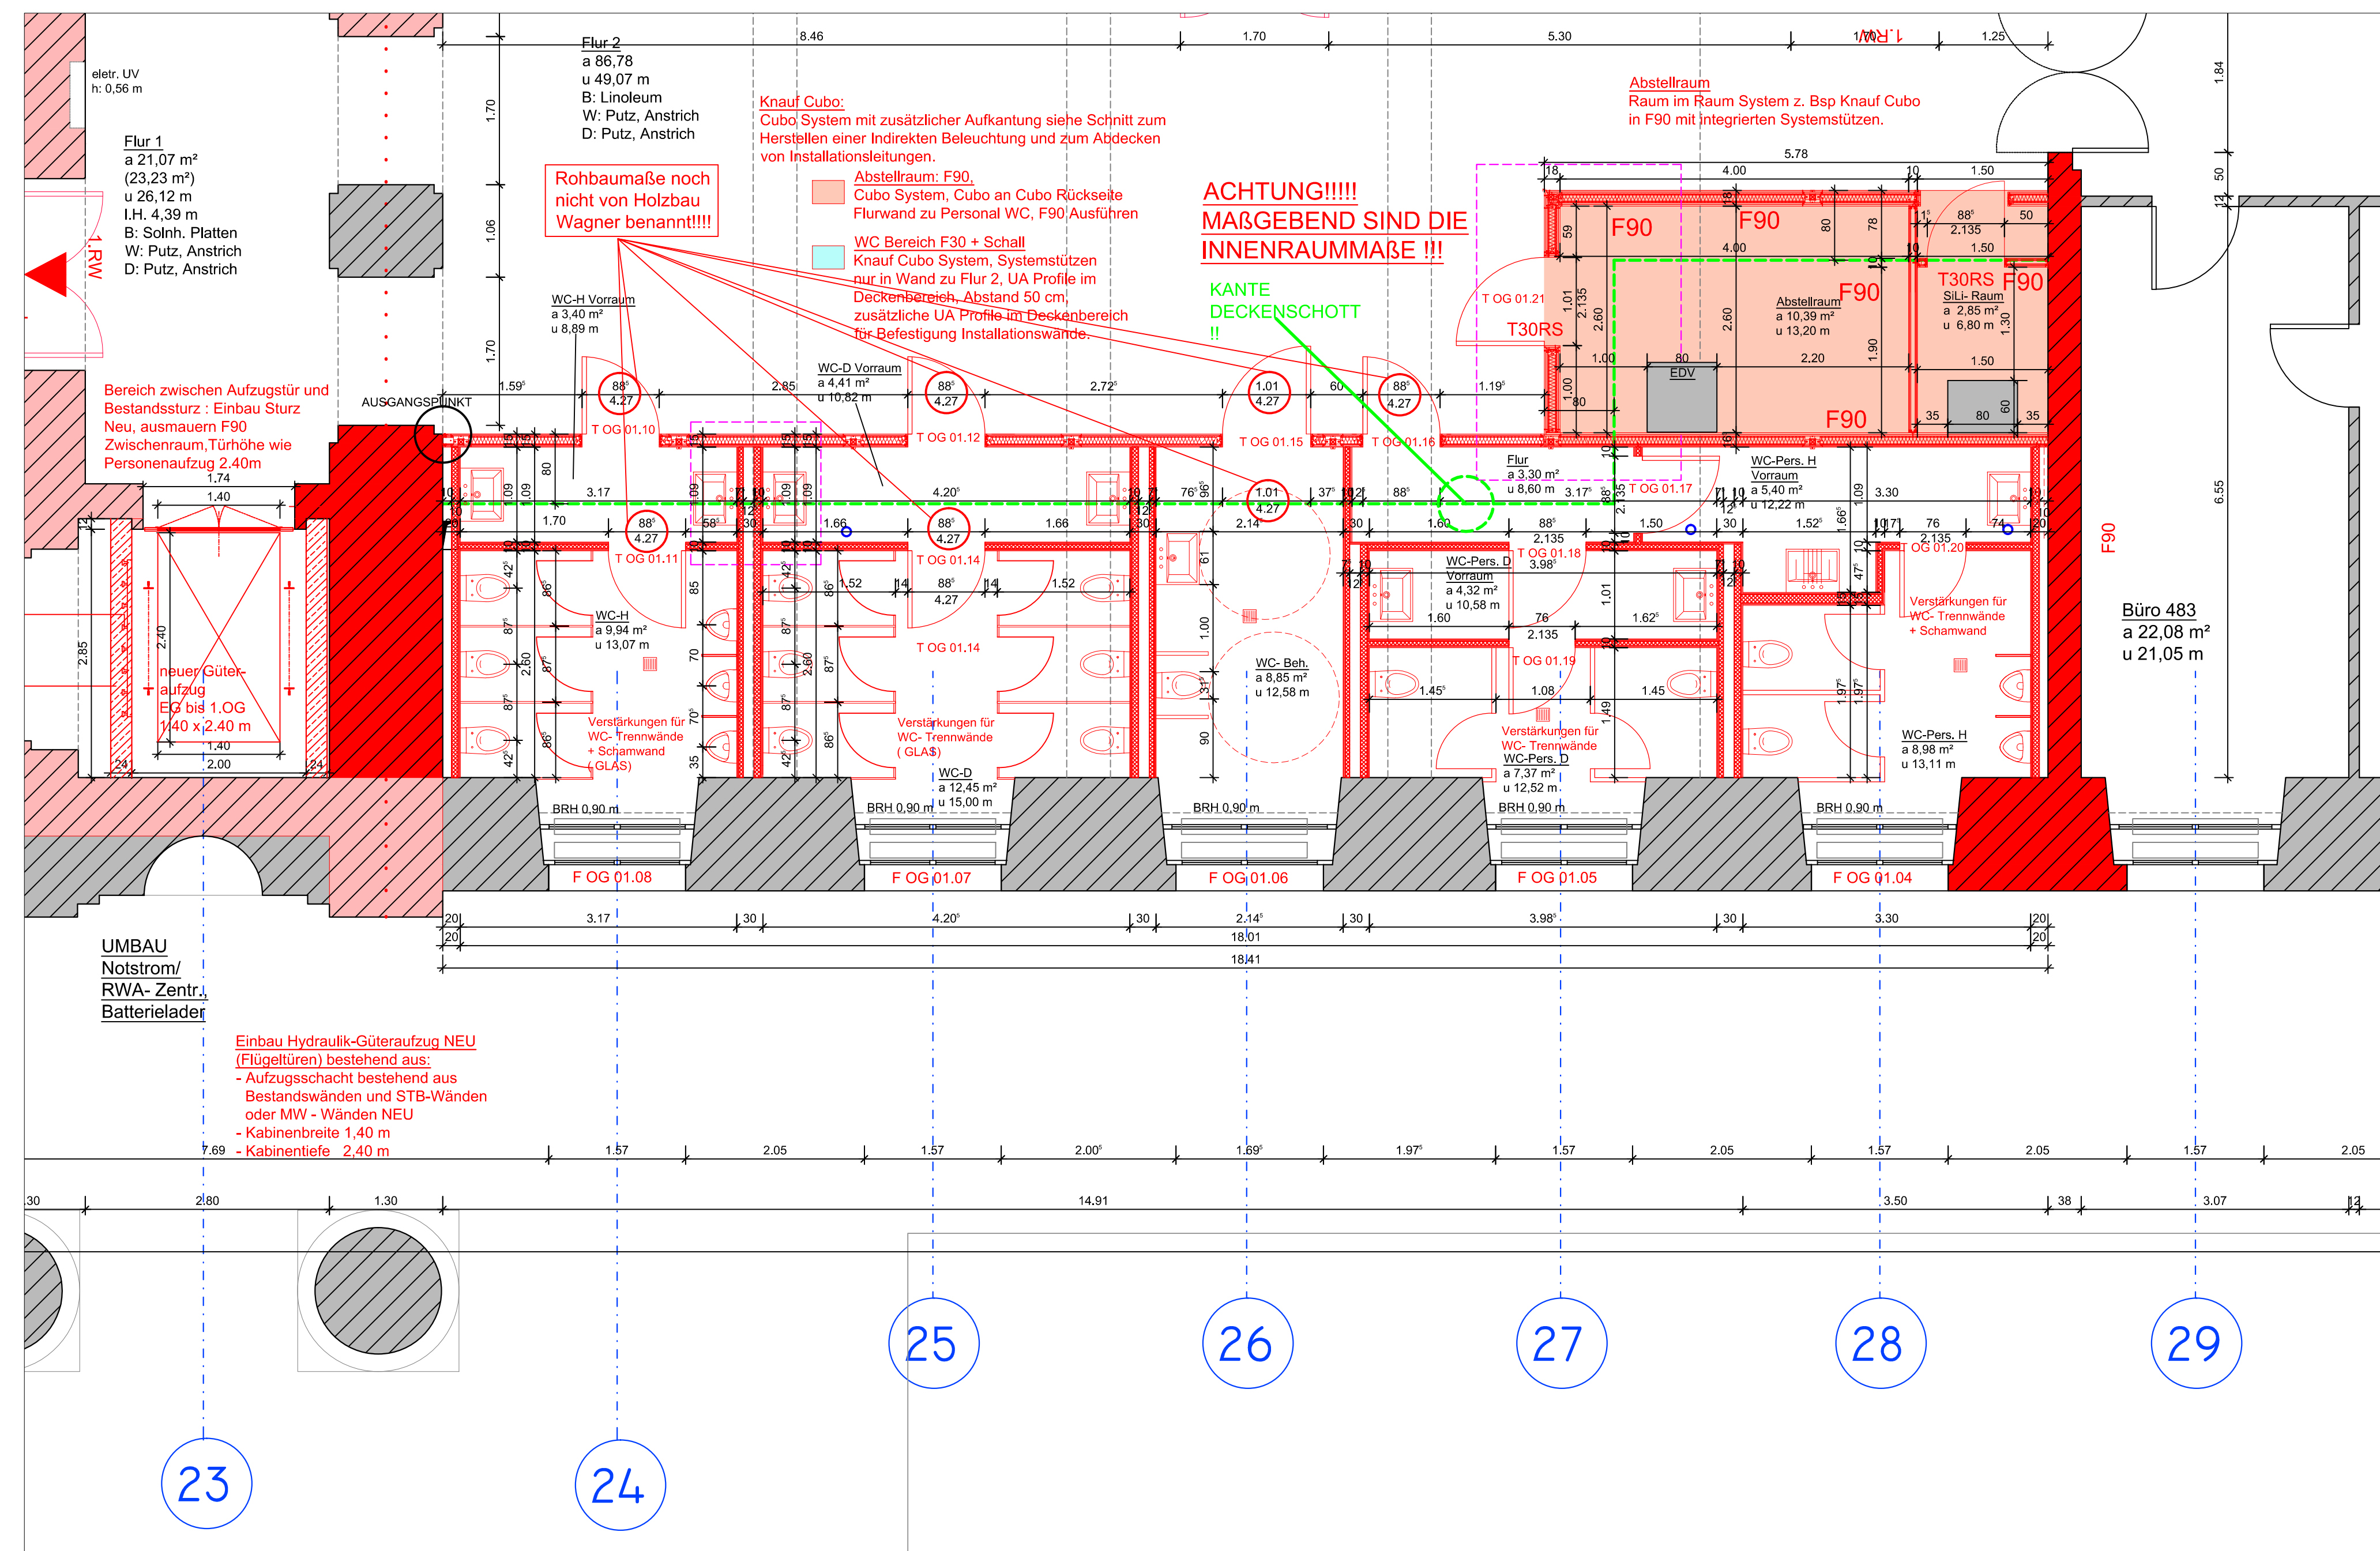
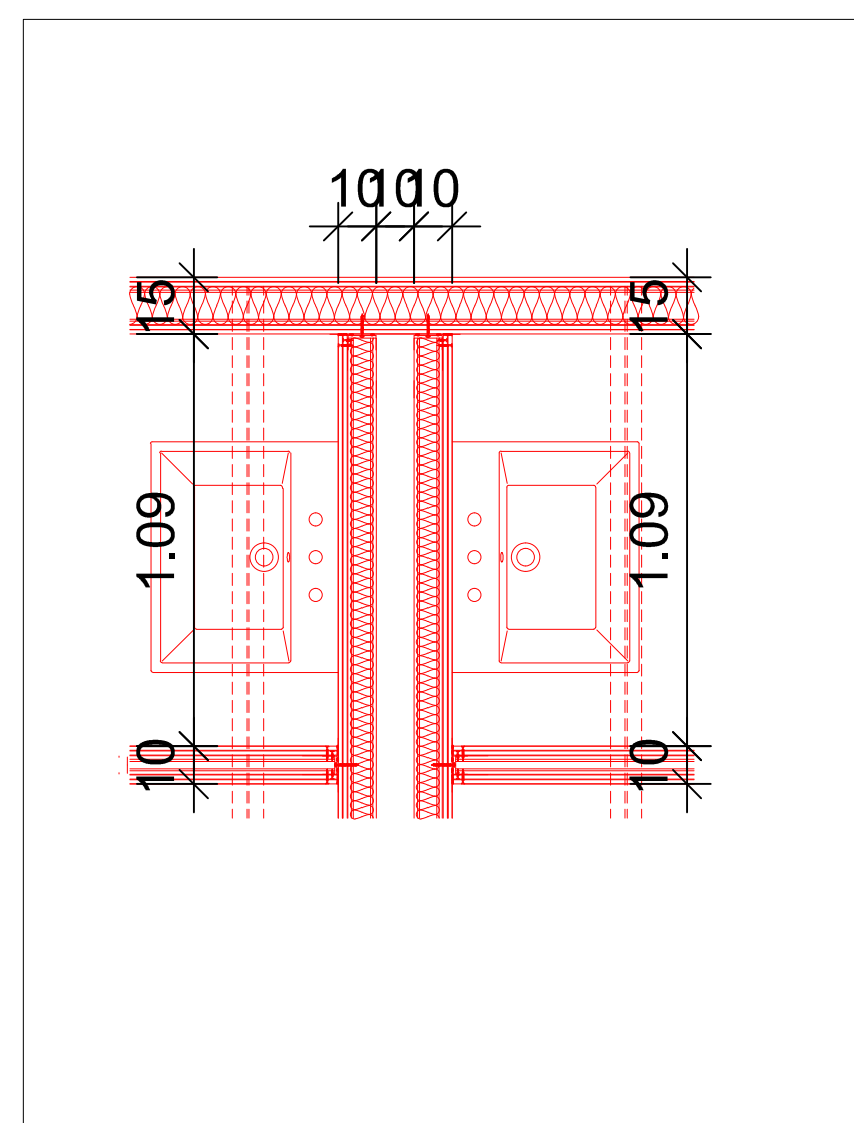
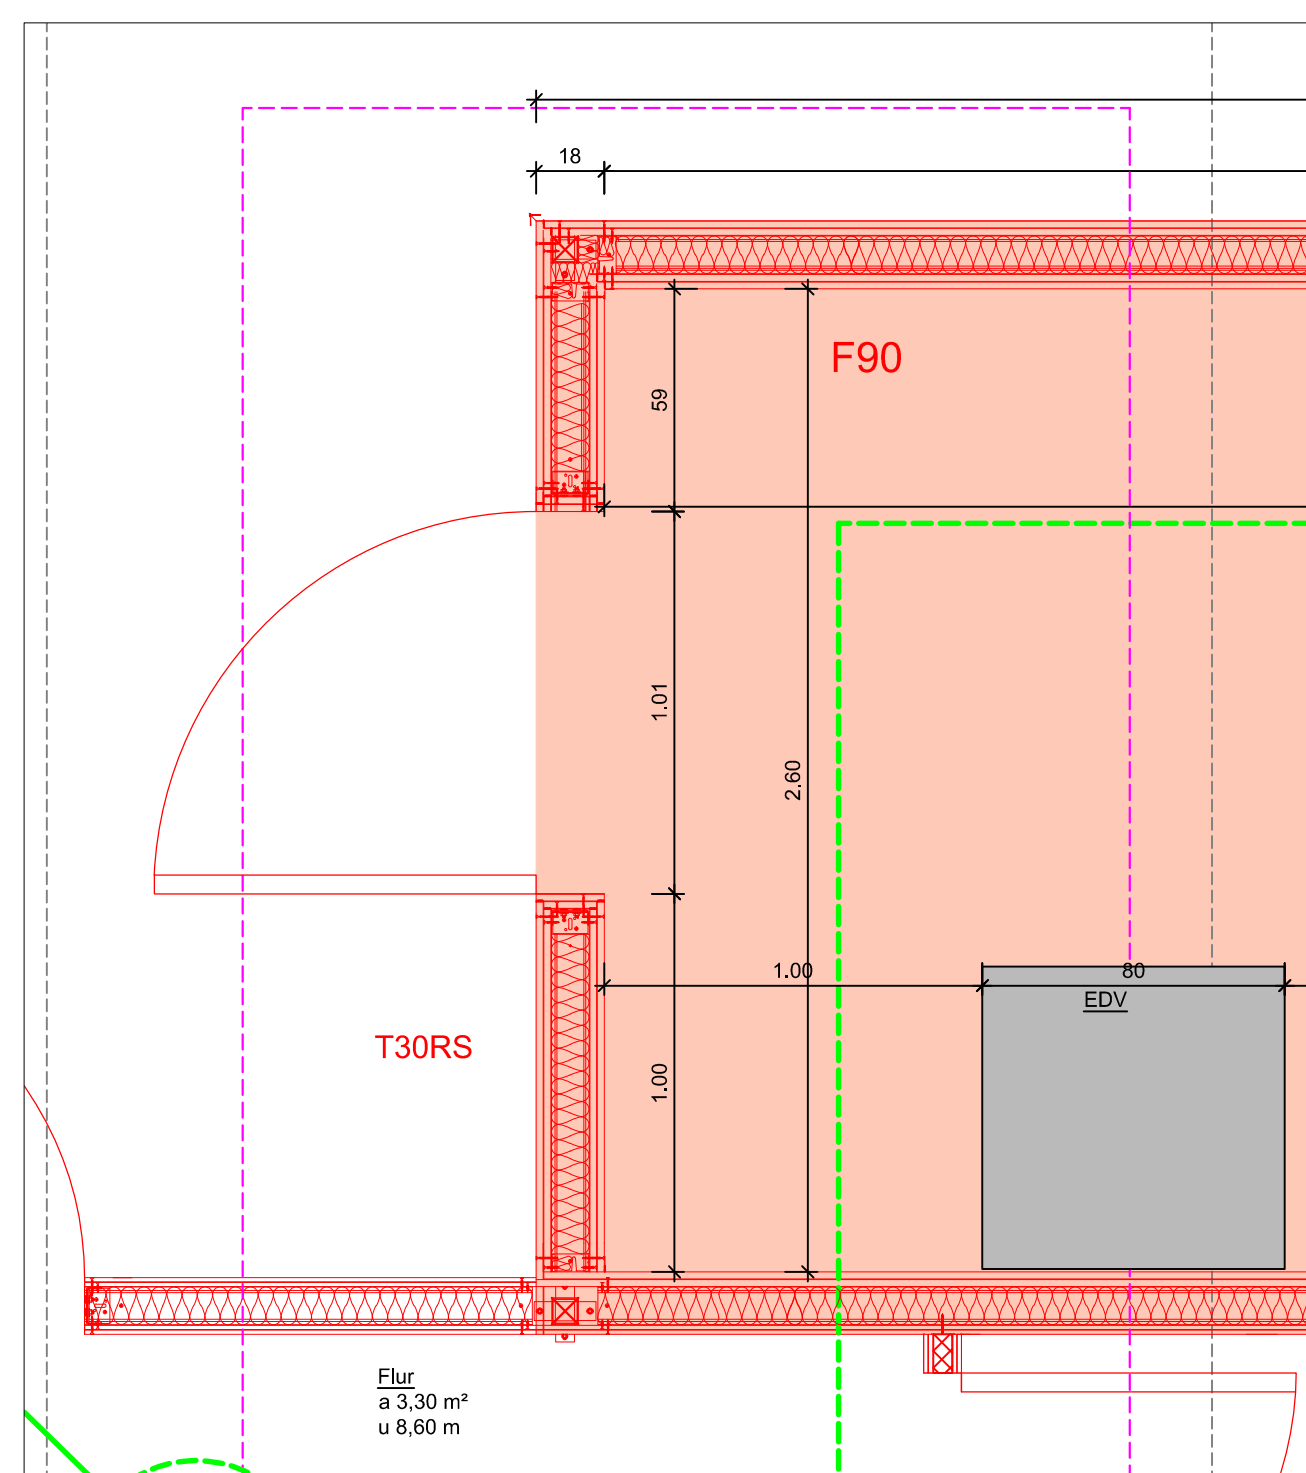
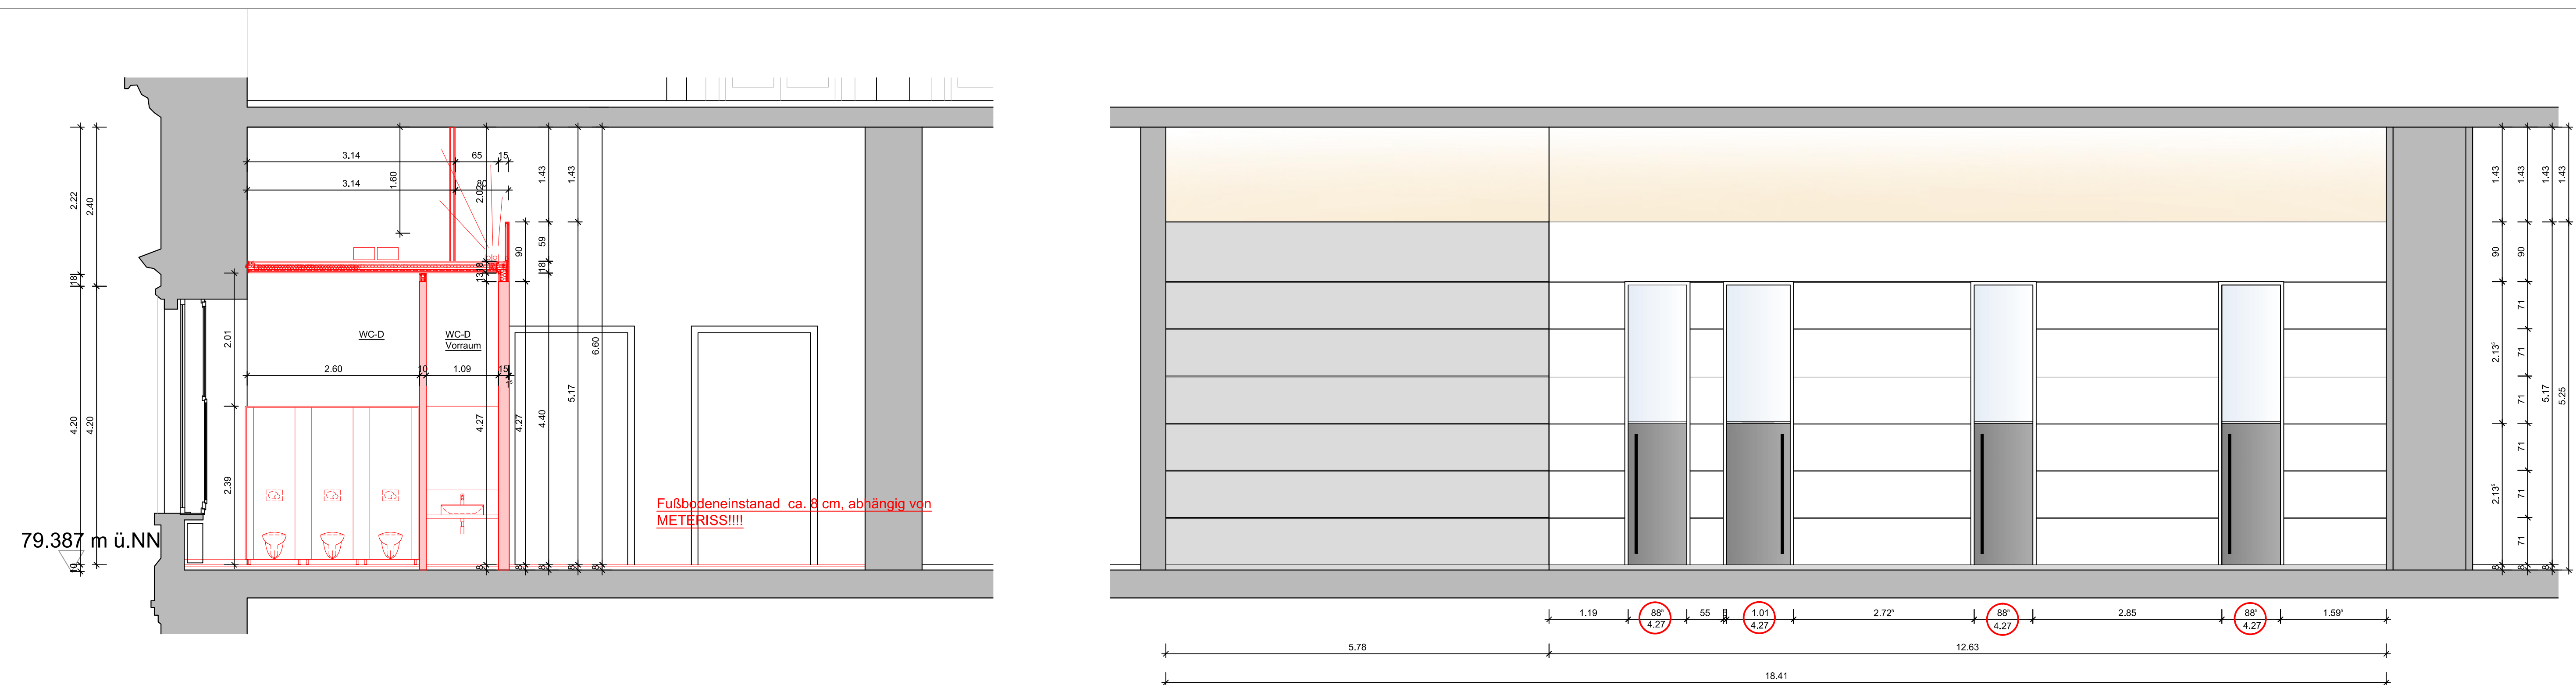
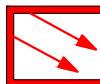
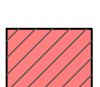
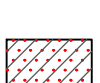
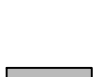



Alle Maße sind aus den Bestandsplänen übernommen und sind vor Ort zu prüfen!

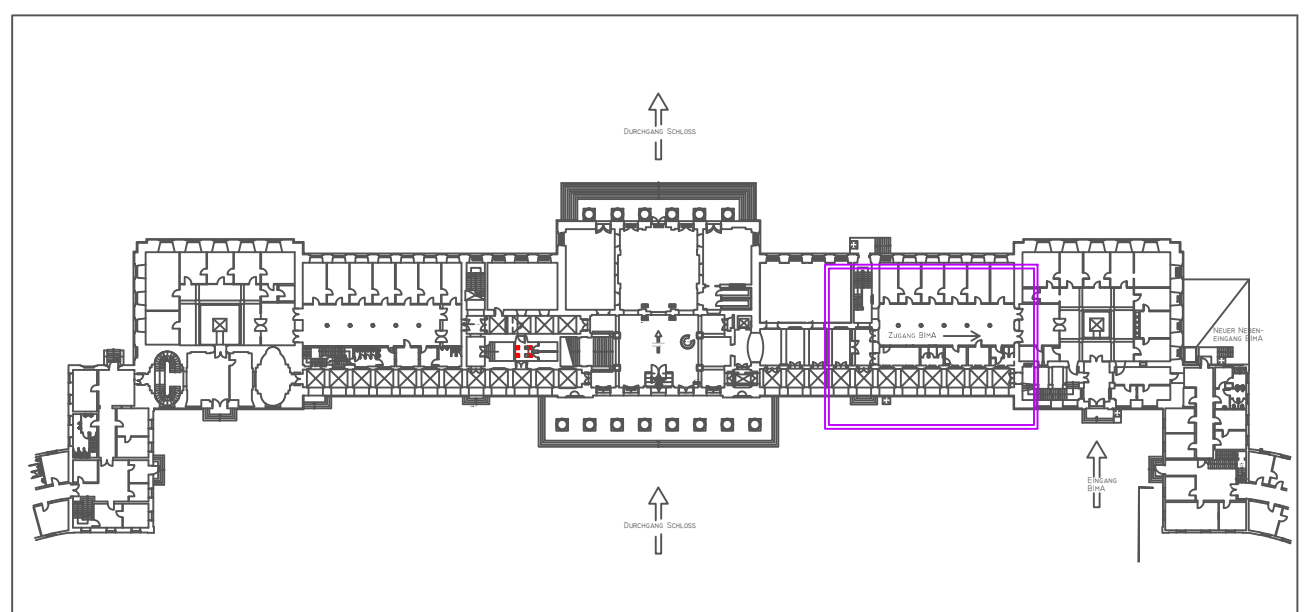

- 1.RW = Erster Rettungsweg
- 2.RW = Zweiter Rettungsweg
-  **BMA** = Brandmeldeanlage gem. DIN 14675,
flächendeckende Rauchmeldeüberwachung
-  **fb** = feuerbeständig (F90)
-  **BW** = Brandwand,
BWEW = Brandwand oder Wand in Bauart einer
Brandwand, Brandwandersatzwand
-  **fh** = feuerhemmend (F30)
-  **Mauerwerk**
-  Notwendige Treppe, notwendiger Treppenraum und
zugehöriger Ausgang ins Freie
-  Notwendiger Flur, notwendiger (sicherer) Ausgang ins
Freie
- Feuerschutztür mit Rauchschutz
- Rauchschutztür nach DIN 18091
oder Zulassung
- Tür Dicht (schließend)

[illegible]

Höhenlage: ± 0.00 = OKFF Erdgeschoss = ca.m ü.NN

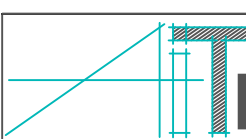 Thillmann Architekten + Ingenieure		Mainzer Strasse 93 56068 Koblenz Tel.: 0261-97353970 - Fax: 0261-97353979 e-mail: info@thillmann-architekten.de	
Beschreibung	Umbau/ Sanierung Kurfürstliches Schloss Koblenz		
Planzahl	Detailplanung WC Anlage, 1 OG		
Bauherr	Stadt Koblenz/ KO- Touristik, Bahnhofplatz 7, 56068 Koblenz		
Projektanlass	Simon + Günter, Kiefernweg 2, 56075 Koblenz		
Fachleistungen	HPI Himmeln Ingenieurgesellschaft, Kirchberg 59, 56626 Andernach Brandschutzkonzept: Galemann Bauphysik Ingenieur Consult		
Festlegungsbild	Dipl.-Ing./Architekt M. Thillmann	Seitbestimmung	Dipl.-Ing. (FH) Arch.N. Herzer
Festlegungsummer	248-606	Datum	15.02.2010
Merkmal	1:50/ 1:20	Zeichnungsart	Din A0
Querschnitt	NH	Index	C