


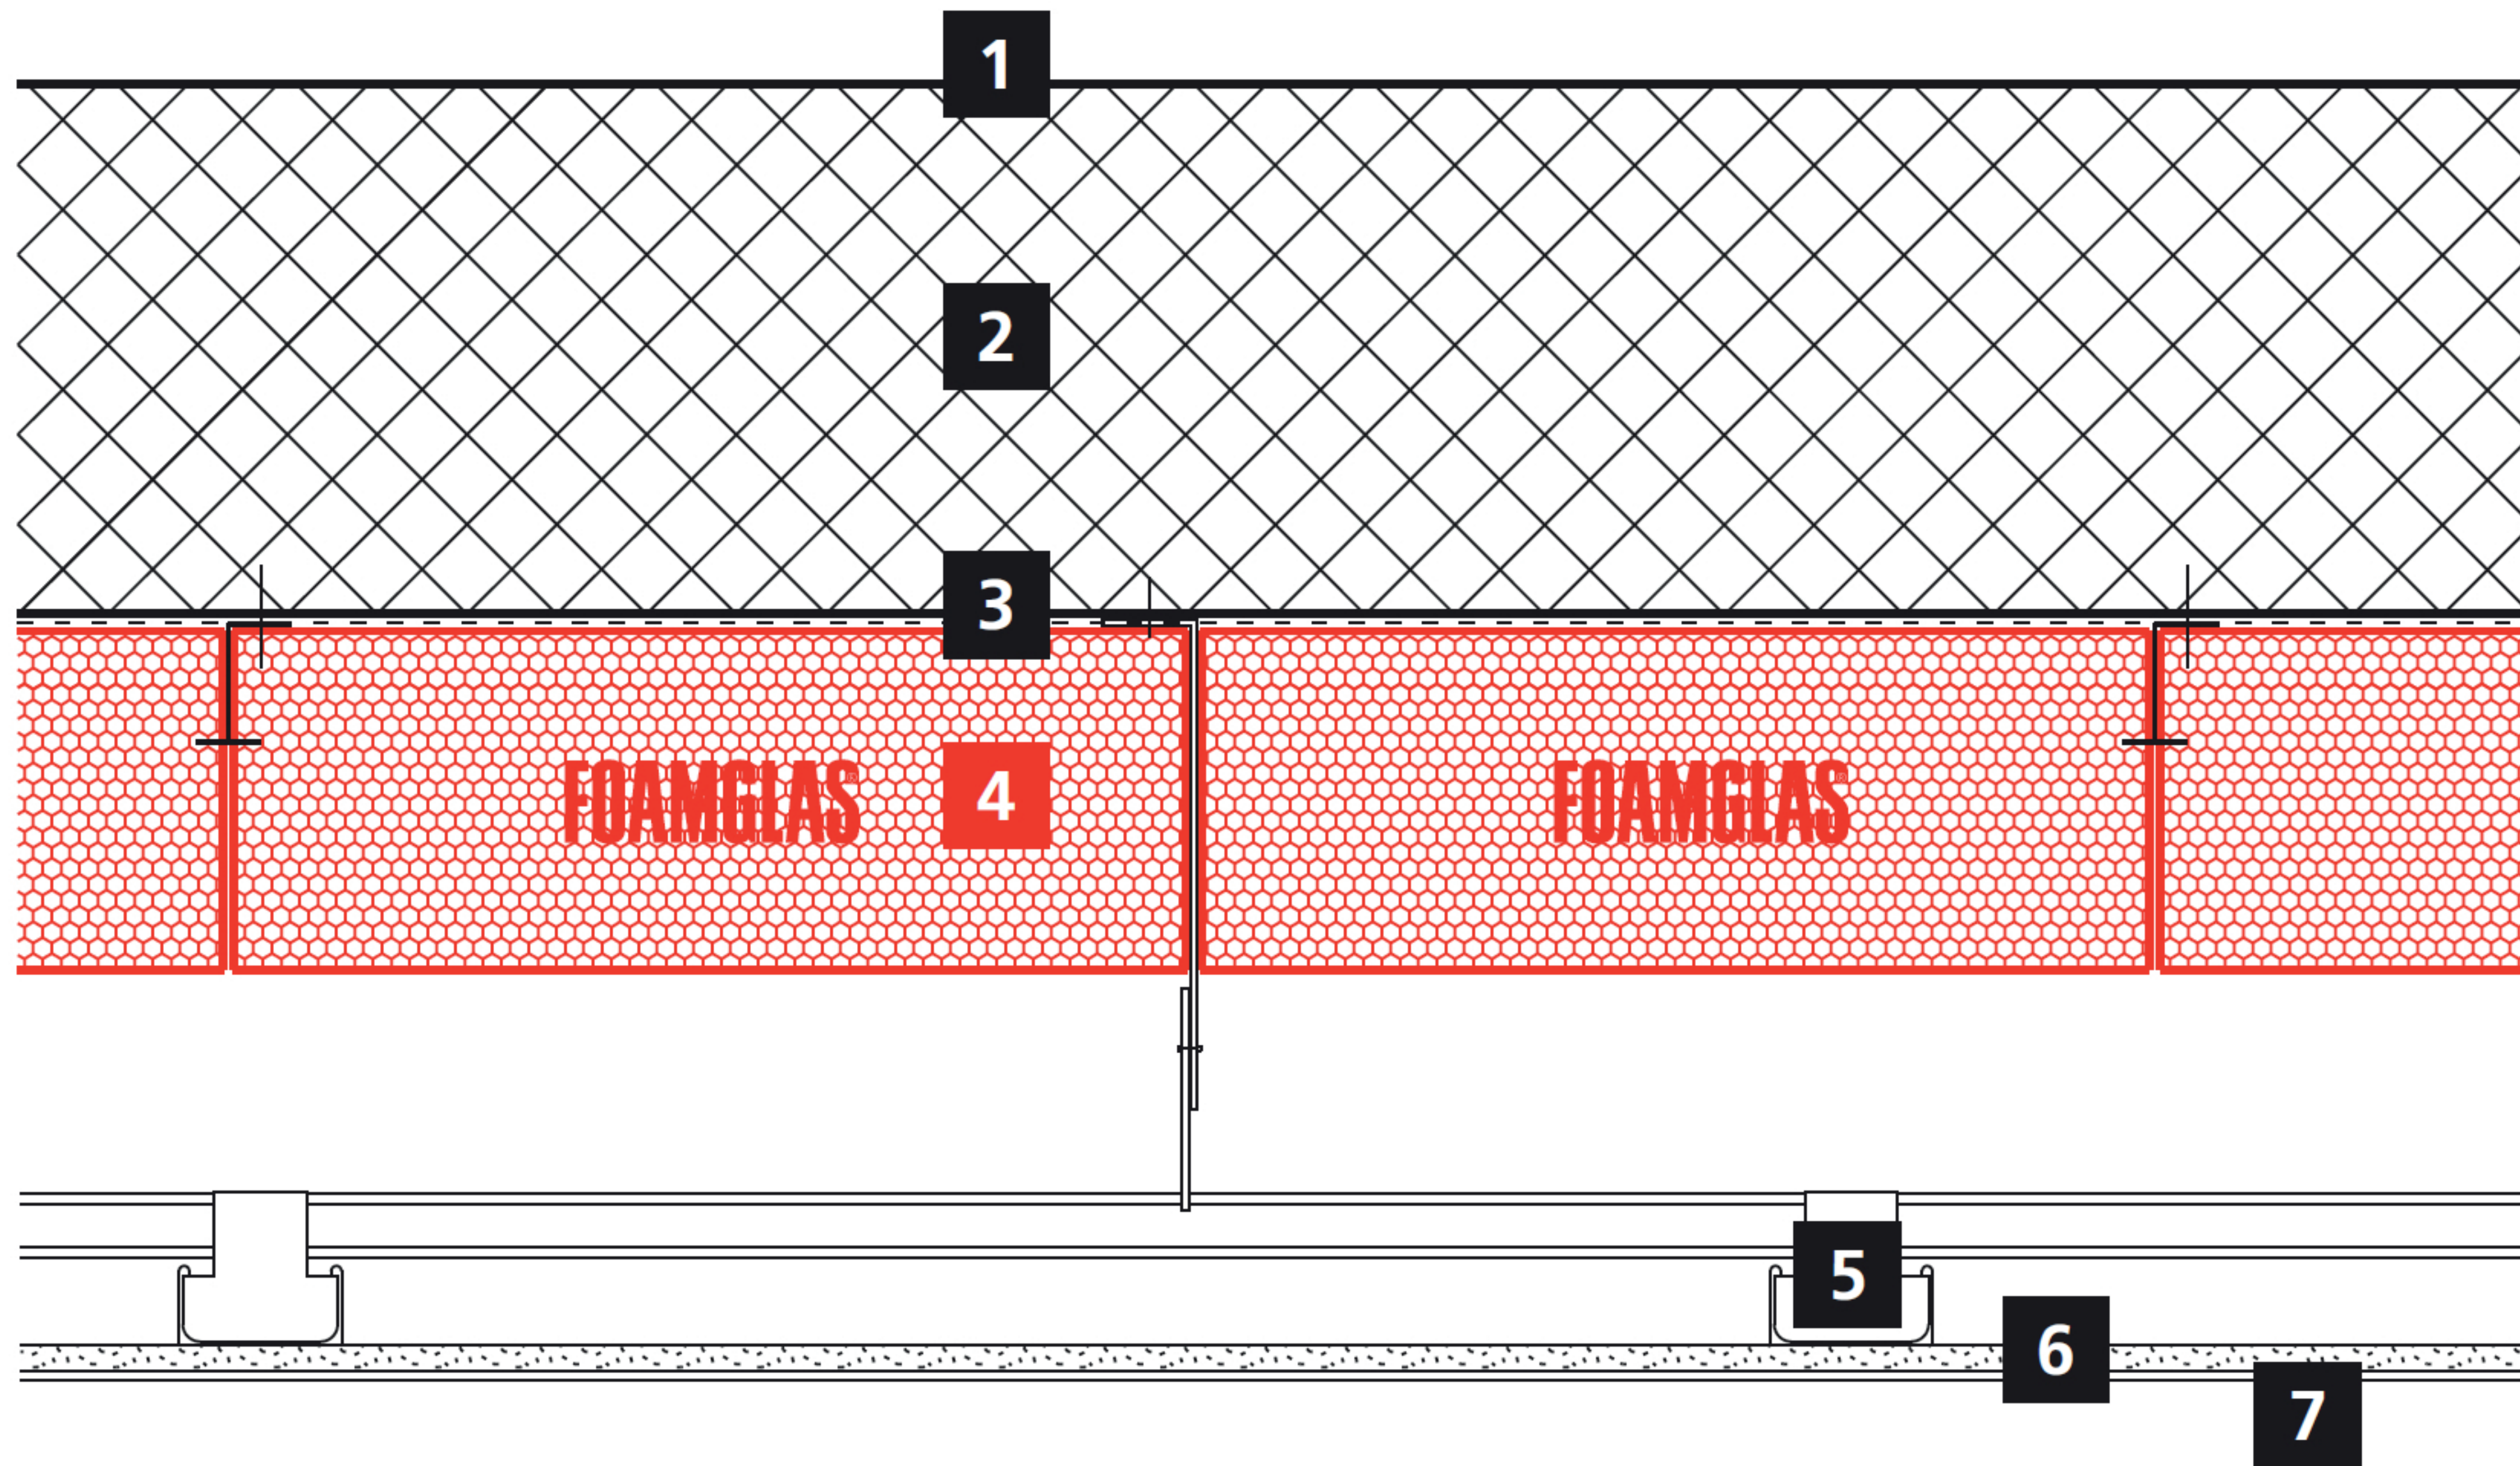

Aufbau

- 1** Parkdeckbelag
- 2** Betondecke
- 3** Voranstrich, bituminös
- 4** FOAMGLAS® T4+, verklebt mit PC® 56 und mechanisch gesichert
- 5** Doppelrost für abgehängte Decke
- 6** Gipskartonplatte
- 7** Akustikdecke, fugenlos