SECTION BB

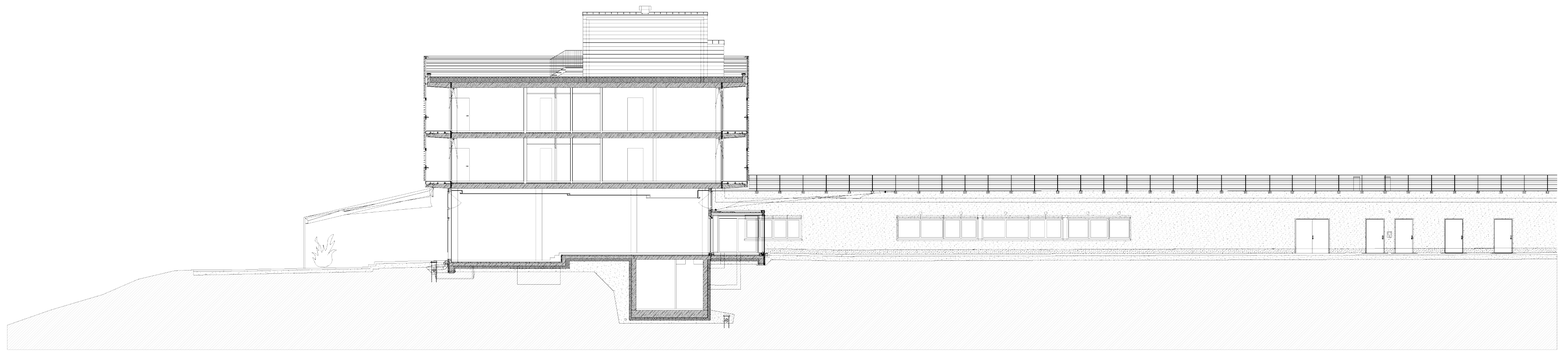

SECTION CC

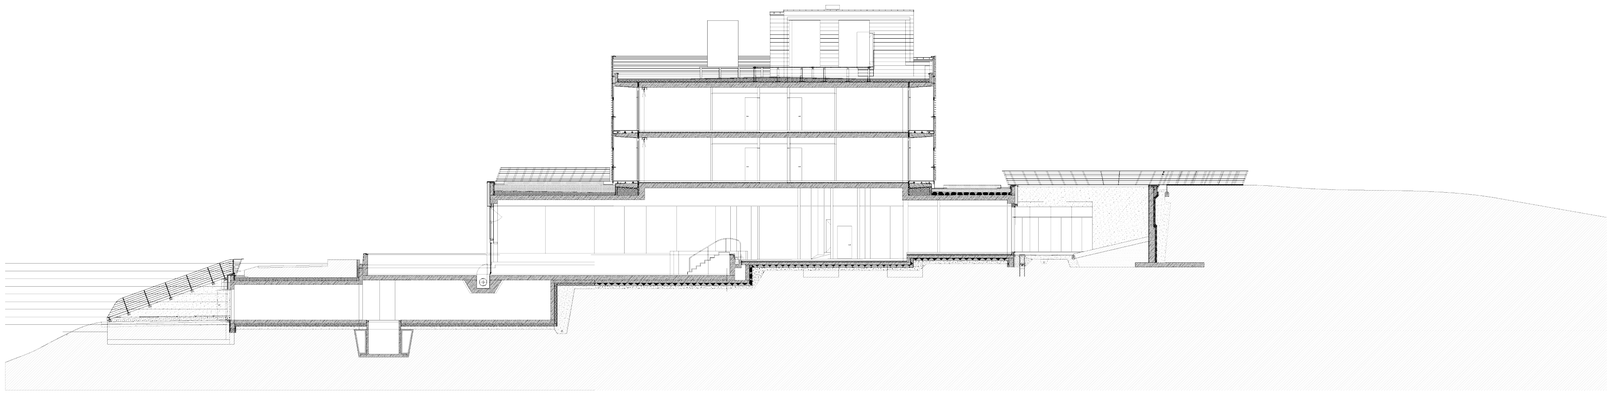

SECTION DD

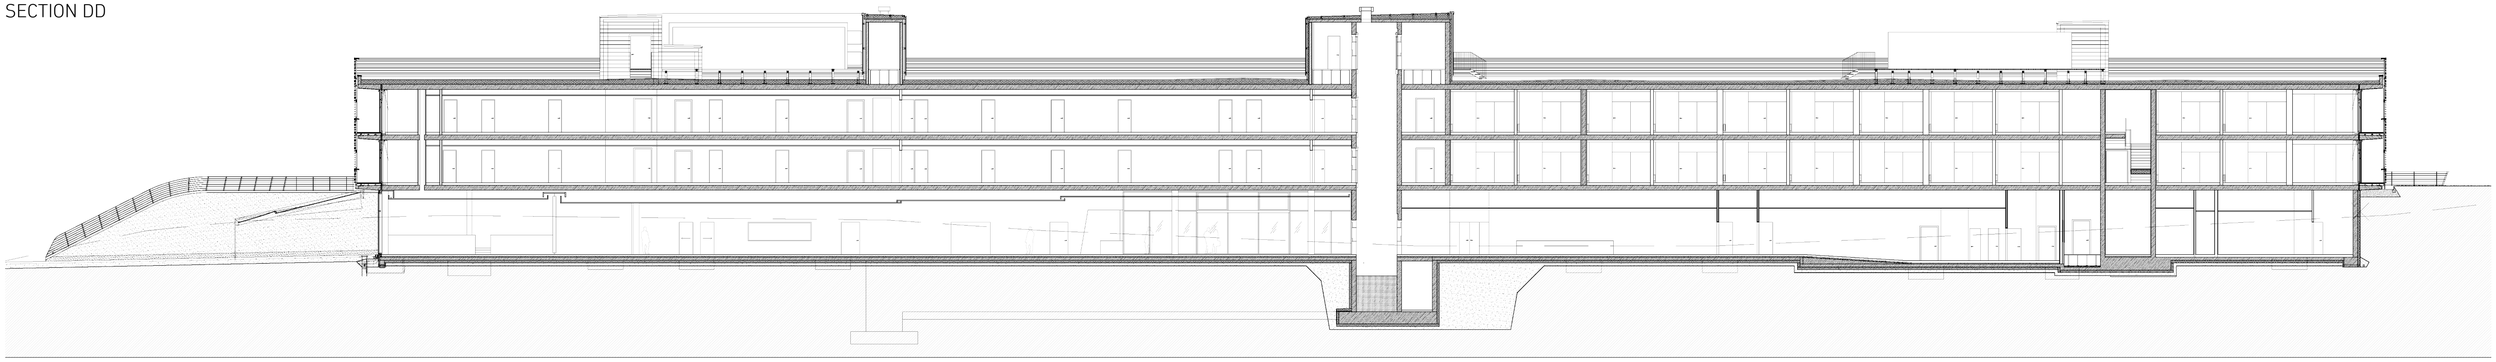

SEEZEITLODGE

0 5 10 15 Meters

GRAFT