



Schnitt B-B

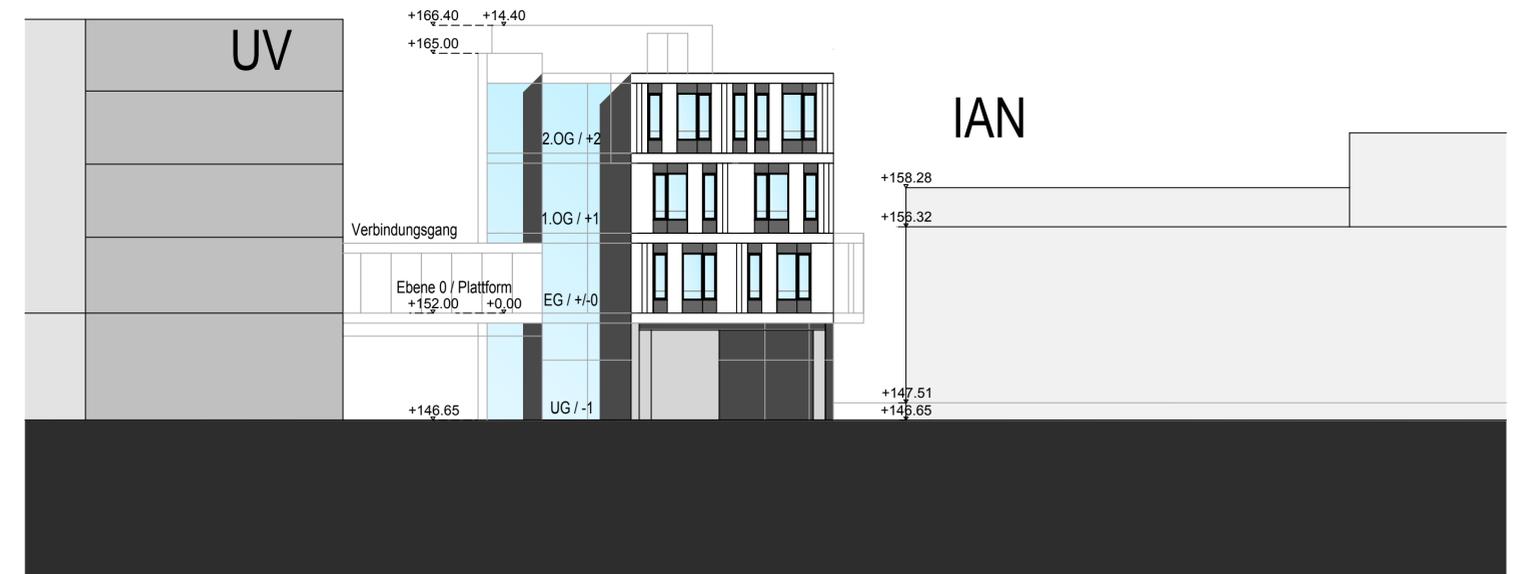

Ansicht Süd

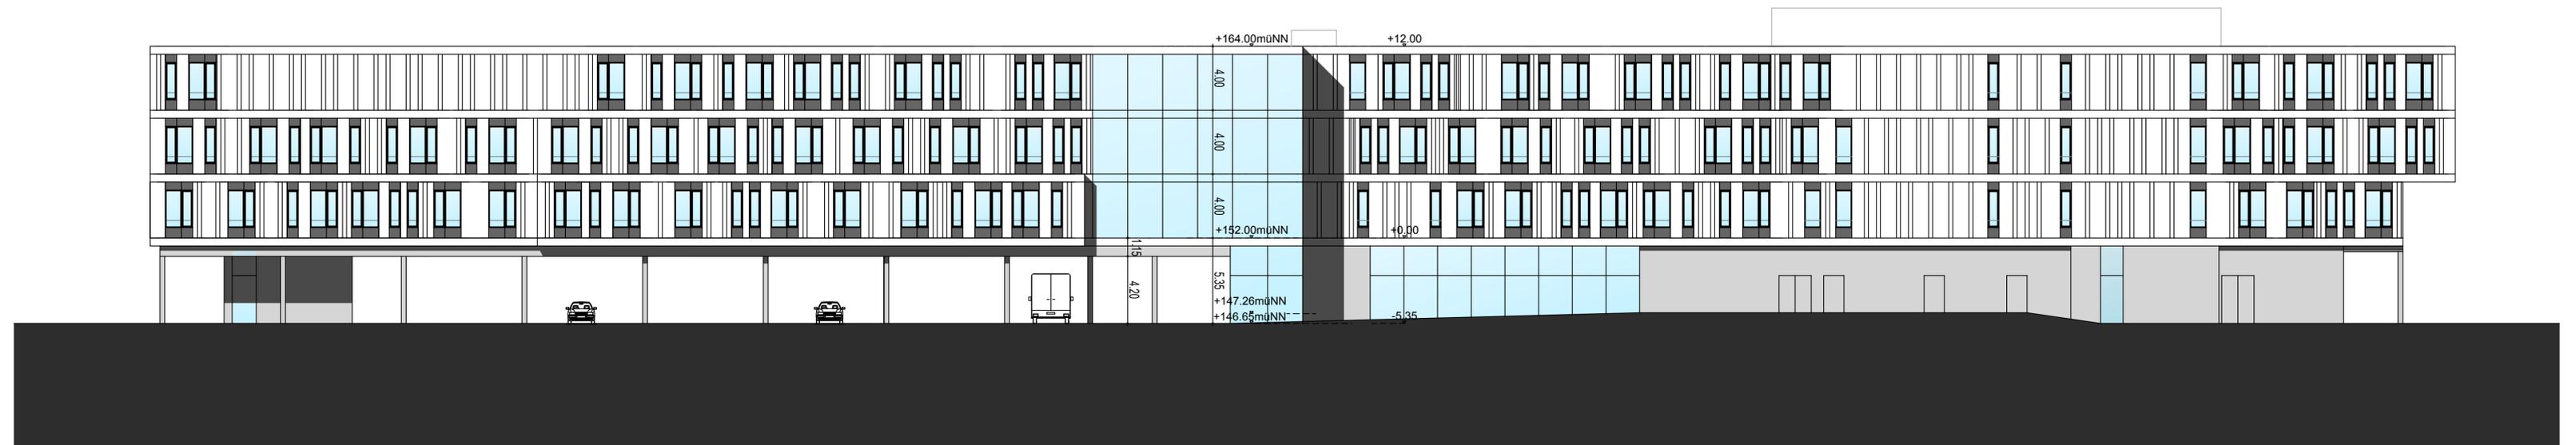

Ansicht Ost