


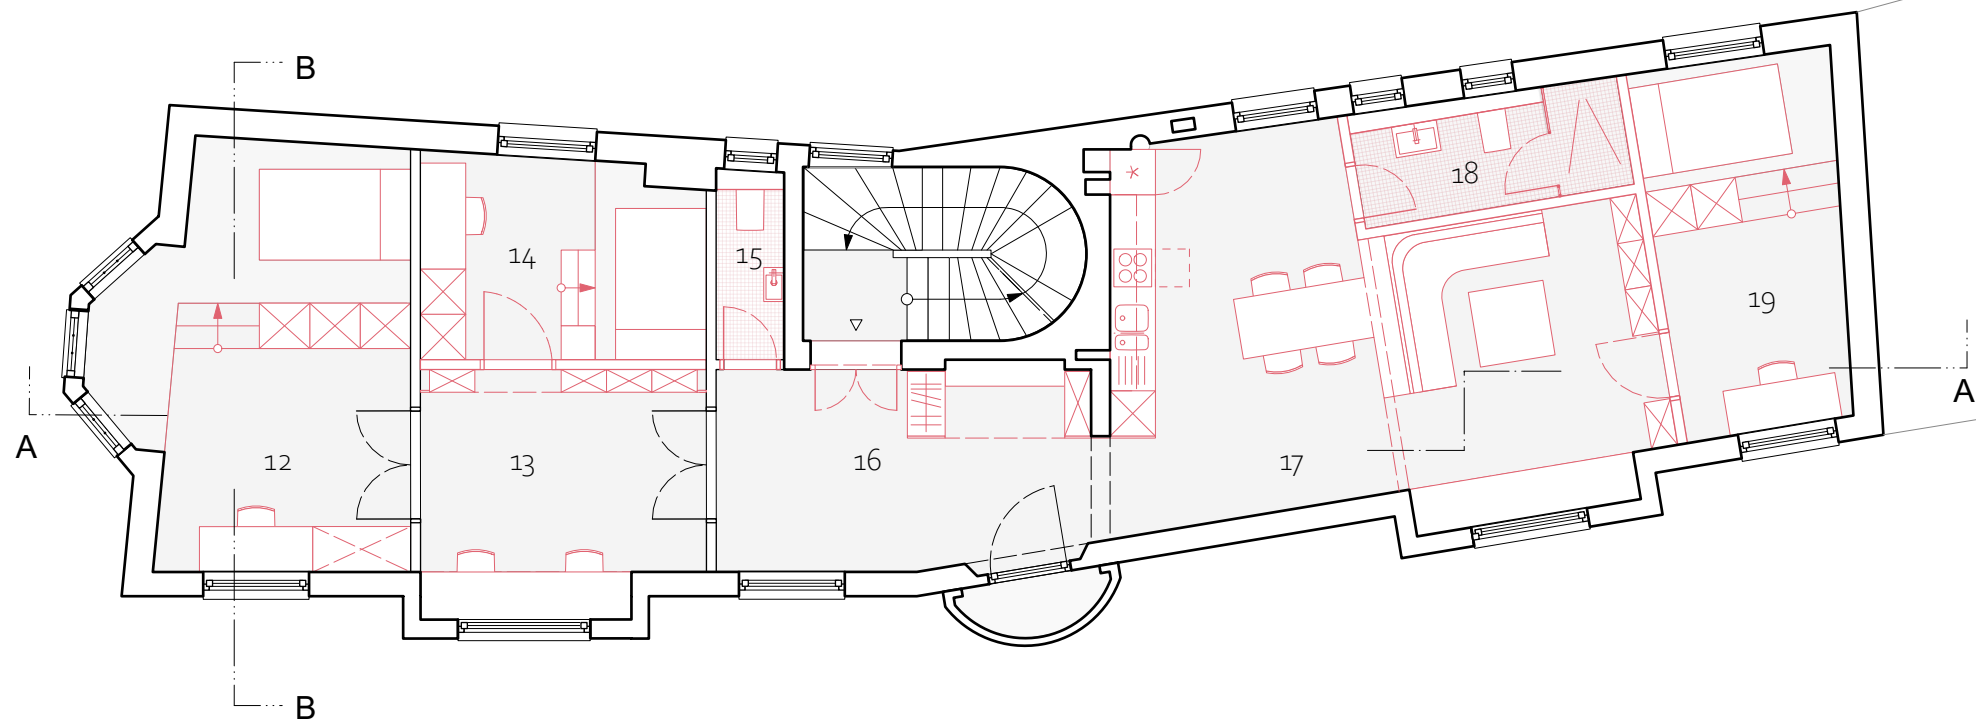

12 WG-Zimmer 1
13 Bibliothek

14 WG-Zimmer 2
15 WC

16 Foyer
17 Küche

18 Bad
19 WG-Zimmer 3

Repräsentativer Wohngrundriss
M 1:100

