


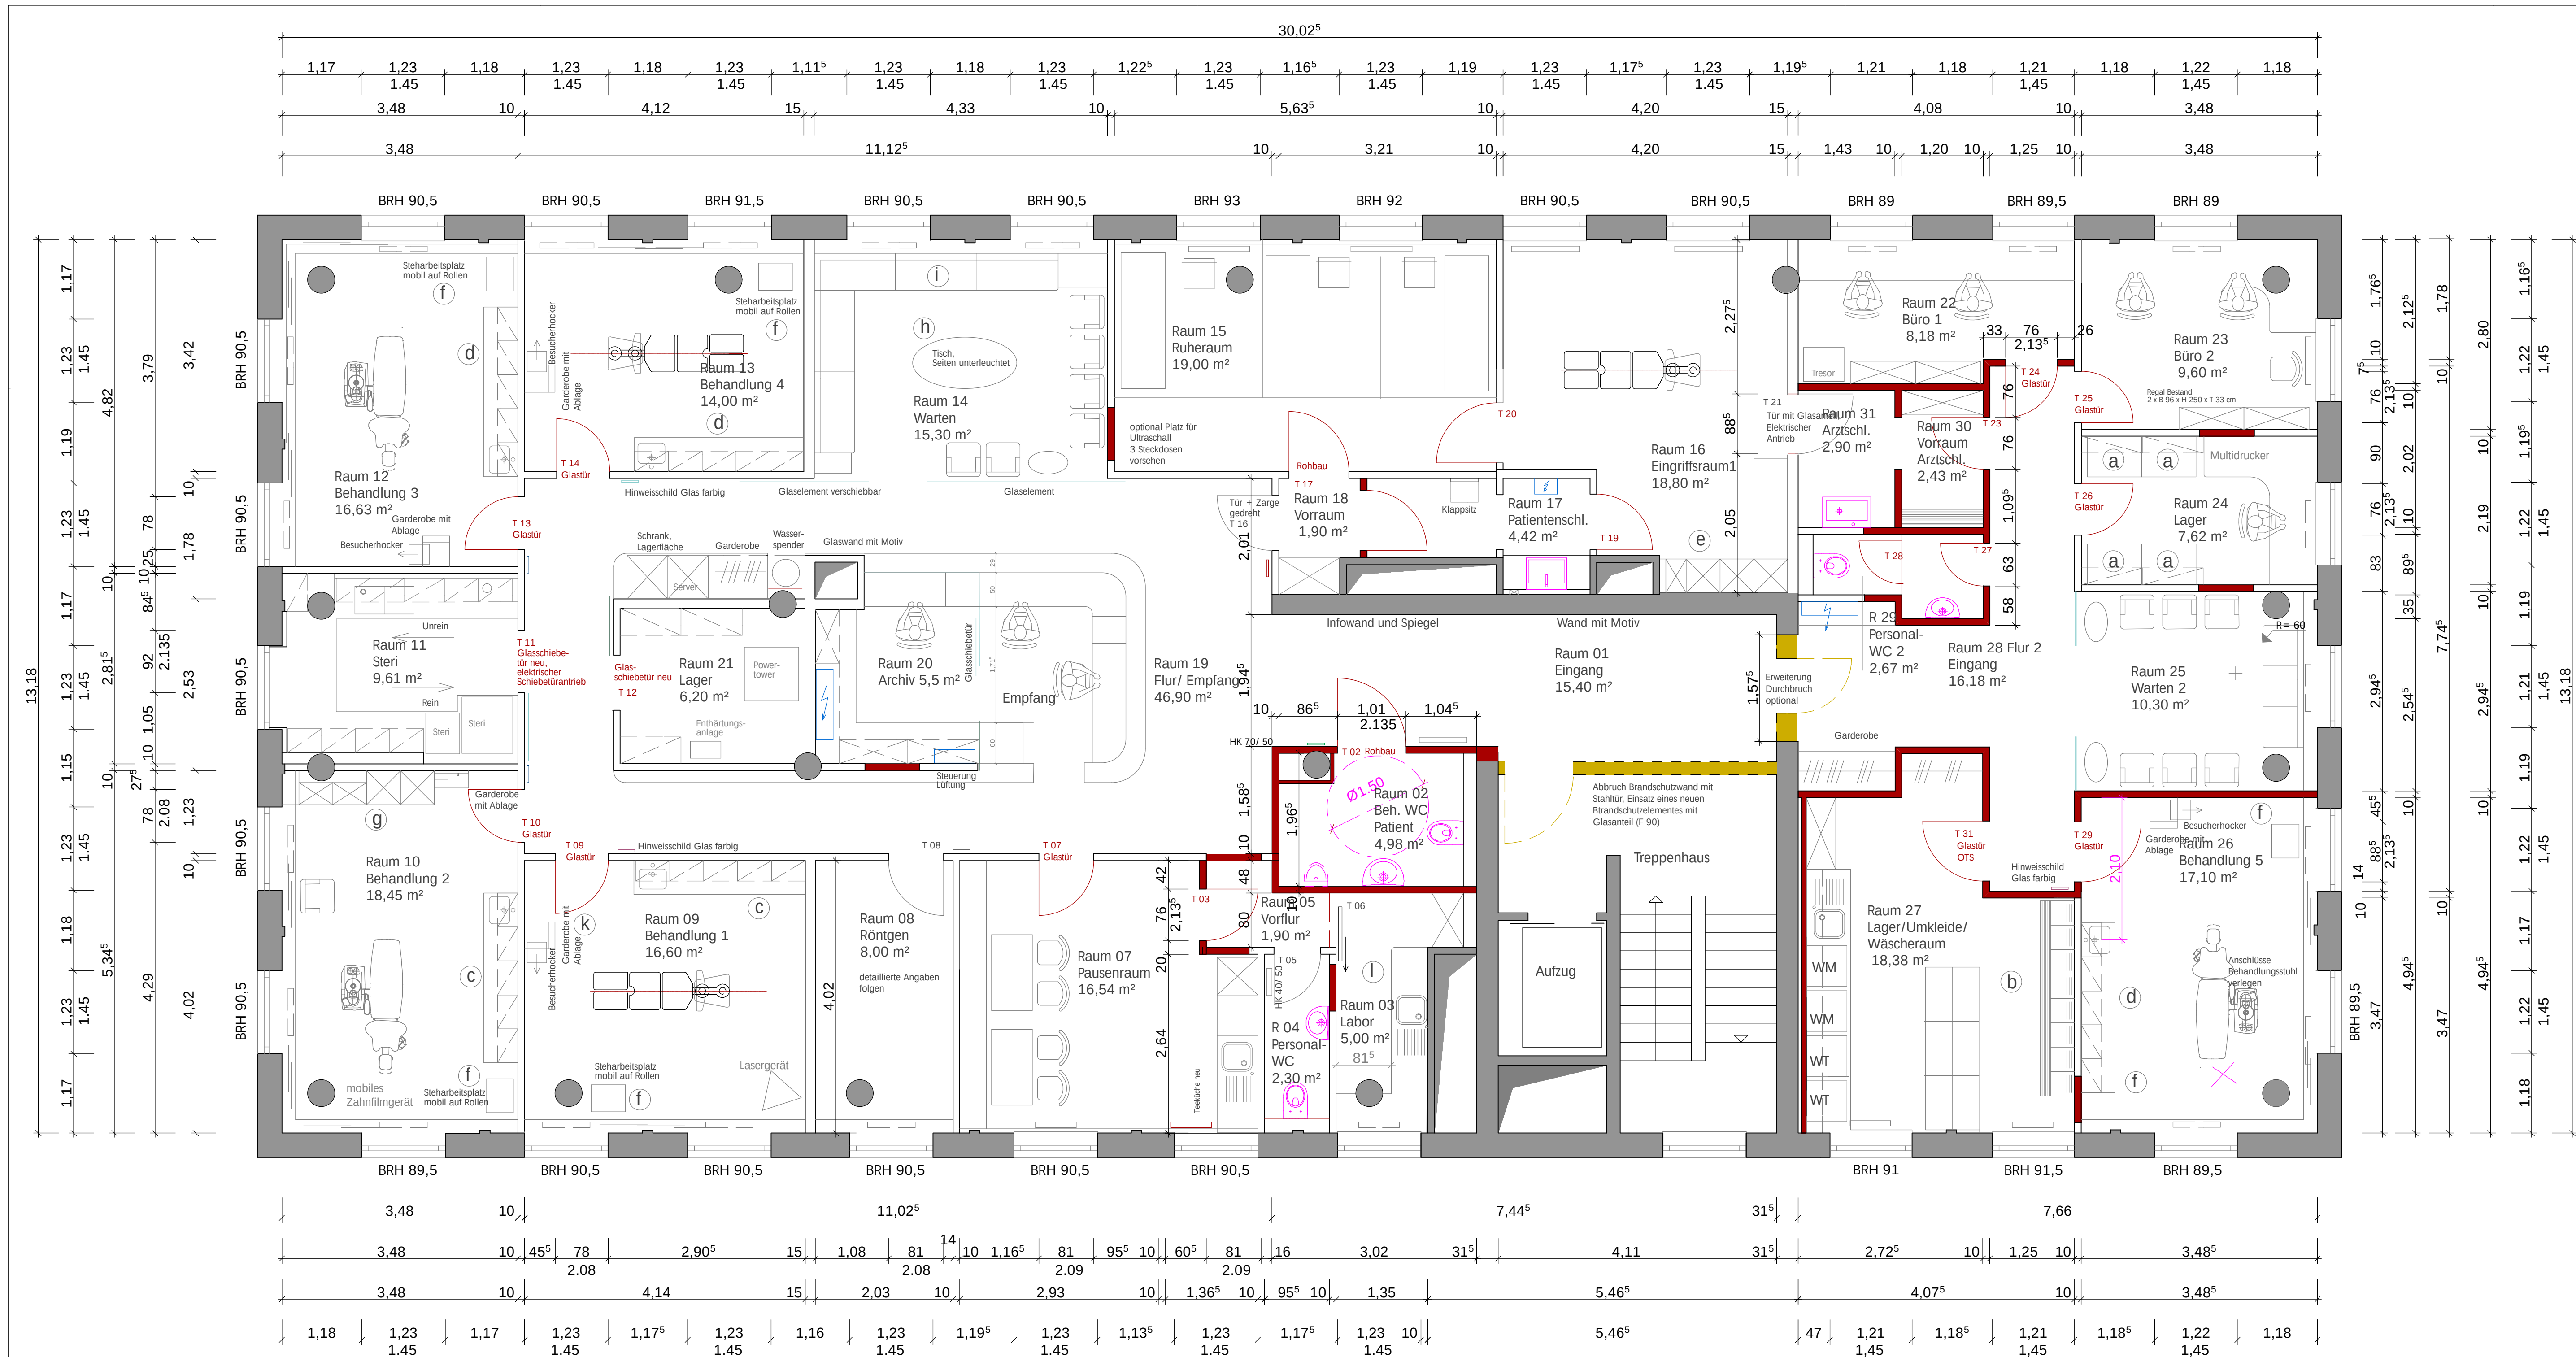

- a Karteschränke Bestand, darüber Regale zur Archivierung der Röntgenaufnahmen
- b 16 Z-Spinde, B = ca. 30 cm, darunter Schuhablage, siehe auch Detailblatt D 801
- c Behandlungszeile siehe Detailblatt D 805
- d Behandlungszeile/ Prophylaxe siehe Detailblatt D 806
- e Schrank Eingriffsraum siehe Detailblatt D 808
- f Mobiler Arbeitsplatz siehe Detailblatt D 803
- g Lagerschrank Behandlung 2 siehe Detailblatt D 804
- h Tisch Wartebereich siehe Detailblatt D 809
- i Sitzbank Wartebereich siehe Detailblatt D 815
- k Patientengarderobe siehe Detailblatt D 816
- l Arbeitsstrecke Labor siehe Detailblatt D 817

E			
D			
C			
B			
A			

Index Änderung Bearb. Datum
DE AUSFÜHRUNGSPLANUNG GILT NUR IN VERBINDUNG MIT DEN GÜLTIGEN PLANUNGEN DER BETEILIGTEN FACHGENEURE. VOR AUSFÜHRUNGEN DER ARBEITEN SIND ALLE MASSZÜ PRÜFEN BZW. AM BAU ZU NEHMEN. FÜR DIE RICHTIGKEIT IST DER UNTERNEHMER VERANTWORTLICH. IST AUF DETAILS VERWIESEN, SO SIND DIESE ZU BERÜCKSICHTIGEN. PLAN UND MASSZUFREIHEITEN MUSS VOR AUSFÜHRUNG ÜBER DIE BAULEITUNG MIT DEM ARCHITECTEN GEKLÄRT WERDEN.

Bauvorhaben:	PRAXISUMBAU CITYBLICK
Bauherr:	
Planverfasser:	baustudio melchert + kastl architektur innenarchitektur design august-bebel-strasse 33 18055 rostock fon: 0381 - 2034677 fax: 0381 - 2037448
Planinhalt:	GRUNDRISS MOBILIERUNG
Planungsphase:	AUSFÜHRUNGSPLANUNG
Plan-Nr.	GR 02
Maßstab:	1:50
Datum:	2011-09-30 gez: pm