


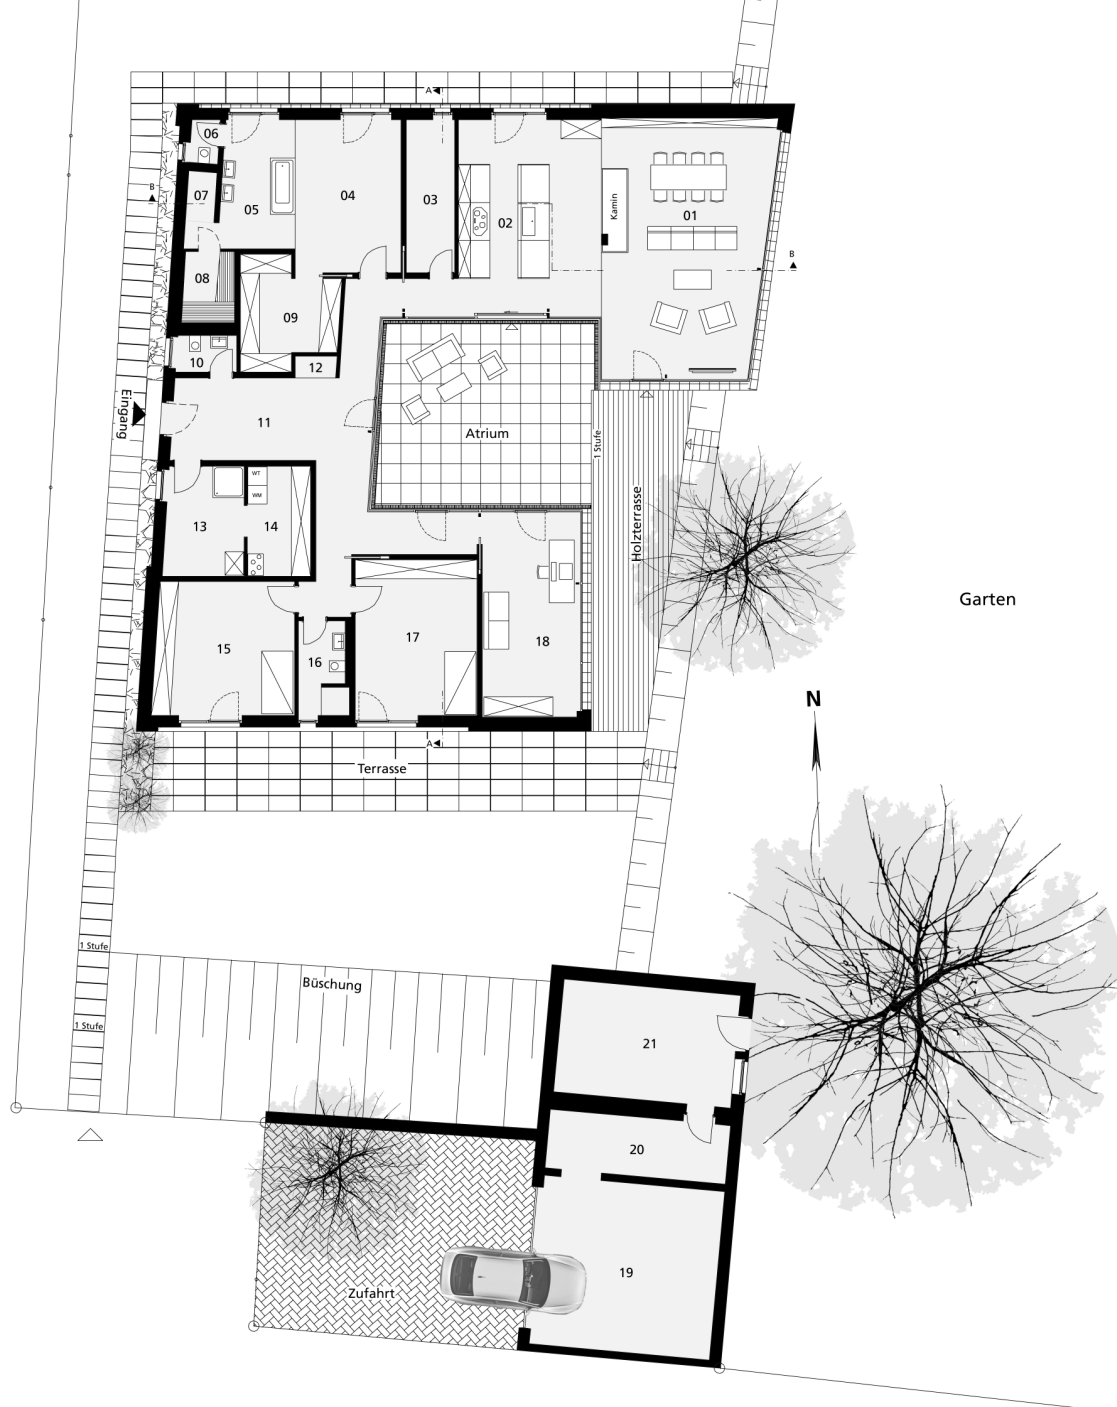

- | | | | |
|-----------------|--------------|------------------------|------------------------------|
| 01 Wohnen/Essen | 06 Eltern WC | 11 Eingangsbereich | 16 Kinderbad |
| 02 Kochen | 07 Dusche | 12 Garderobe | 17 Kind 2 |
| 03 Abstellraum | 08 Sauna | 13 Hauswirtschaftsraum | 18 Büro-, Gast-, Musikzimmer |
| 04 Schlafen | 09 Ankleide | 14 Heizungsraum | 19 Garage |
| 05 Elternbad | 10 WC | 15 Kind 1 | 20 Abstellraum |
| | | | 21 Technikraum |