
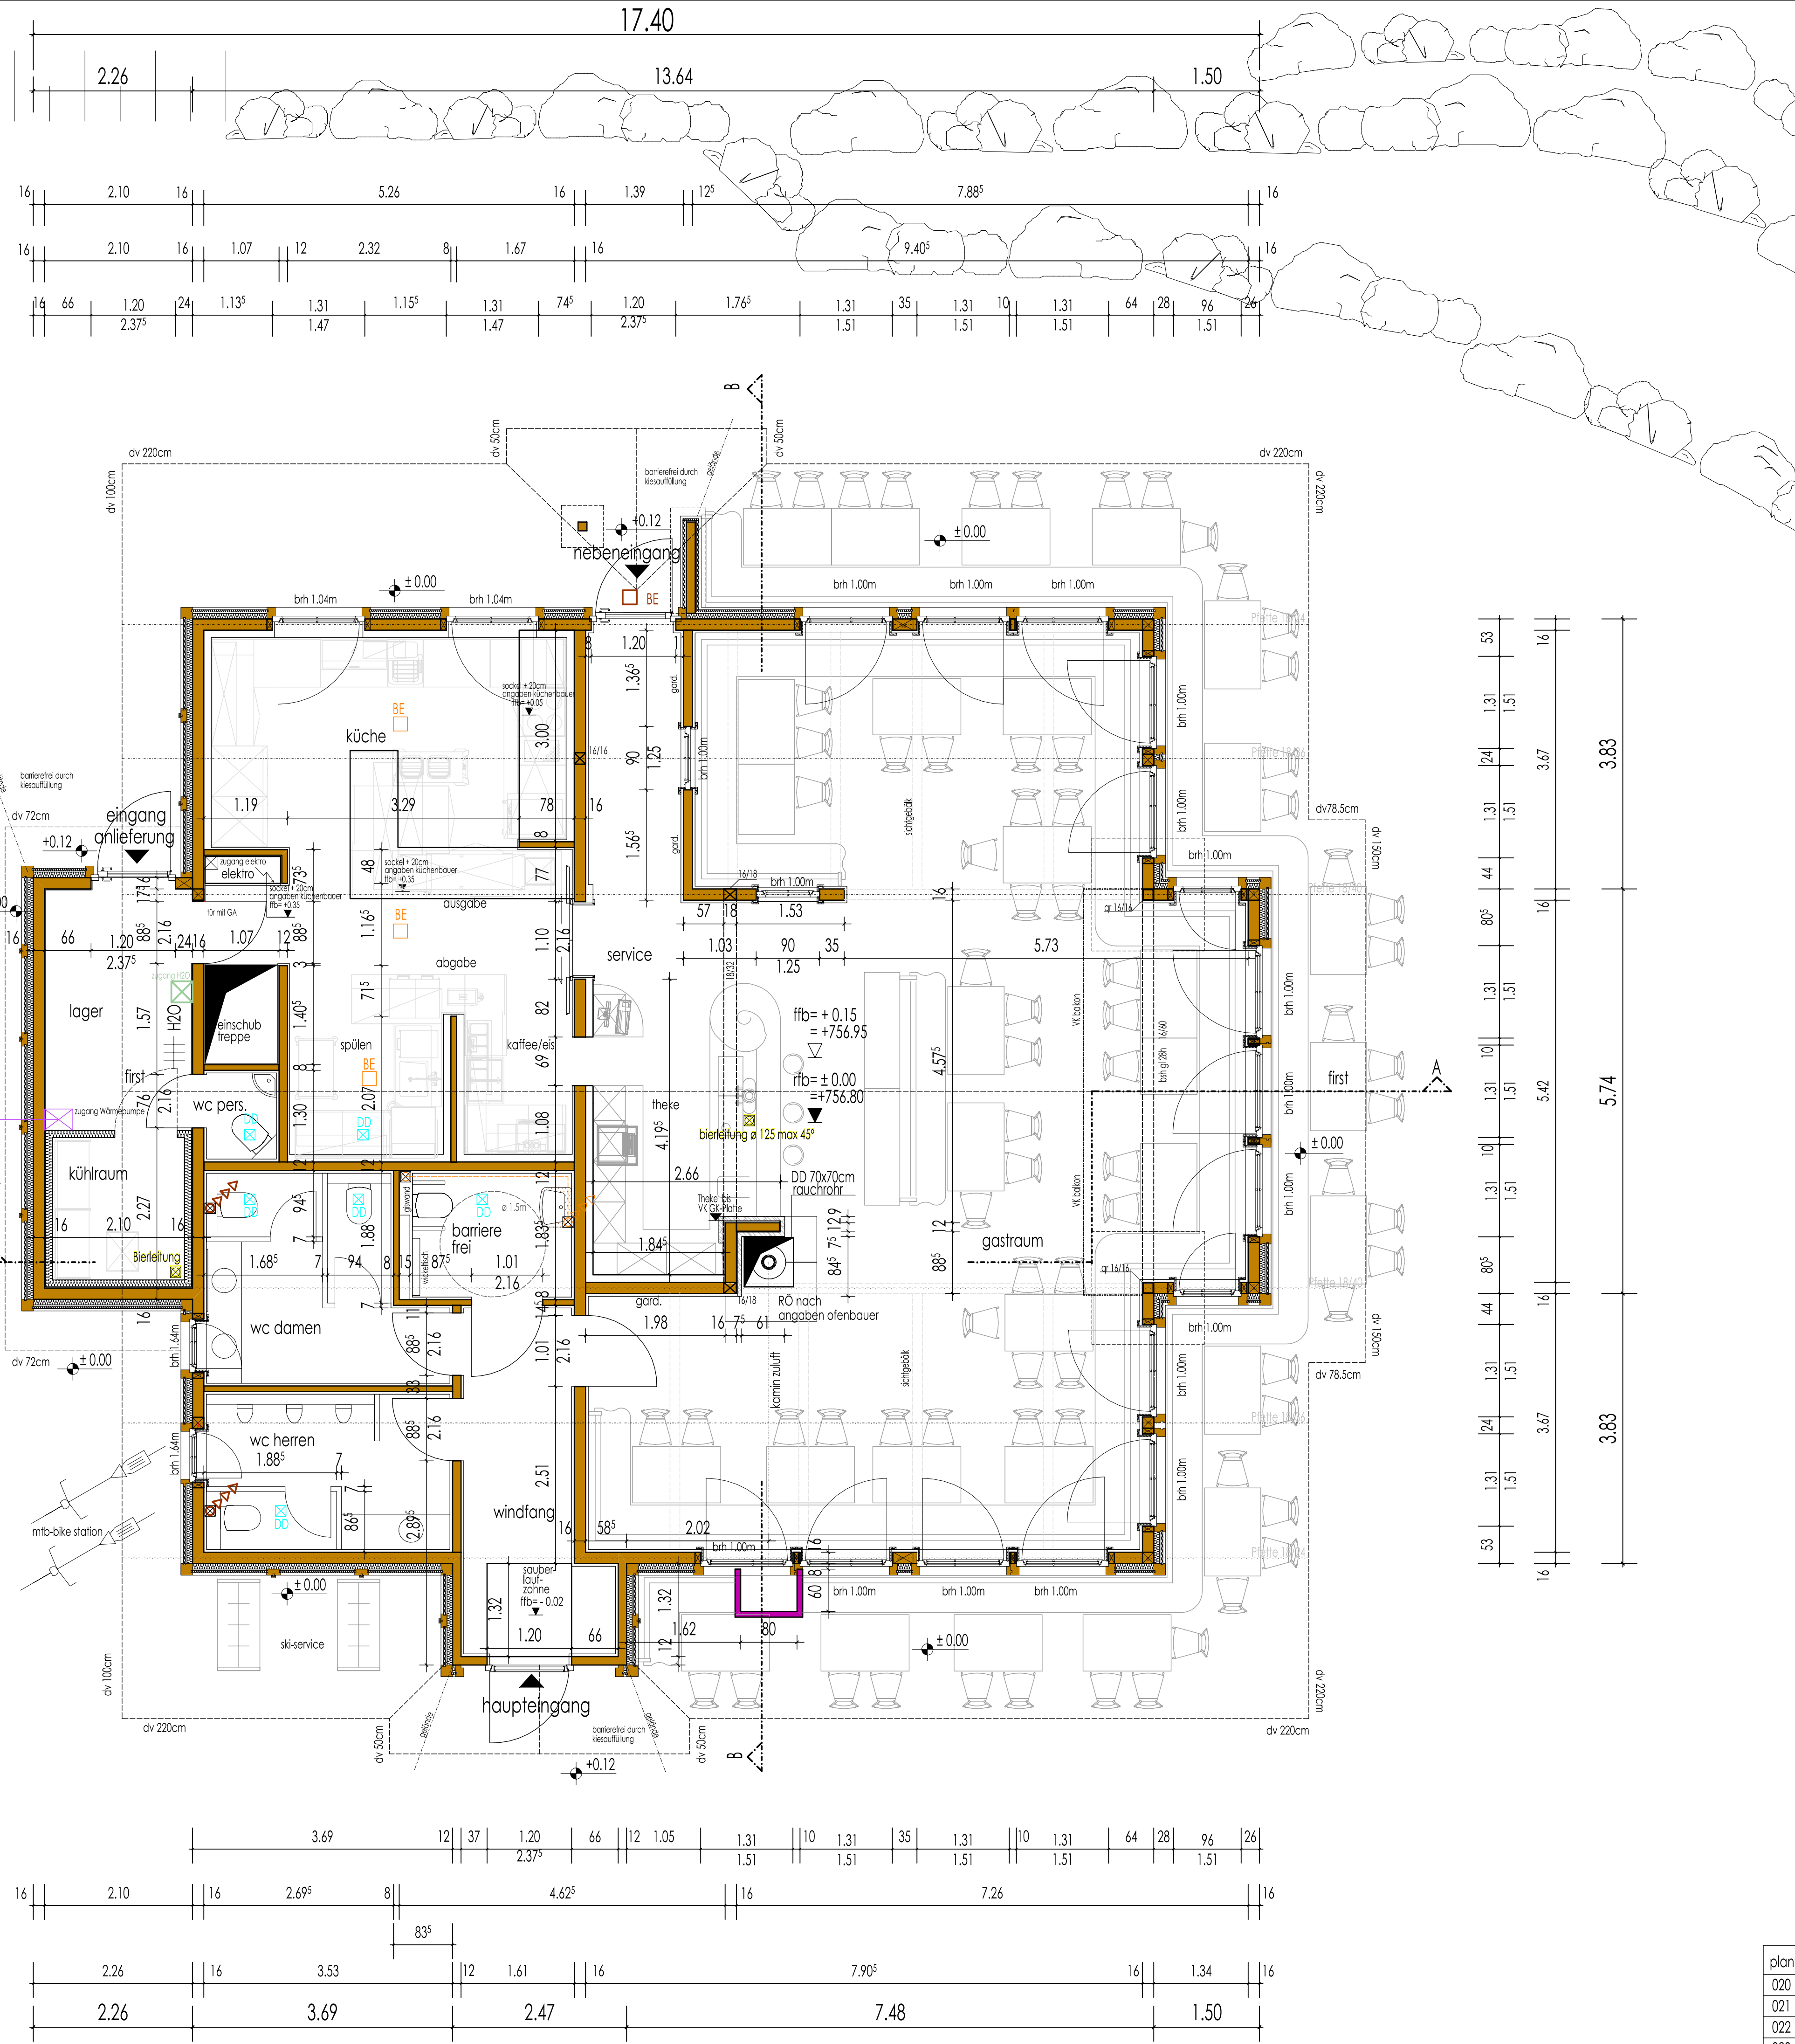
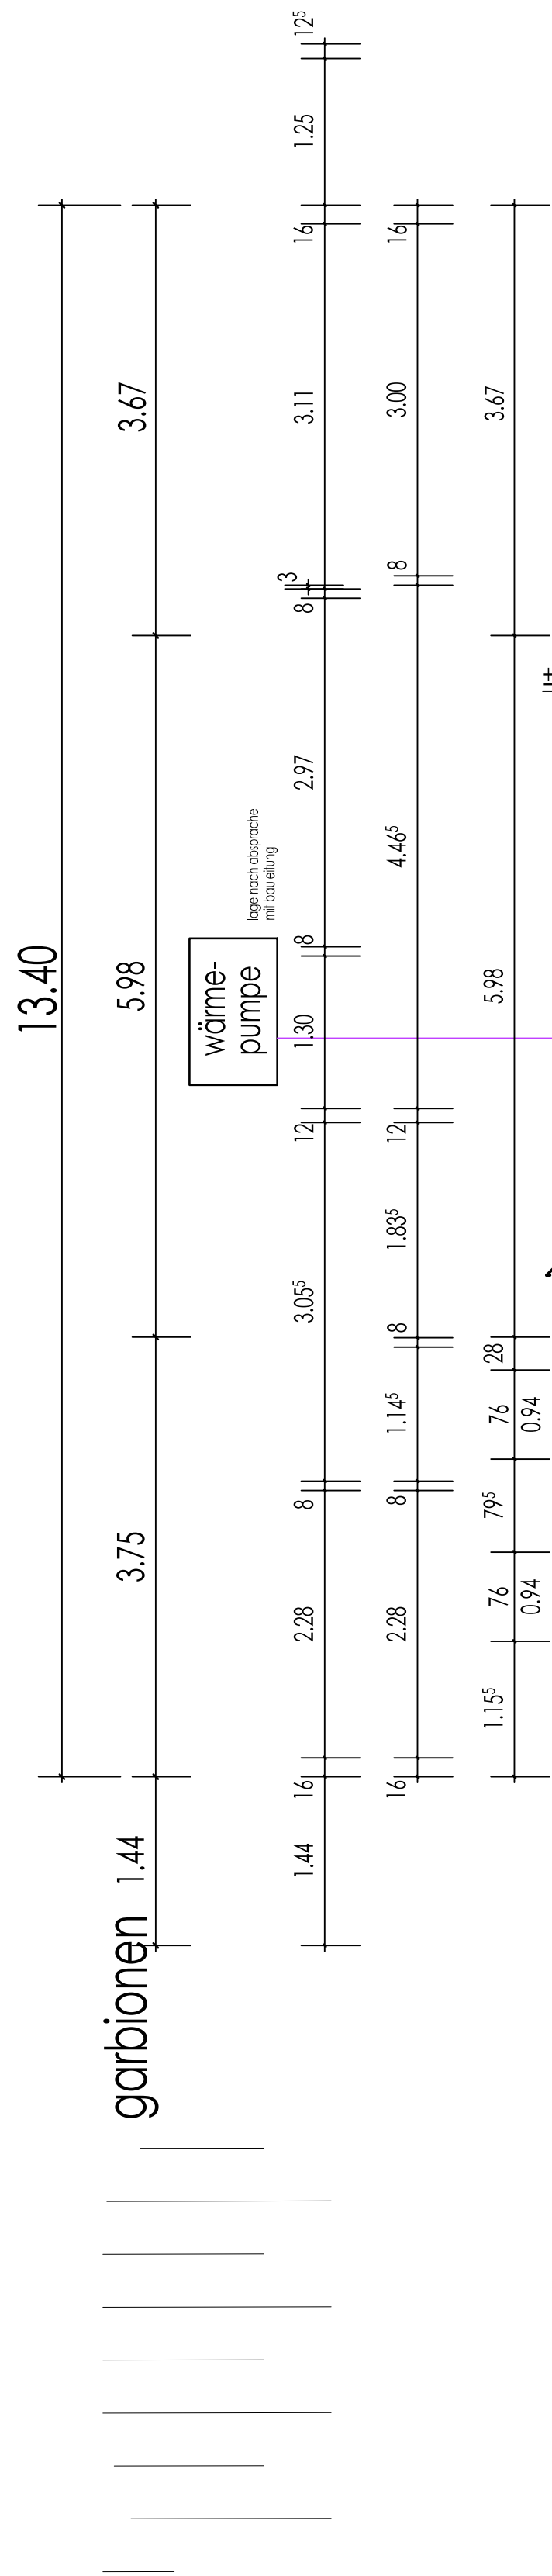


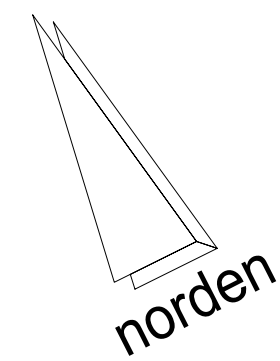

- sämtliche öffnungen ab rfb!!
- strangenlüftung fettabscheider
in deckengebälk nach lärer wand verschieben

flächen:			
lager	küche	eingang / bar	
f:12,06qm	f:35,46qm	f:16,90qm	
herren wc	damen wc	gastraum	
f:7,65qm	f:8,73qm	f:90,07qm	
barriere frei wc	pers. wc	haupteingang	
f:4,01qm	f:1,24qm	f:9,23qm	

wandaufbau

lagerwand:	küche/theke installationswände:	küche ohne installationsebene:
15mm osb	10mm fliesen/putz	10mm fliesen/putz
18mm farmacell	18mm farmacell	18mm farmacell
	60mm installationsebene	18mm farmacell
	18mm osb	
wc-wände:	gastraum/ eingangsbereiche/ ofenrückwand:	ofenwand:
10mm fliesen/putz	18mm osb	60mm stein
12,5mm farmacell	20mm holzverkleidung	15mm farmacell
15mm osb		

bodenaufbau

25mm holzbohlen
65mm estrich mit fußbodenheizung ø 20mm
60mm dämmung
kaltfolie



erdgeschoss
rfb efh = ± 0.00 = +756.800 m

alle maße sind vom unternehmer vor ort zu prüfen!
die übereinstimmung mit fachplanungen ist zu kontrollieren.

beton	stahl
betongüte s. stalkerplan	stahlgüte s. stalkerplan
betonfertigteil	mauerwerk lioplan
betongüte s. stalkerplan	sgüte s. stalkerplan
holz	mauerwerk ksl
moedelholzgüte s. stalkerplan	güte s. stalkerplan

datum	name	änderung
a 22.01.14	rh	durchreiche entfernt / öffnungsmaß haupt- u. nebeneingang
b 24.01.14	rh	öffnungsmaß lagereingang + Pfosten / Installationswände
		lage haupteingangstür/ sauberlaufzohne ffb -0.02
c 27.01.14	rh	erker/thekenwand/Pfetten 2cm verschoben
d 21.02.14	rh	brh küchenfenster 1.04m
e 27.02.14	rh	lager-/küchentür kleiner, herrenWC fenster verschoben
f 10.03.14	rh	innenfenster geändert 90/125, küchenfenster höhe, wc brh

db

dettlef brückner dipl. ing. (fh)
freier architekt
marktplatz 24, 72250 freudenstadt
tel. 07441 / 879 60 fax 07441 / 811 95
dettlefbrueckner@bg-ai.de

bauvorhaben:	der architekt:	
neubau der berghütte am skilift stockinger 72250 freudenstadt/lauterbad flst.-nr.: 1695/2		
bauherr:	der bauherr:	
stefen schillinger amseweg 5 72250 freudenstadt/lauterbad		

planverzeichnis	zeichnung:	maßstab:	format:
020 bodenplatte / entwässerung	erdgeschoss	1:50	59,4 / 84,1
021 erdgeschoss	planphase:	datum:	plan-nr.:
022 dachgeschoss	werkplanung	17.01.2014 rh	1304-021f
023 schnitt a-a, b-b			