


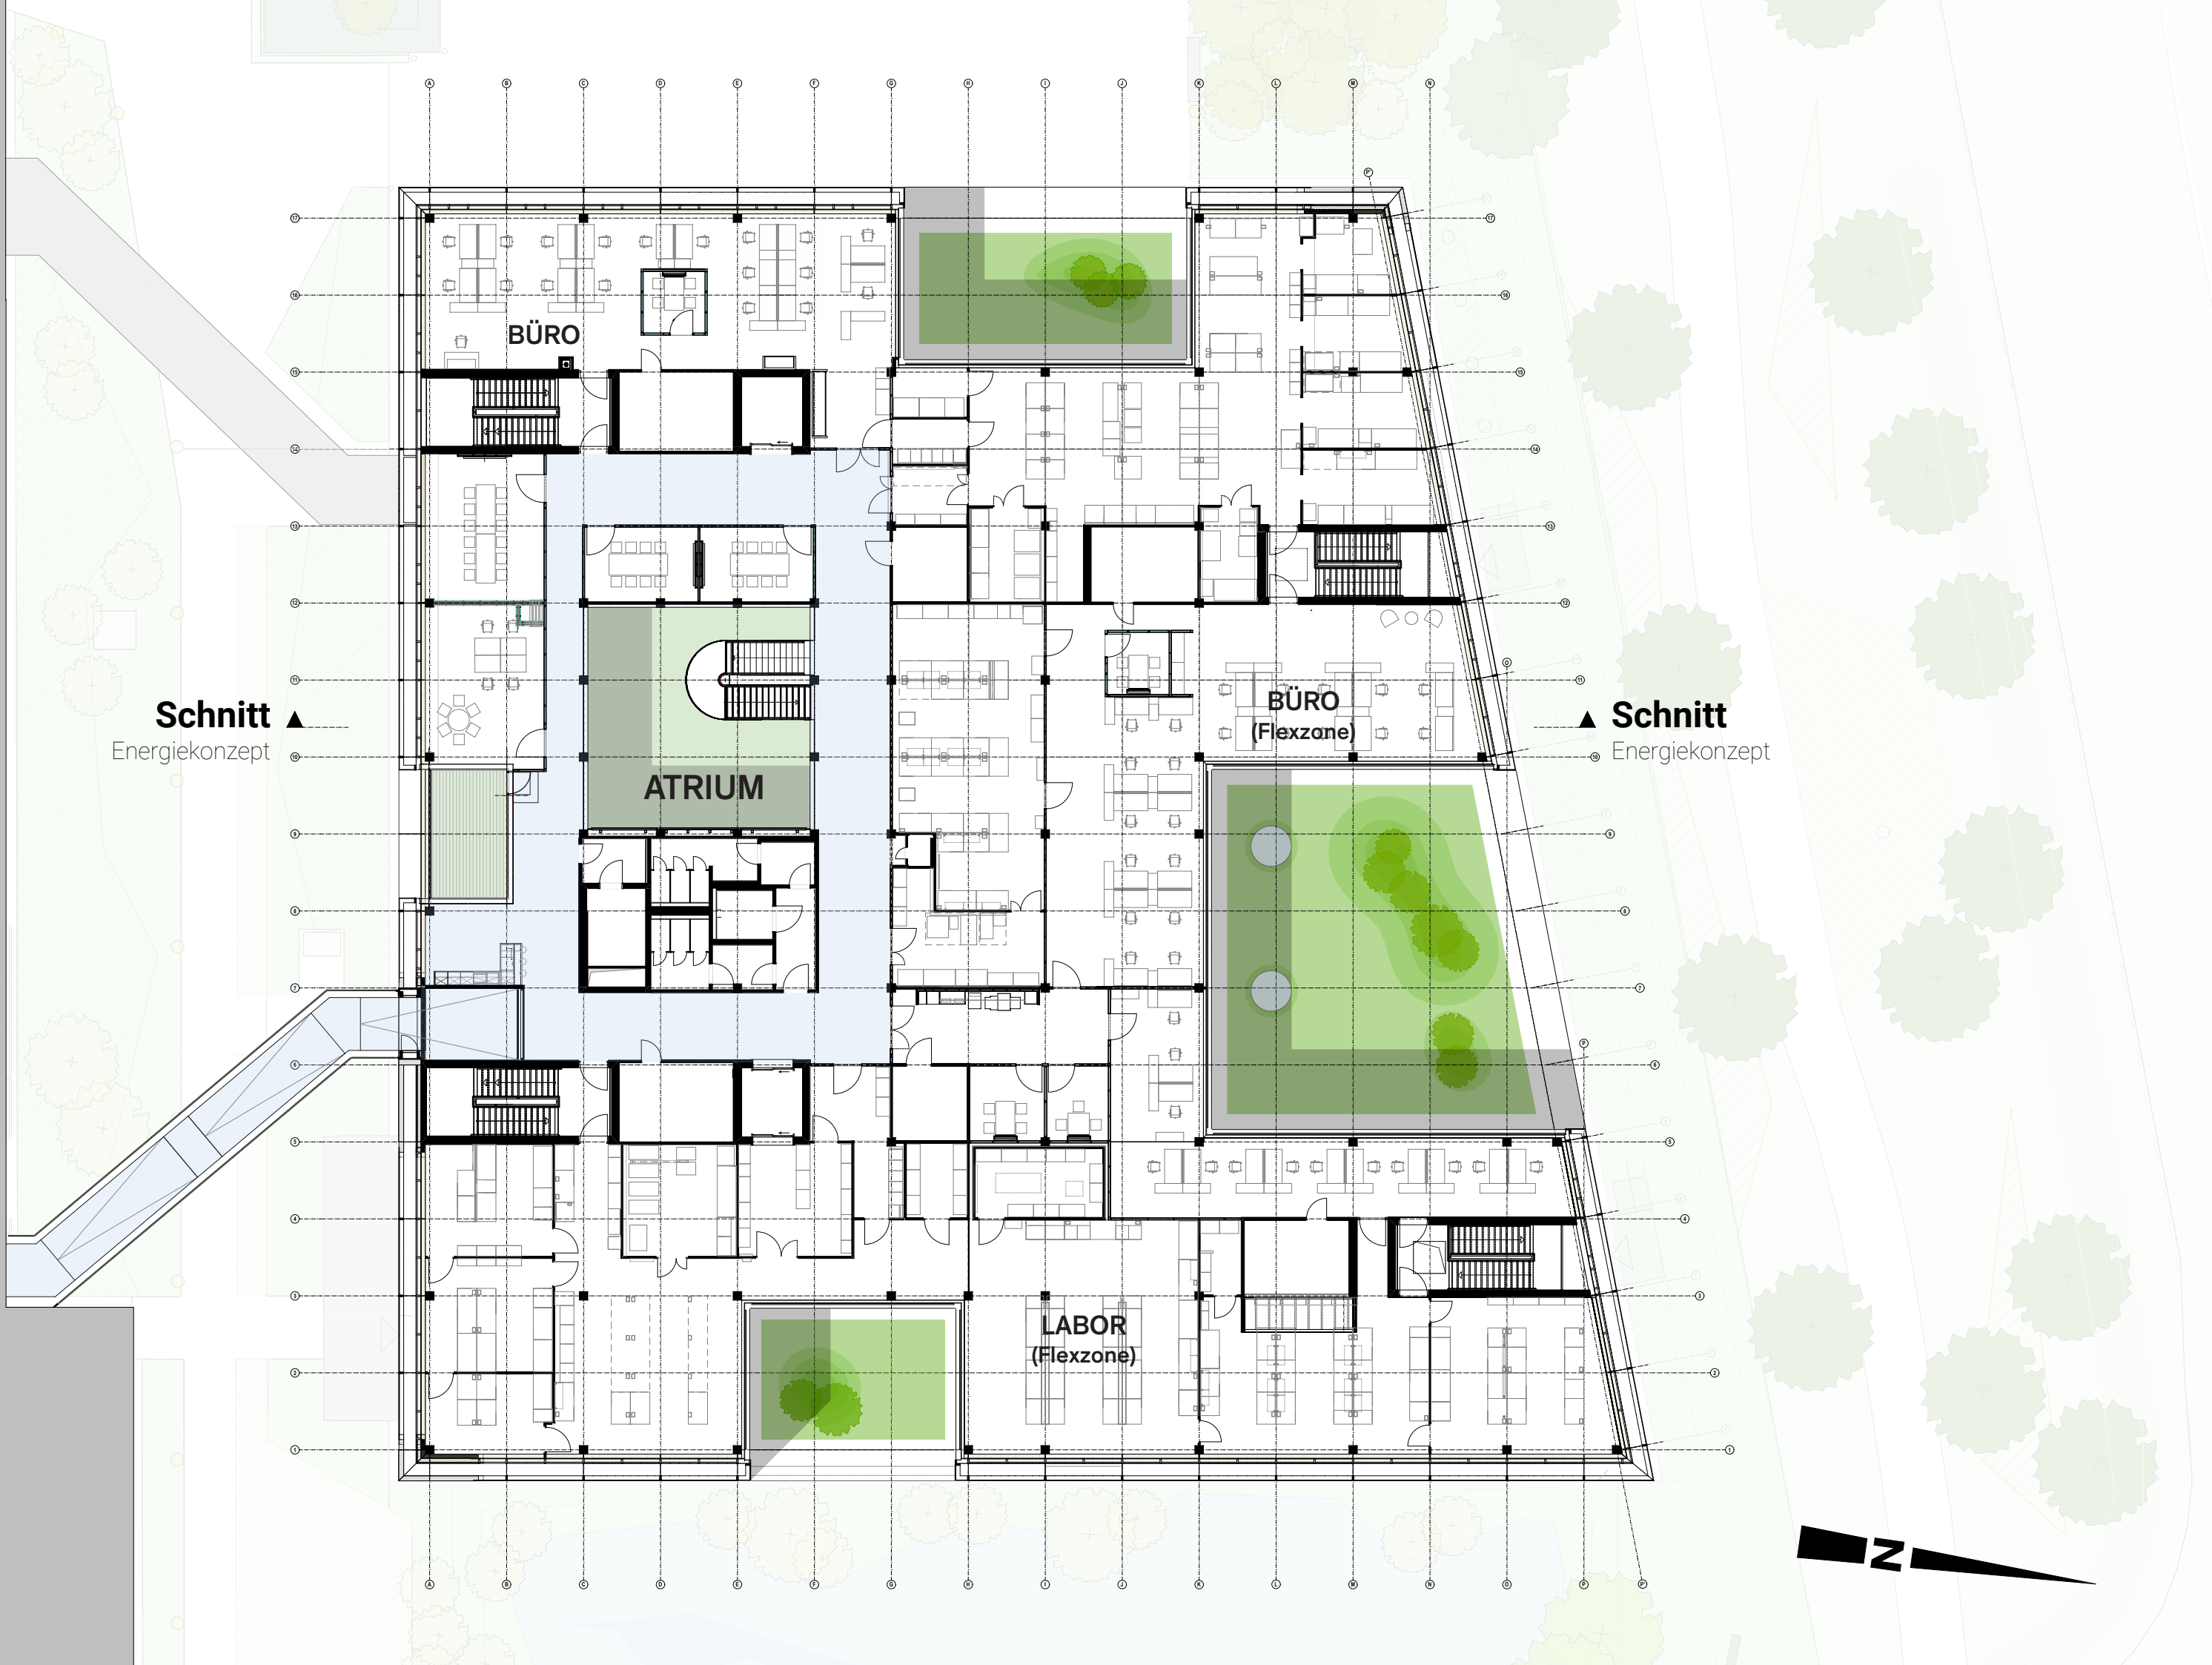

Schnitt ▲
Energiekonzept

▲ **Schnitt**
Energiekonzept

