


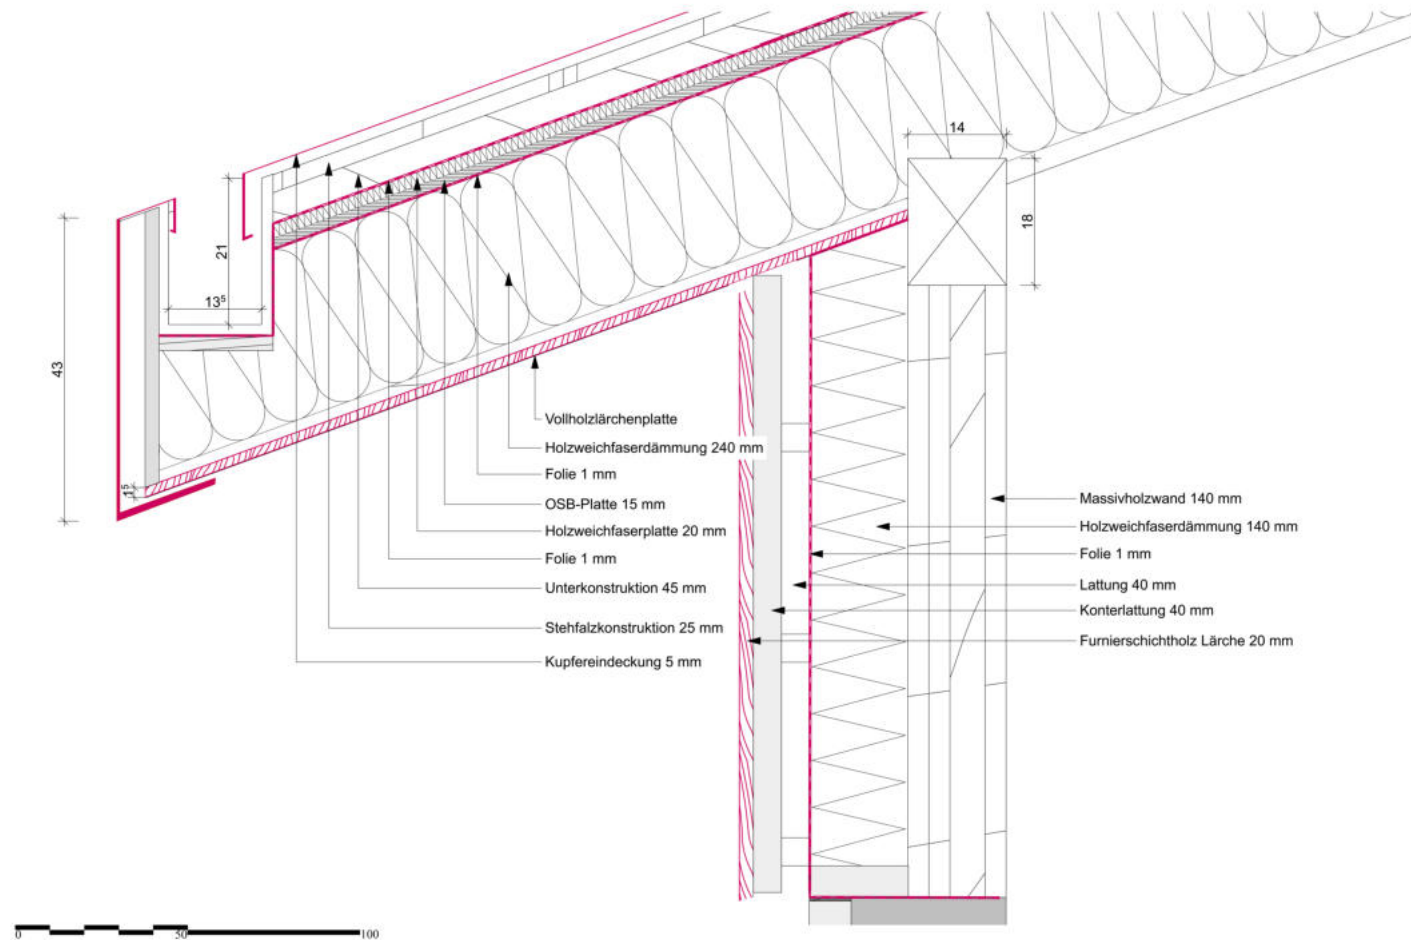

DACHDETAIL

KONSTRUKTION