



Schnitt B-B

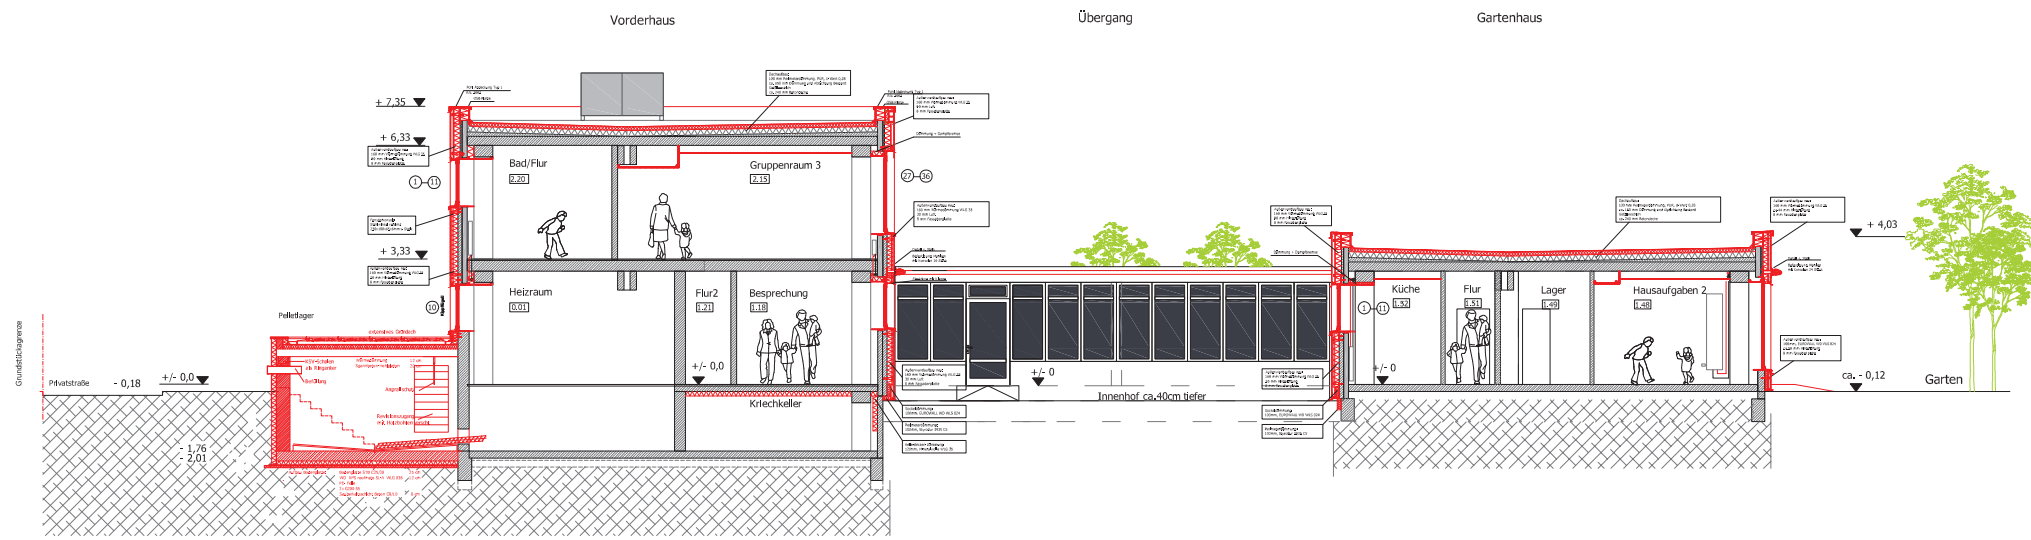

Westansicht

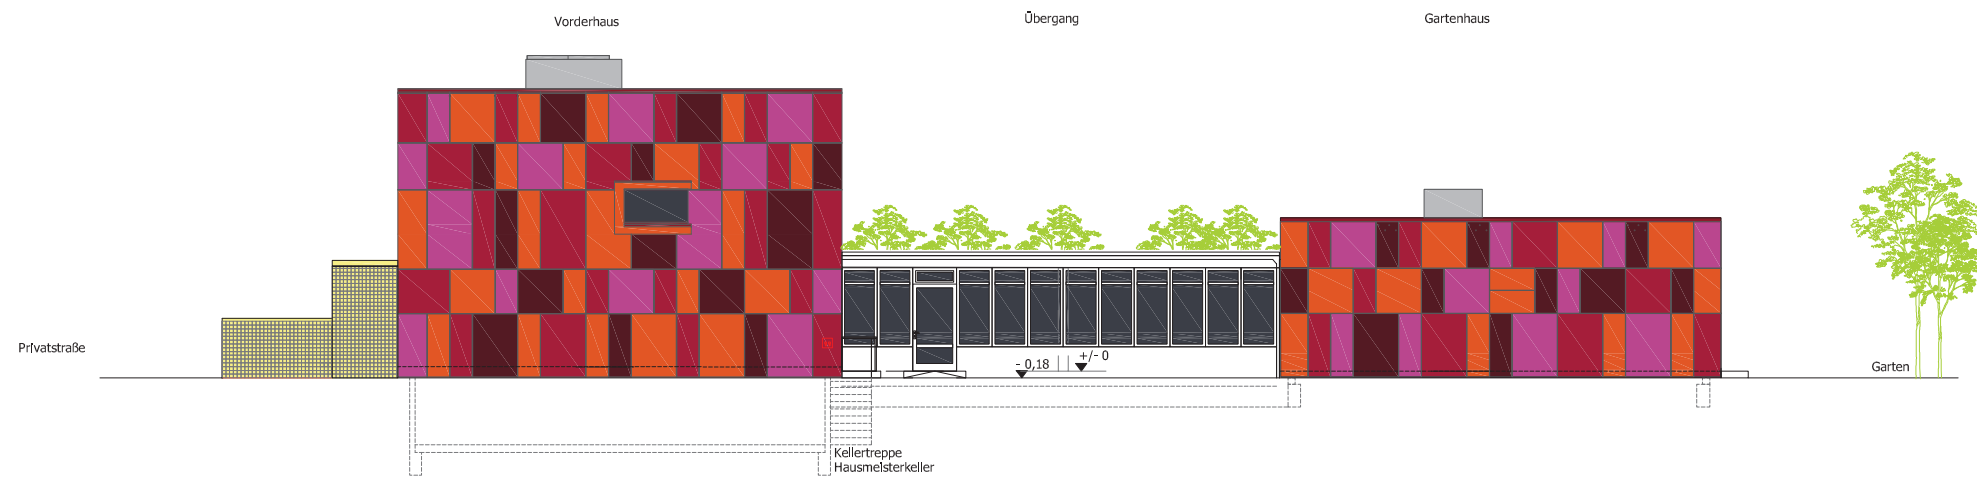

Ostansicht

