


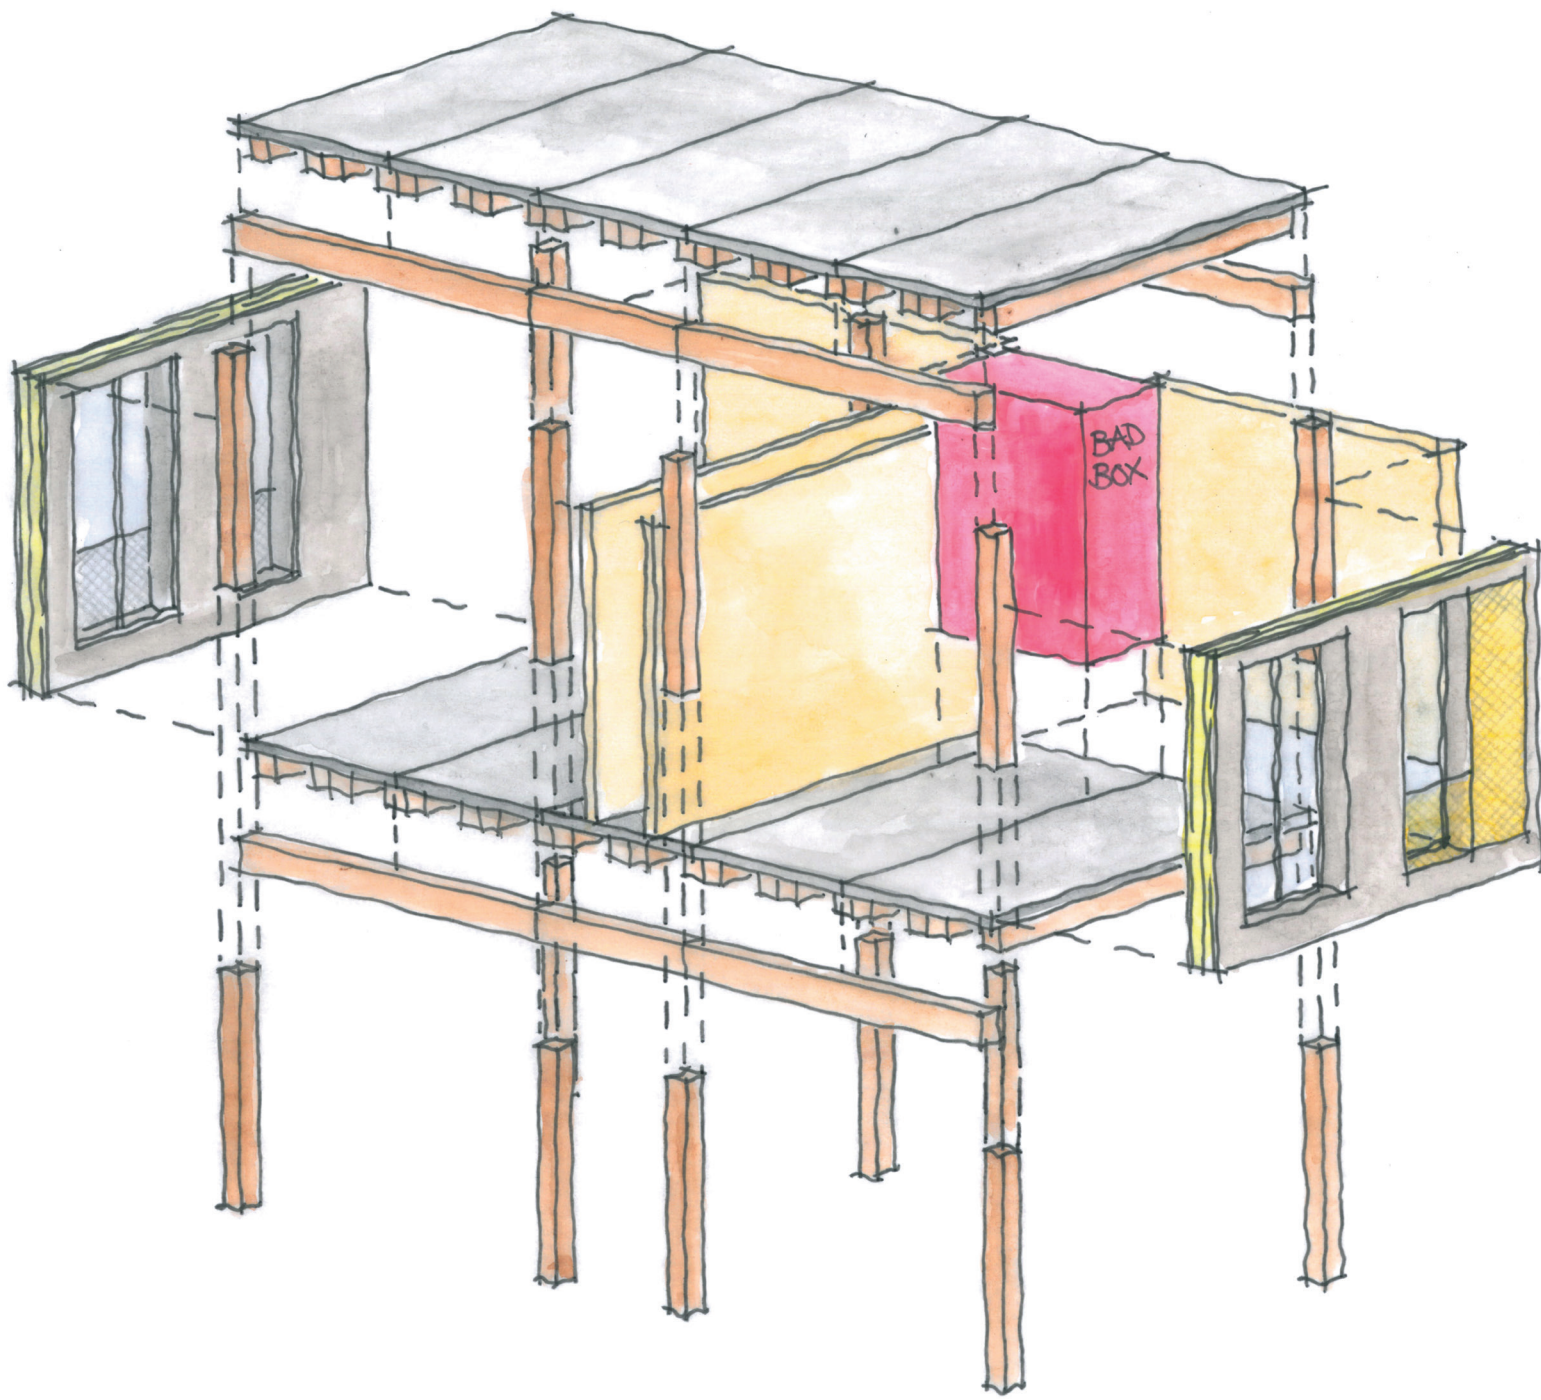
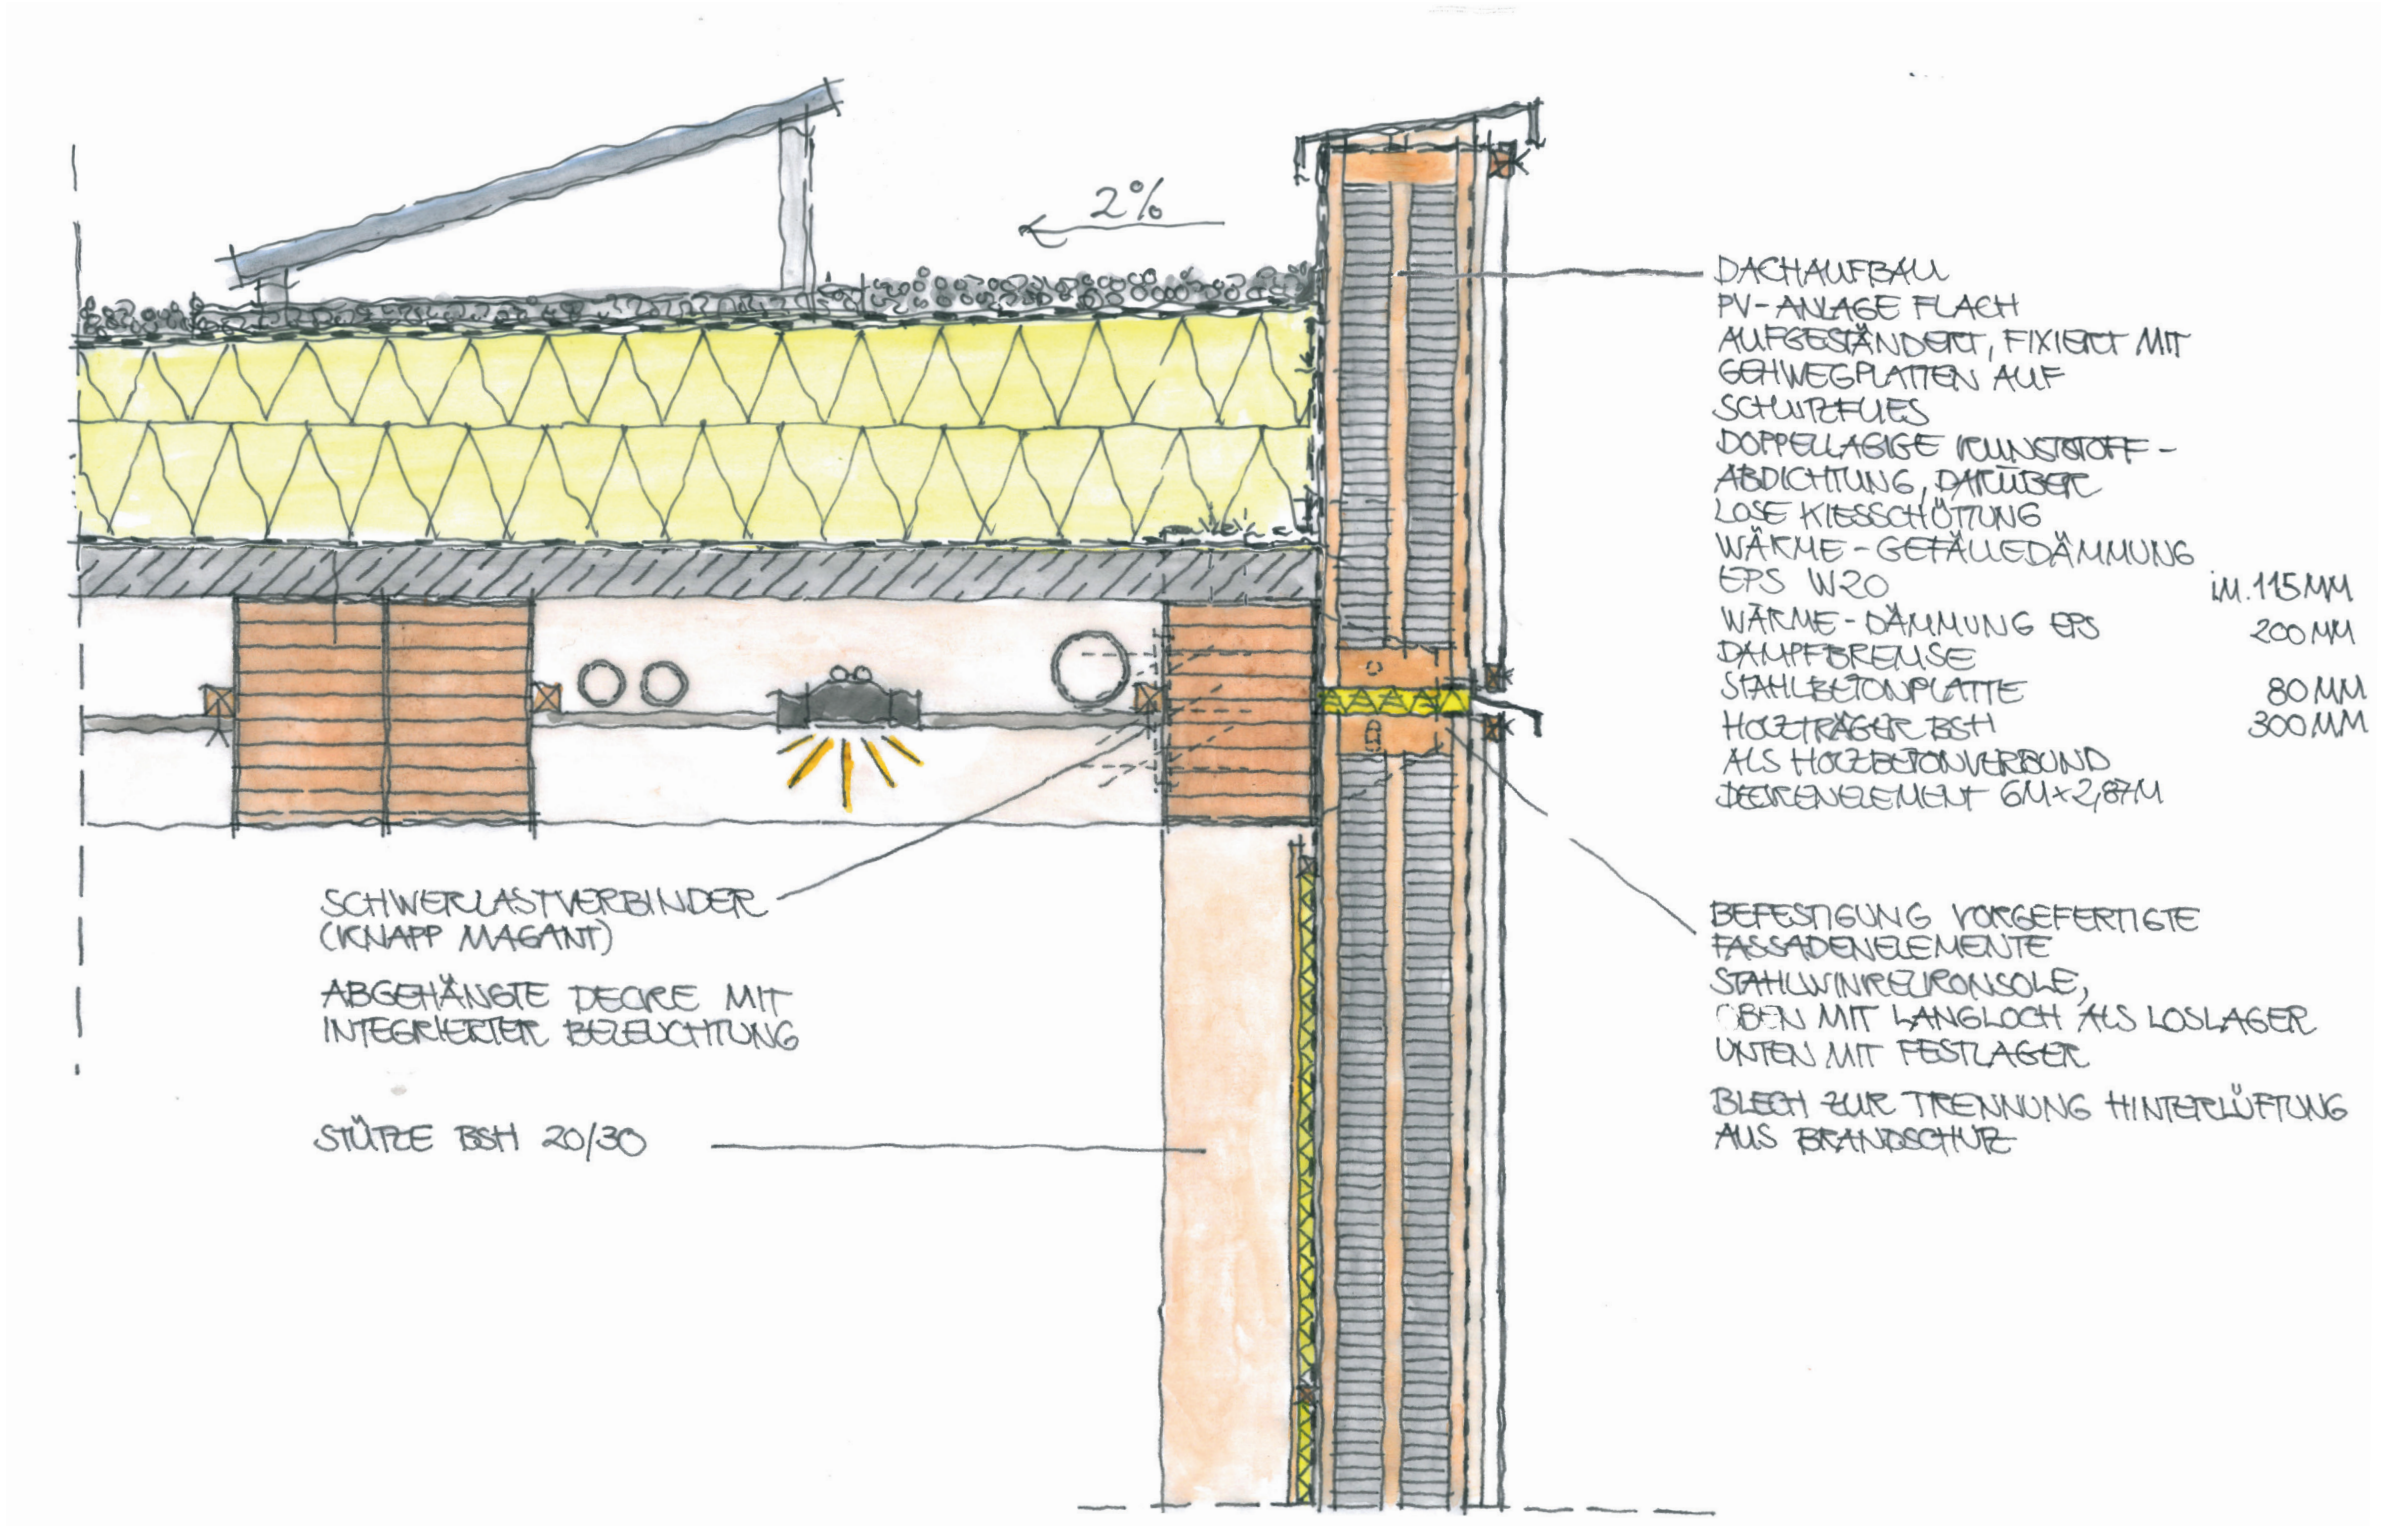
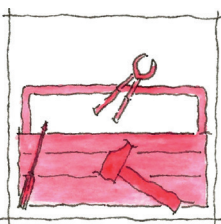


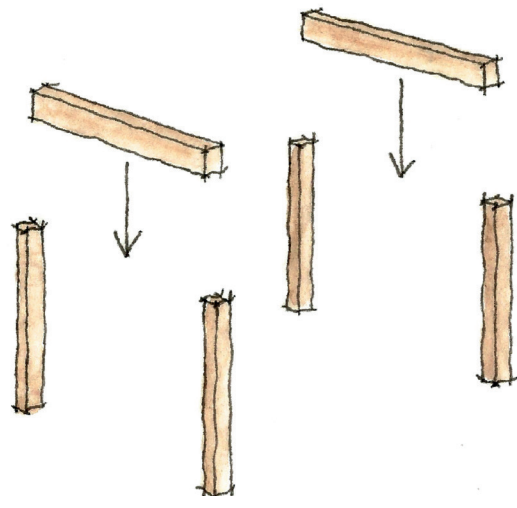


KONZEPT I AUF- UND ABBAUPRINZIP

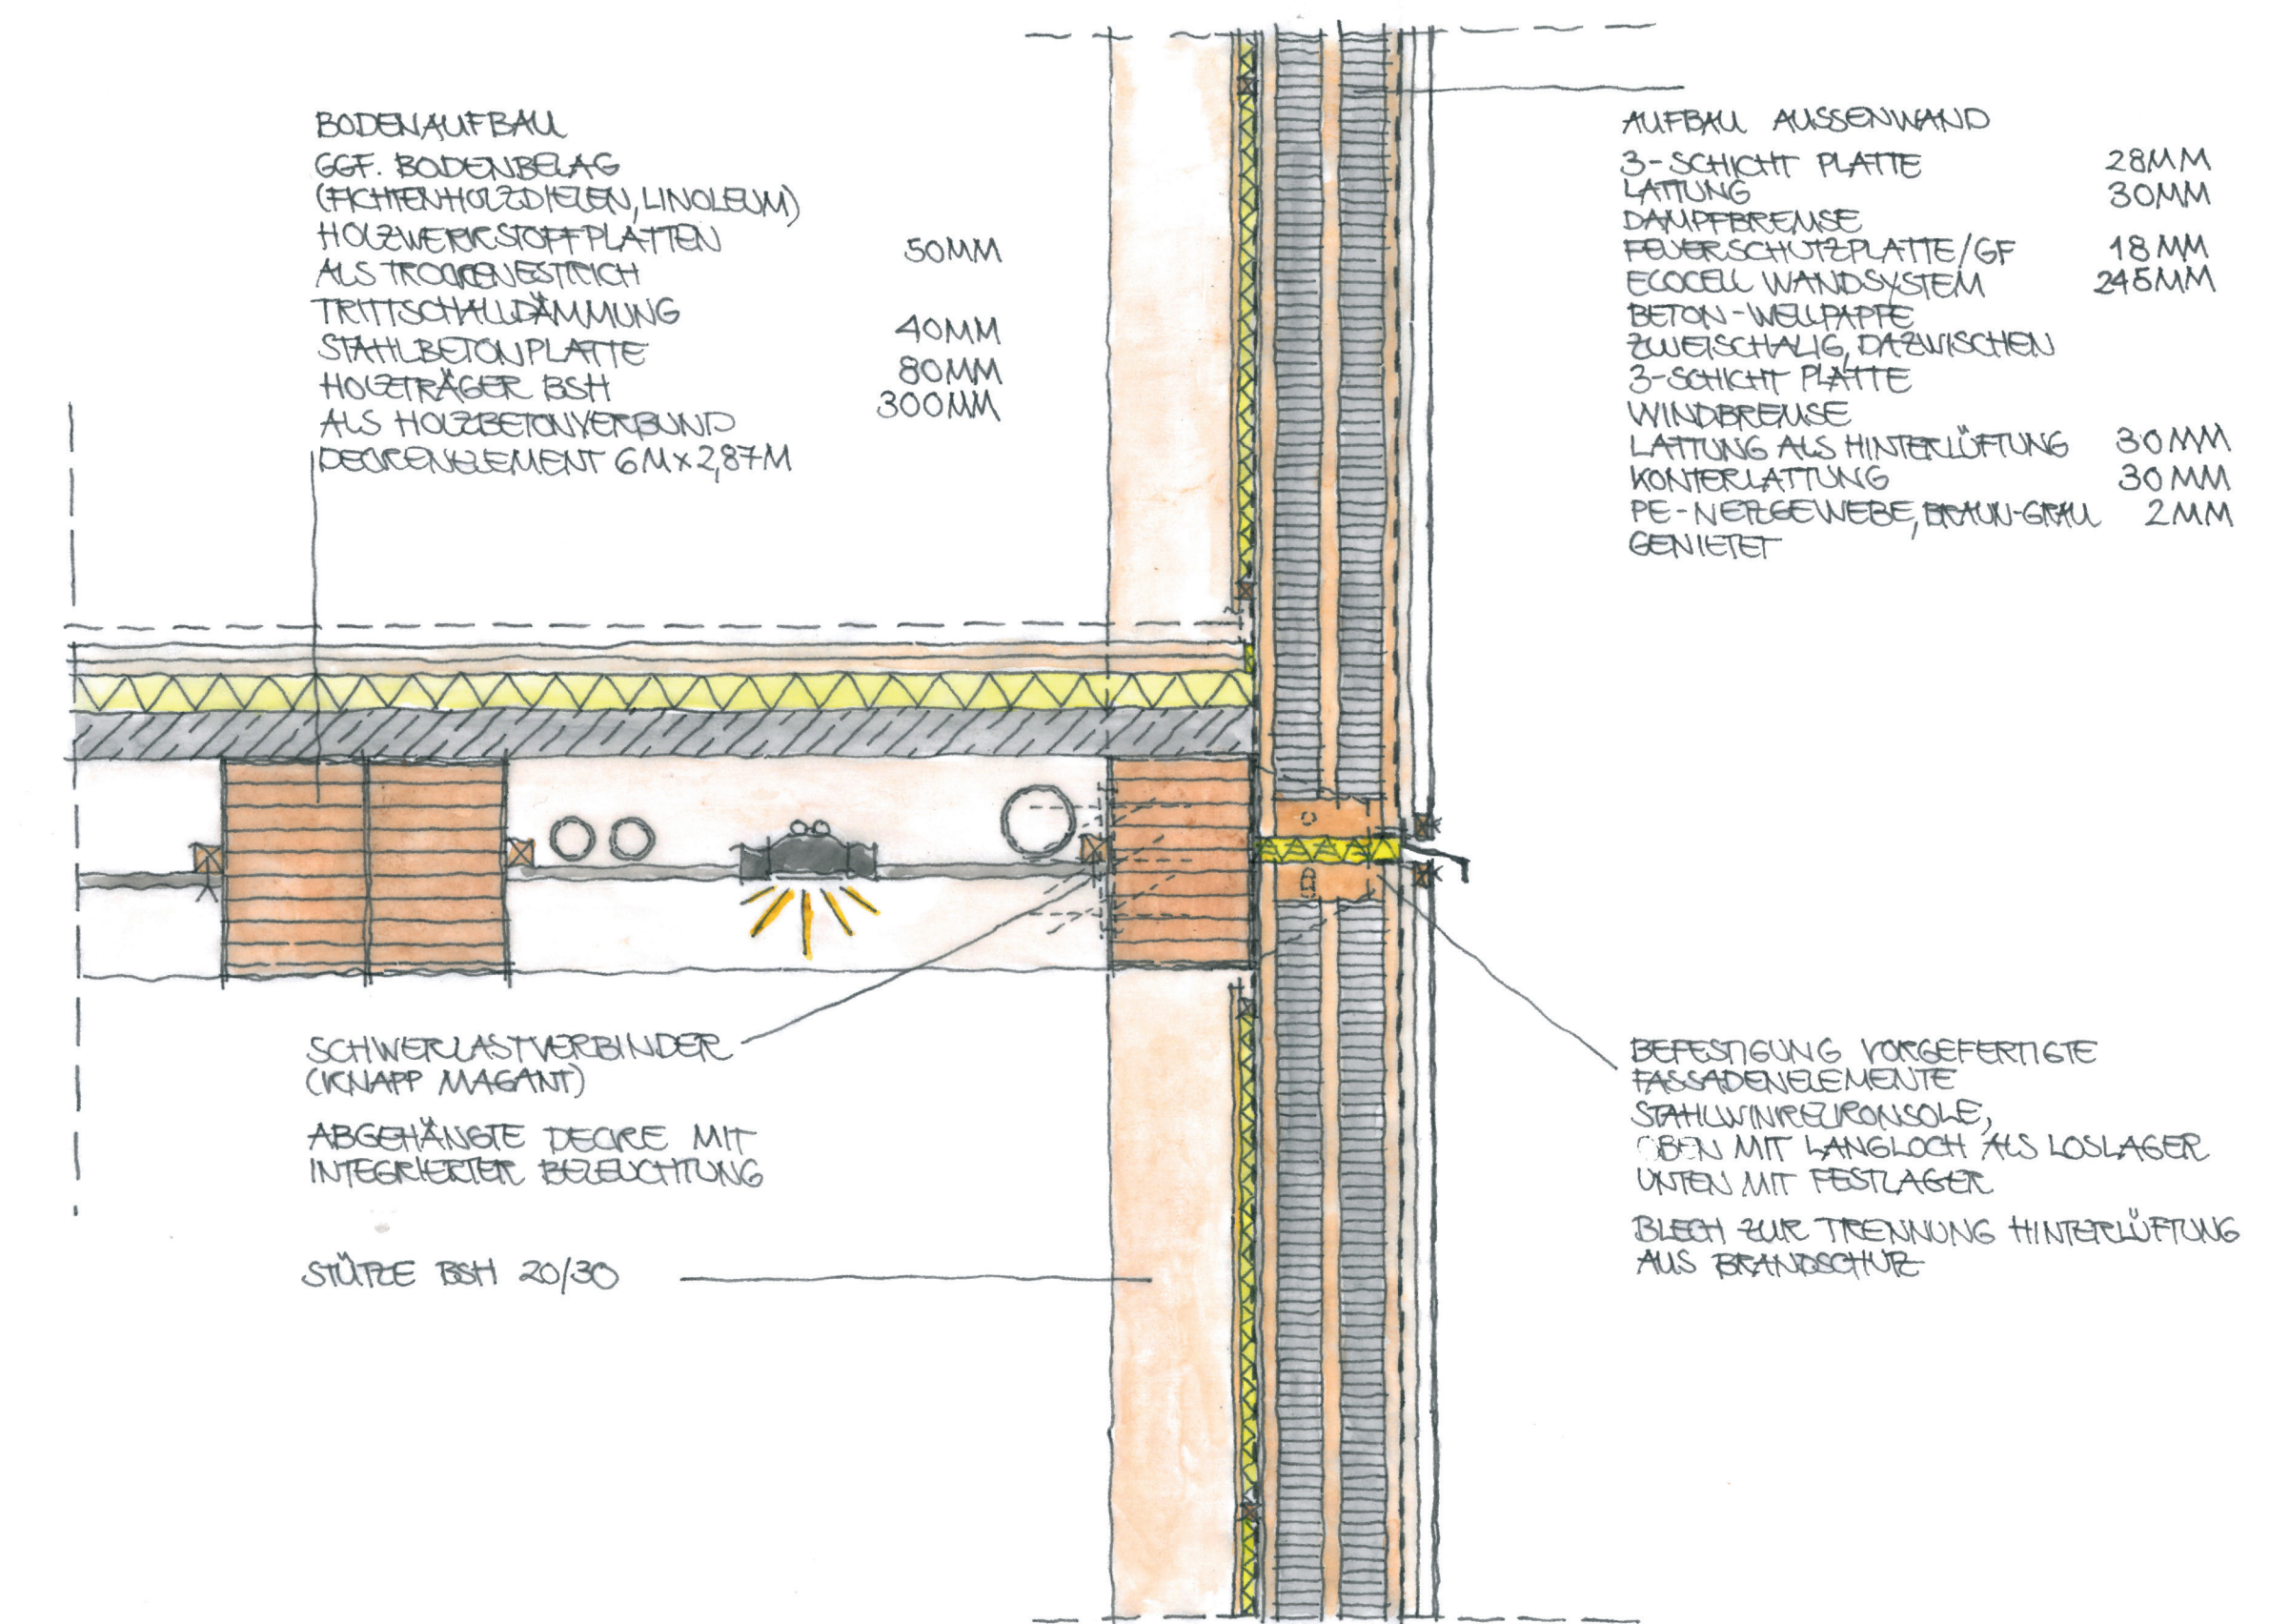


(1) AUFBAU DER
STÜTZEN + MONTAGE
DER QUERTRÄGER

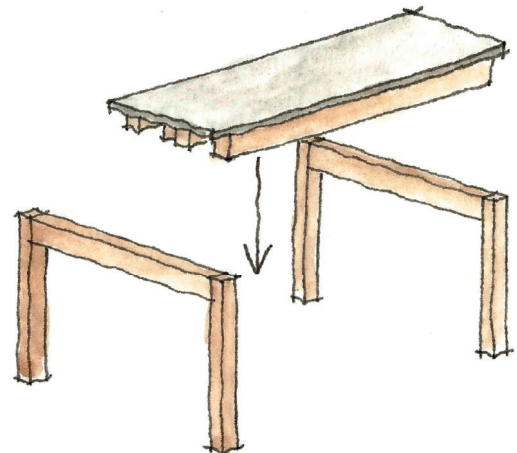


(2) EINHÄNGEN
DER VORGEFERTIGTEN
HOLT- BETON VERBUND
DECKENELEMENTE

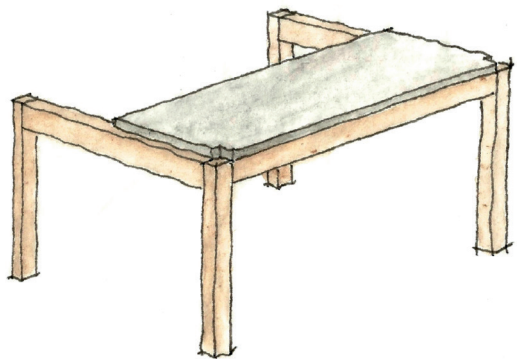


(3) FIXIERUNG DER
DECKENELEMENTE
UND VERGIESSEN
DER SCHUBFUGEN

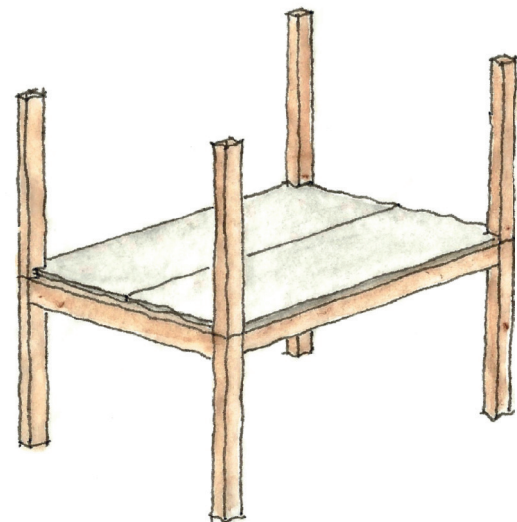


(4) AUFSTELLEN DER
STÜTZEN DES NÄCHSTEN
GESCHOSSES

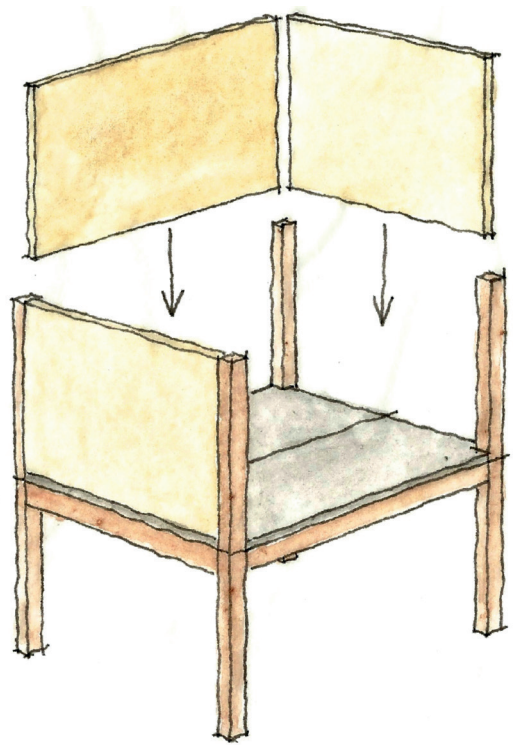


(5) SETZEN VON
INNENWÄNDEN
ECOCELL WANDSYSTEM
BETON- WEILPAPPE

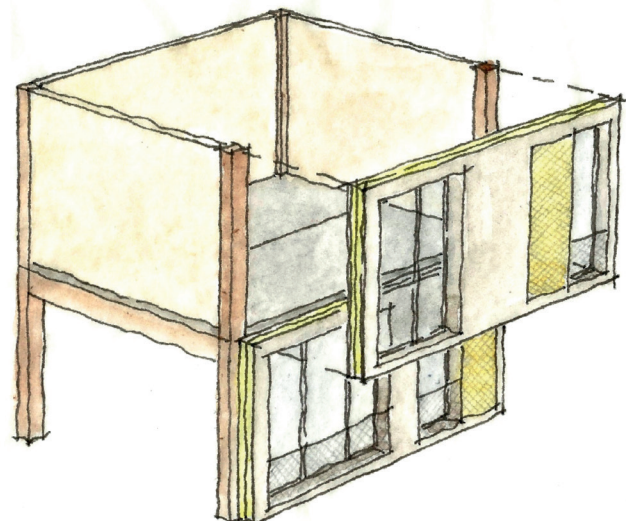

(6) MONTAGE DER
VORGEFERTIGTEN
FASADENELEMENTE
ECOCELL WANDSYSTEM
ZWEISCHALIG,
BETON- WEILPAPPE

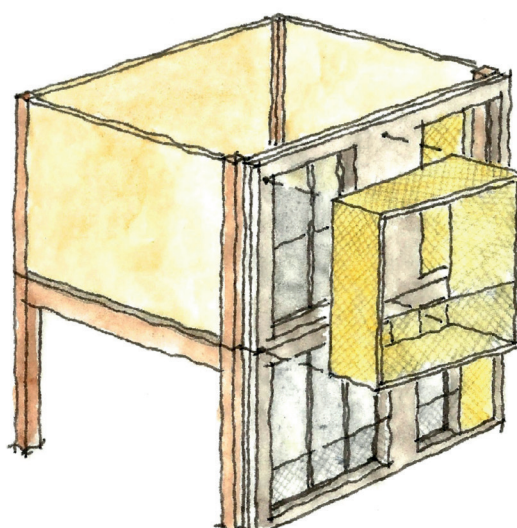

(7) FIXIERUNG DER
BAUKONSTRUKTION
(STAHLKONSTRUKTION)

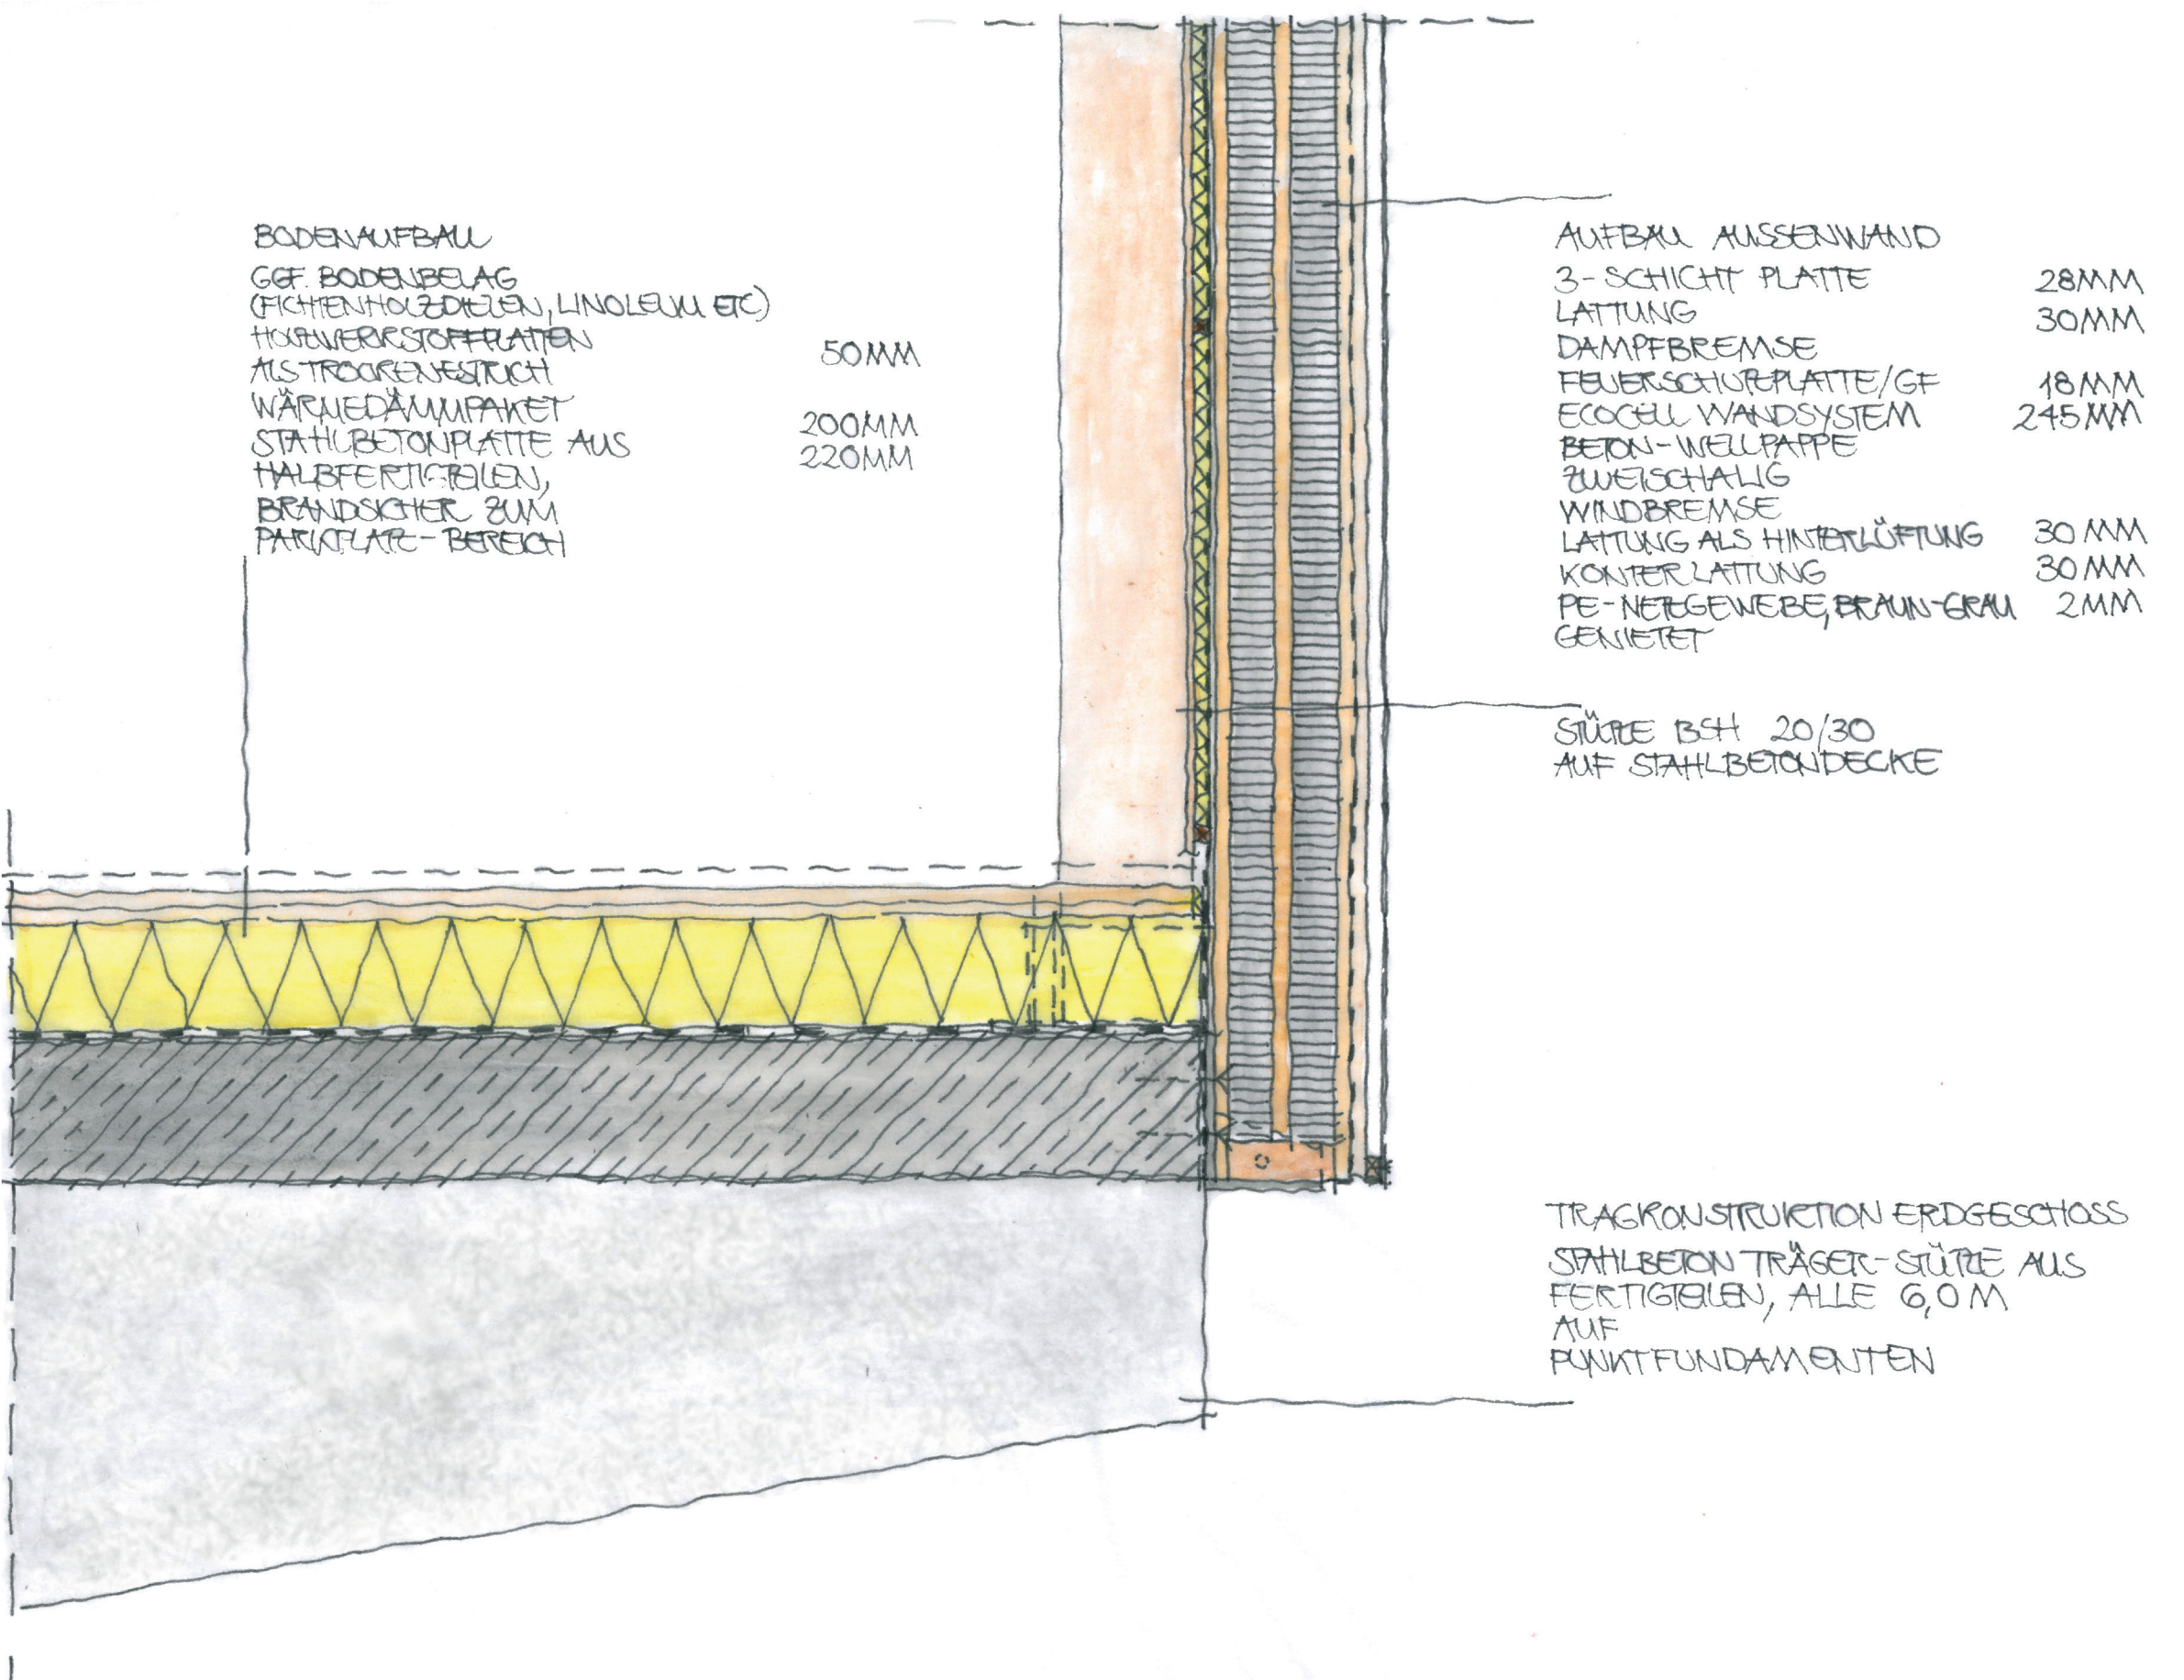

DETAIL I FASSADENSCHNITT I M 1/20

KONZEPT I AUFBAU FLEXIBLE KONSTRUKTION