

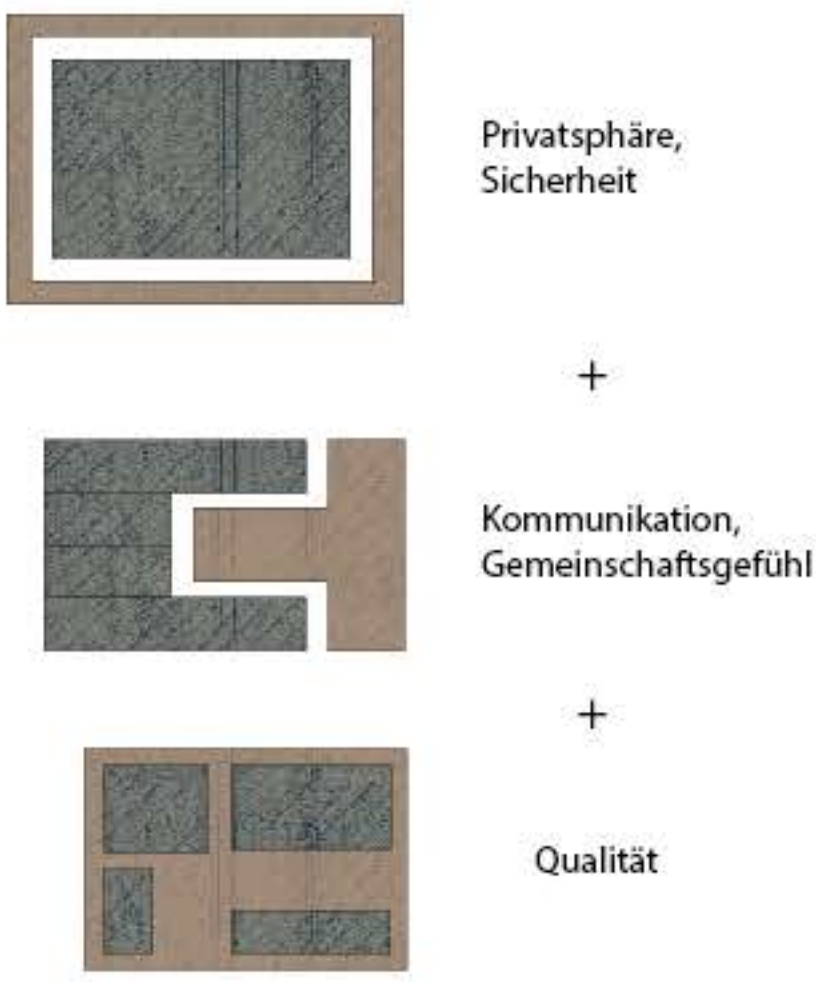


Konzept

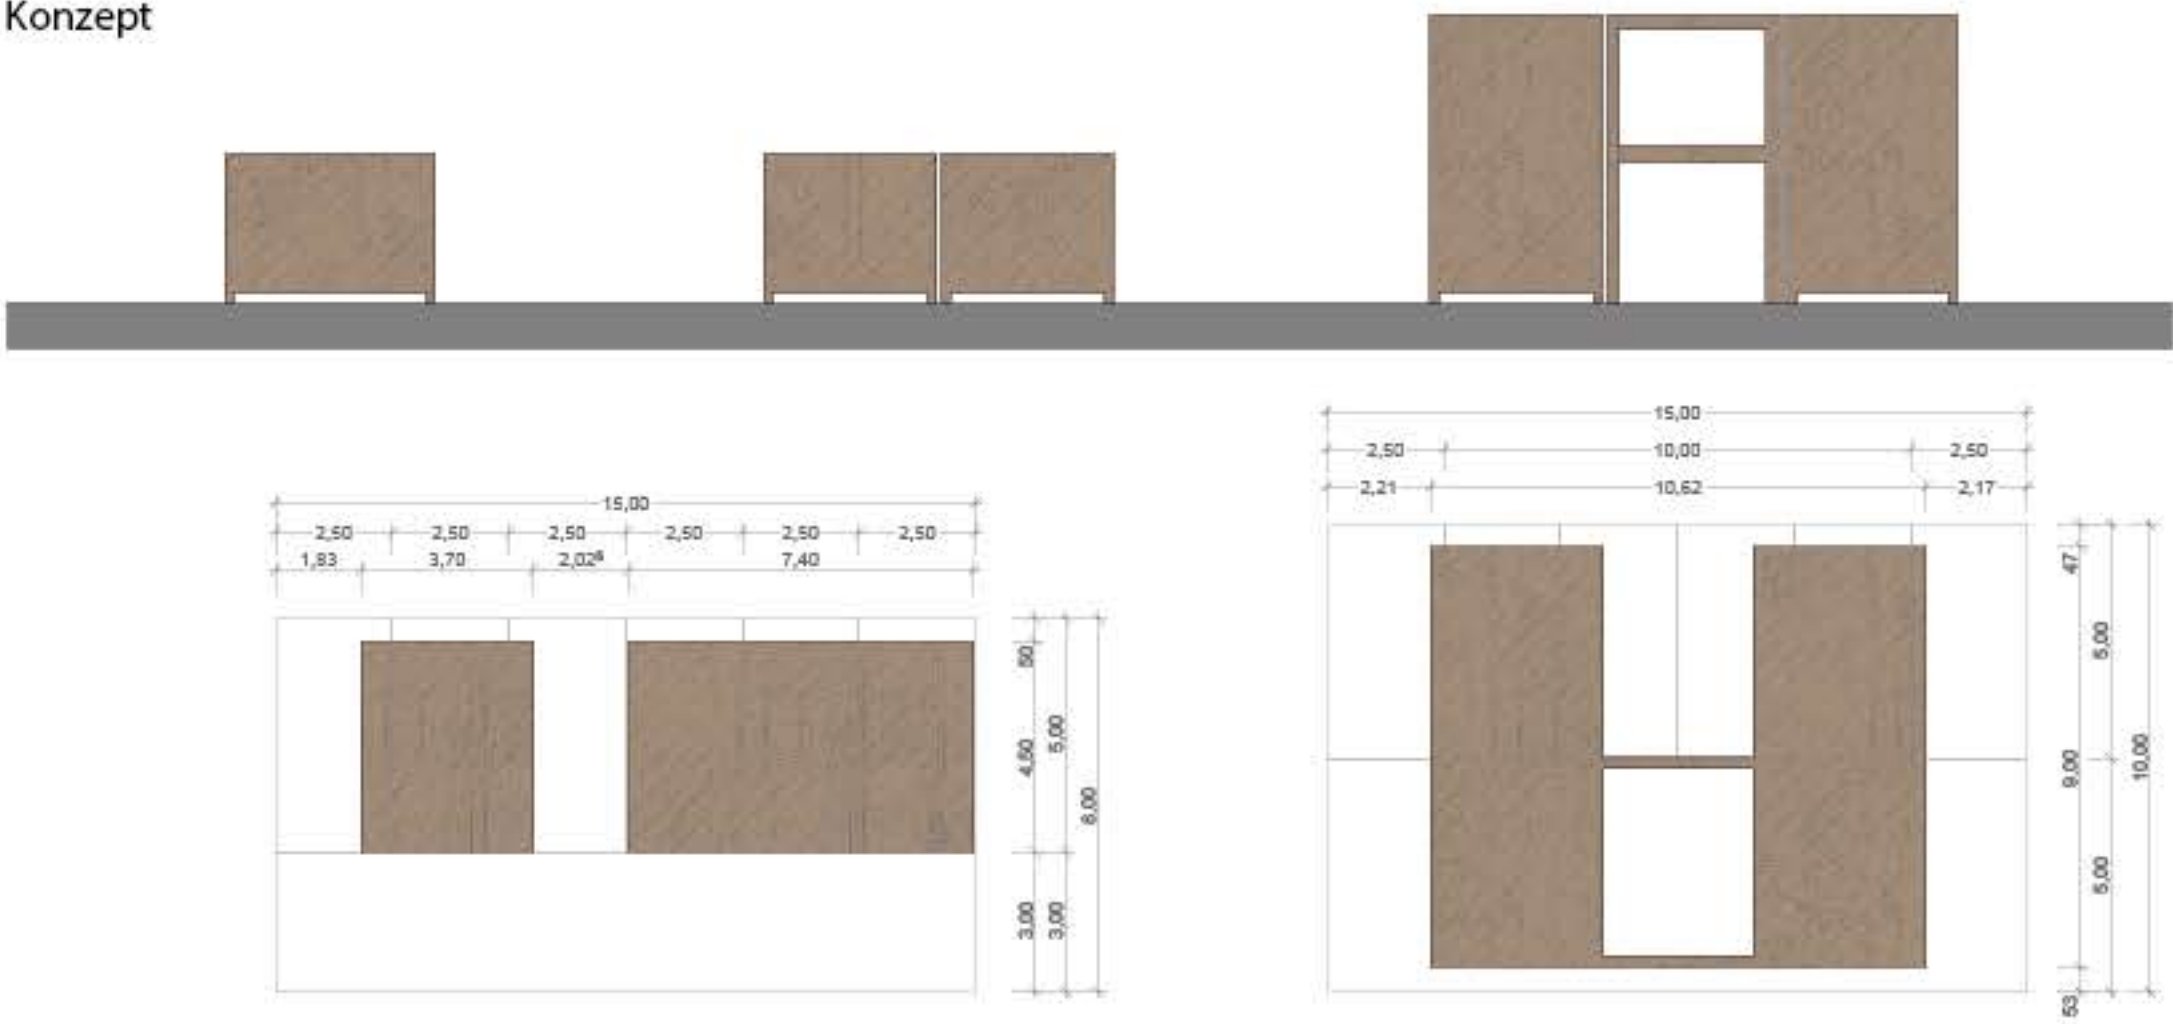

Module & Größen

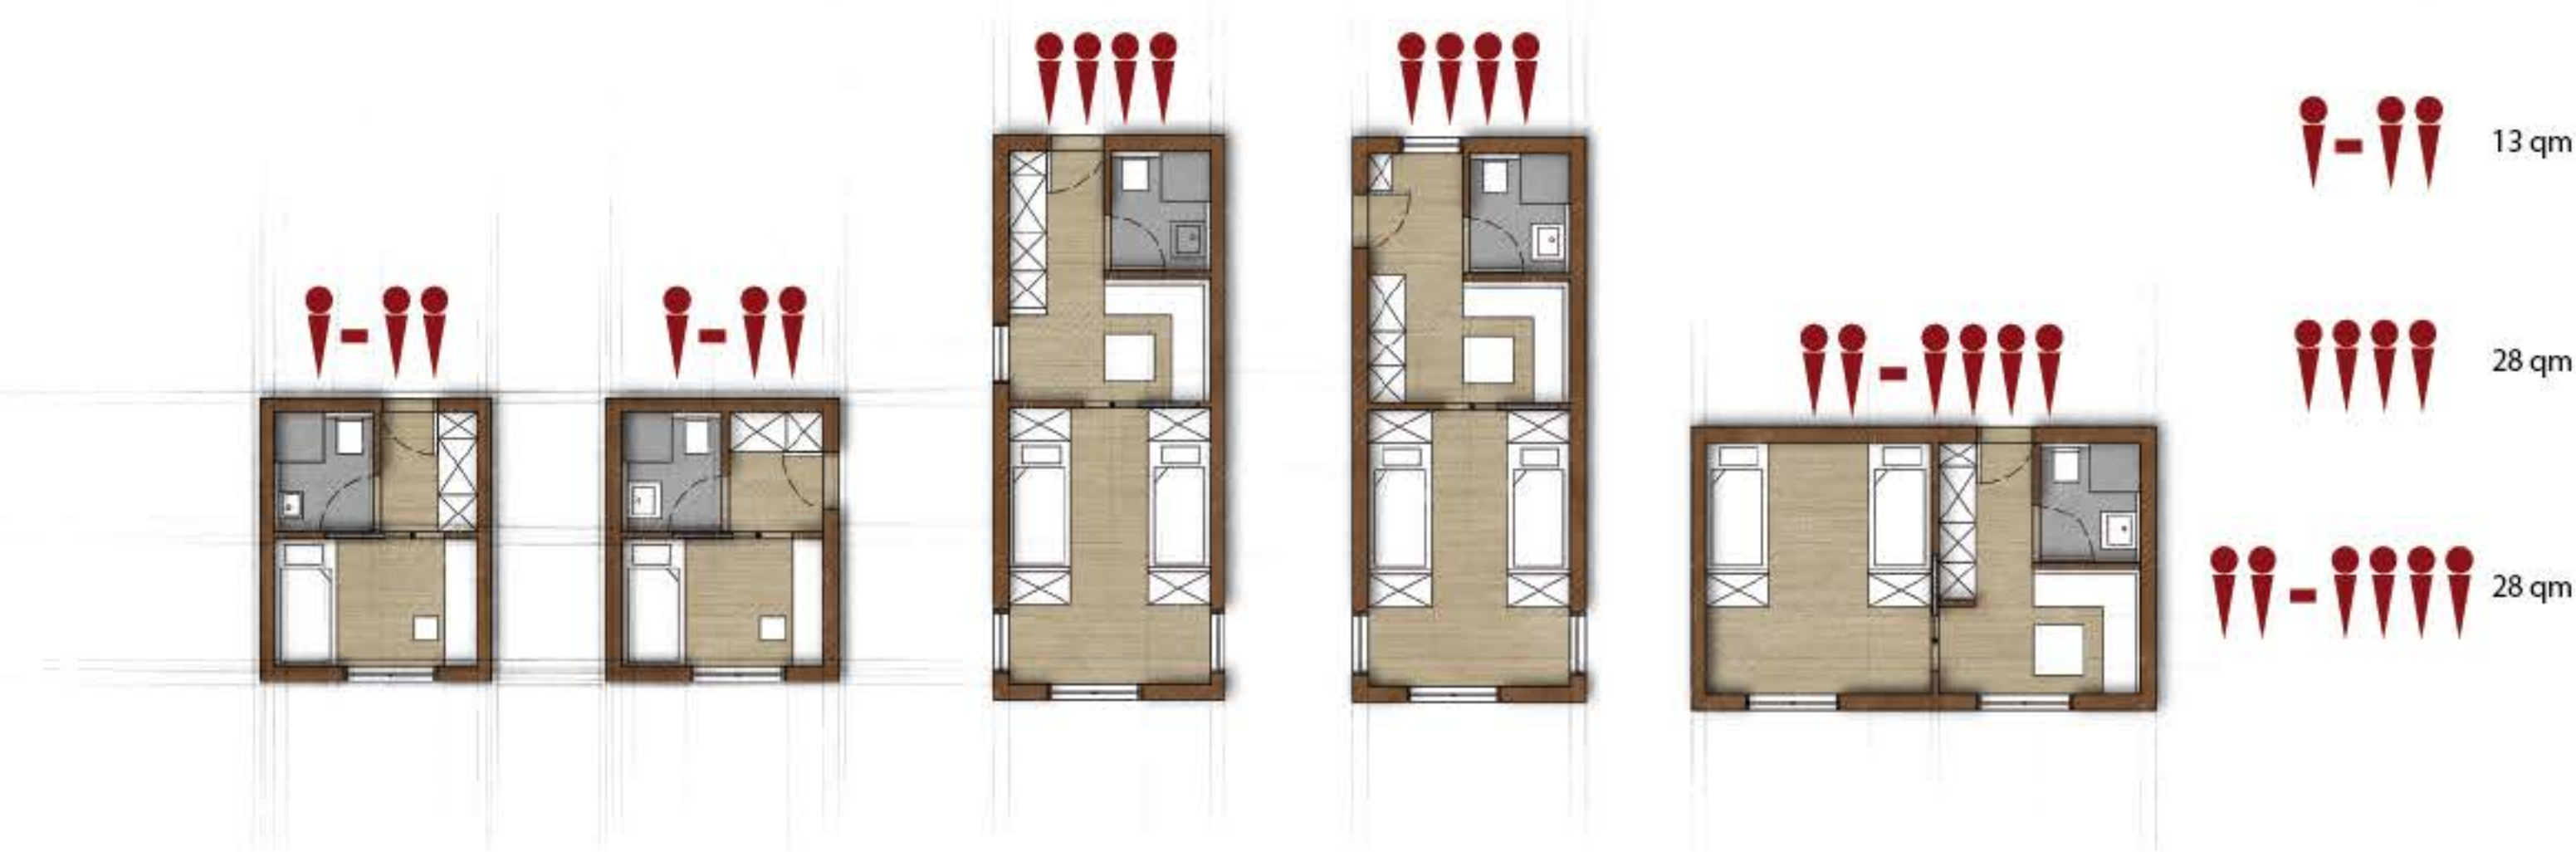

Raumprogramm

