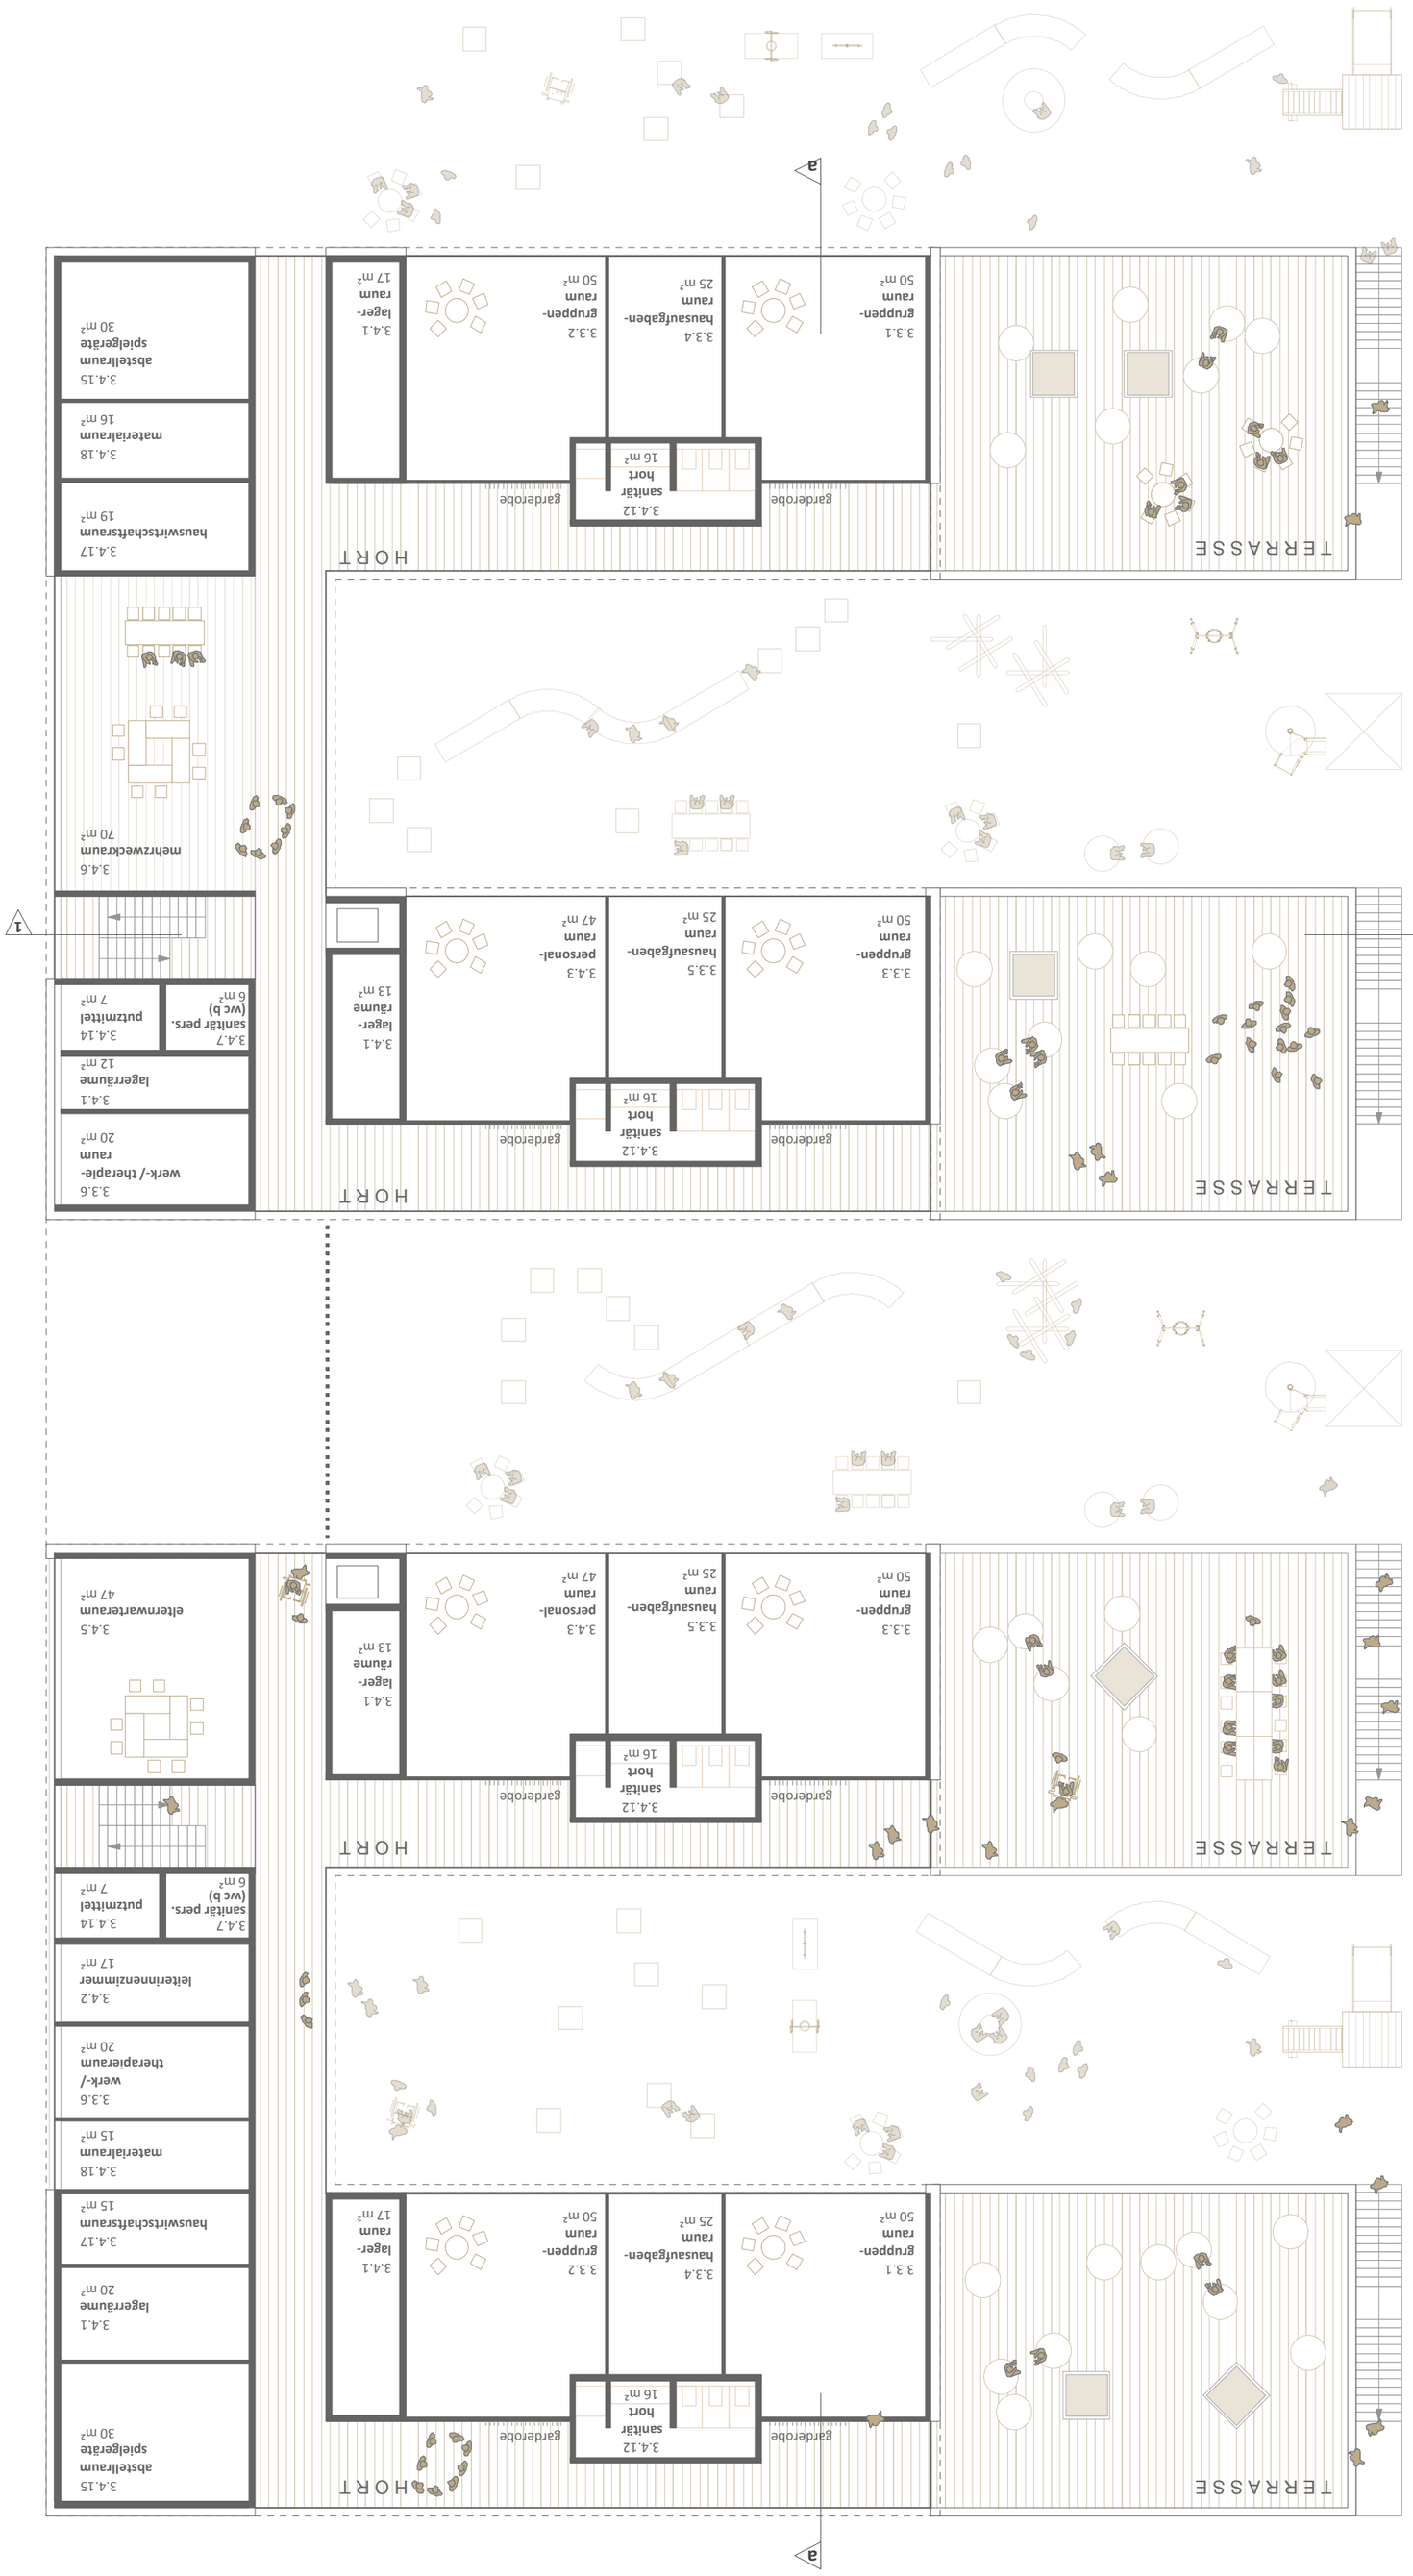
TERRASSE
HORT
garderobe
3.3.1 gruppen-raum 50 m²
3.3.4 hausaufgaben-raum 25 m²
3.3.2 gruppen-raum 50 m²
3.4.1 lager-raum 17 m²
3.4.12 sanitär hort 16 m²
3.4.17 hauswirtschaftsraum 19 m²
3.4.18 materialraum 16 m²
3.4.15 abstellraum spielgeräte 30 m²
3.3.6 werk-/ therapie-raum 20 m²
3.4.1 lagerräume 12 m²
3.4.7 sanitär pers. (wc b) 6 m²
3.4.14 putzmittel 7 m²
3.4.6 mehrzweckraum 70 m²
3.3.5 hausaufgaben-raum 25 m²
3.4.3 personal-raum 47 m²
3.4.5 elternwarteraum 47 m²
3.3.3 gruppen-raum 50 m²
1
a