


Schnitt C-C

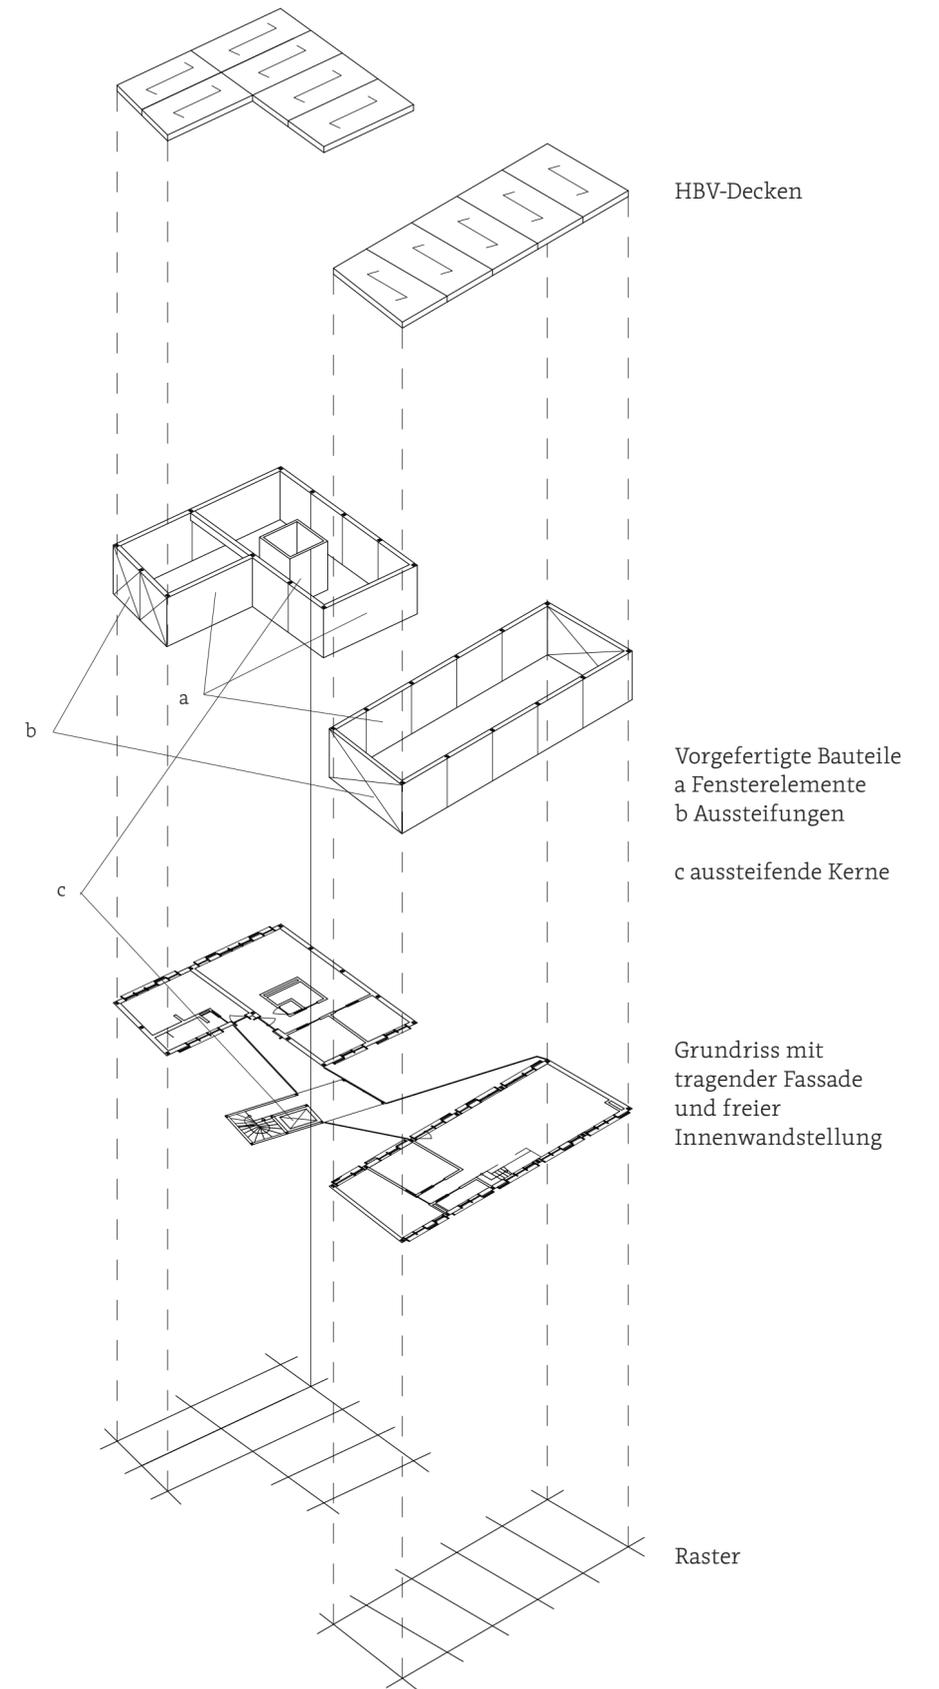

Konstruktion: Umsetzung in Paris