


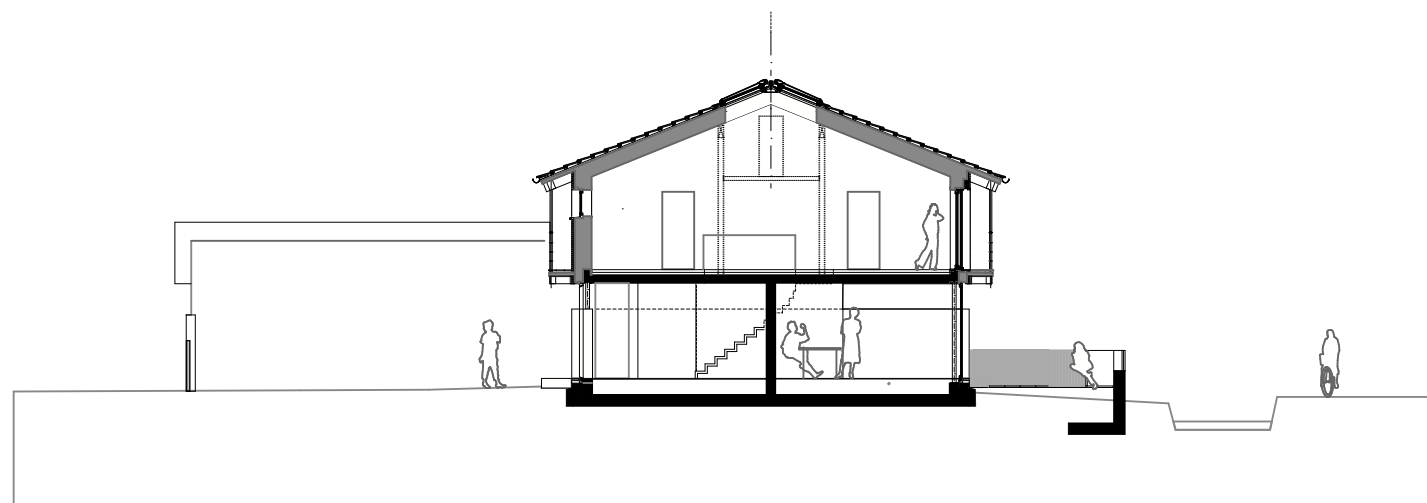

EFH P Oberhaching
Schnitt A-A 1:200