


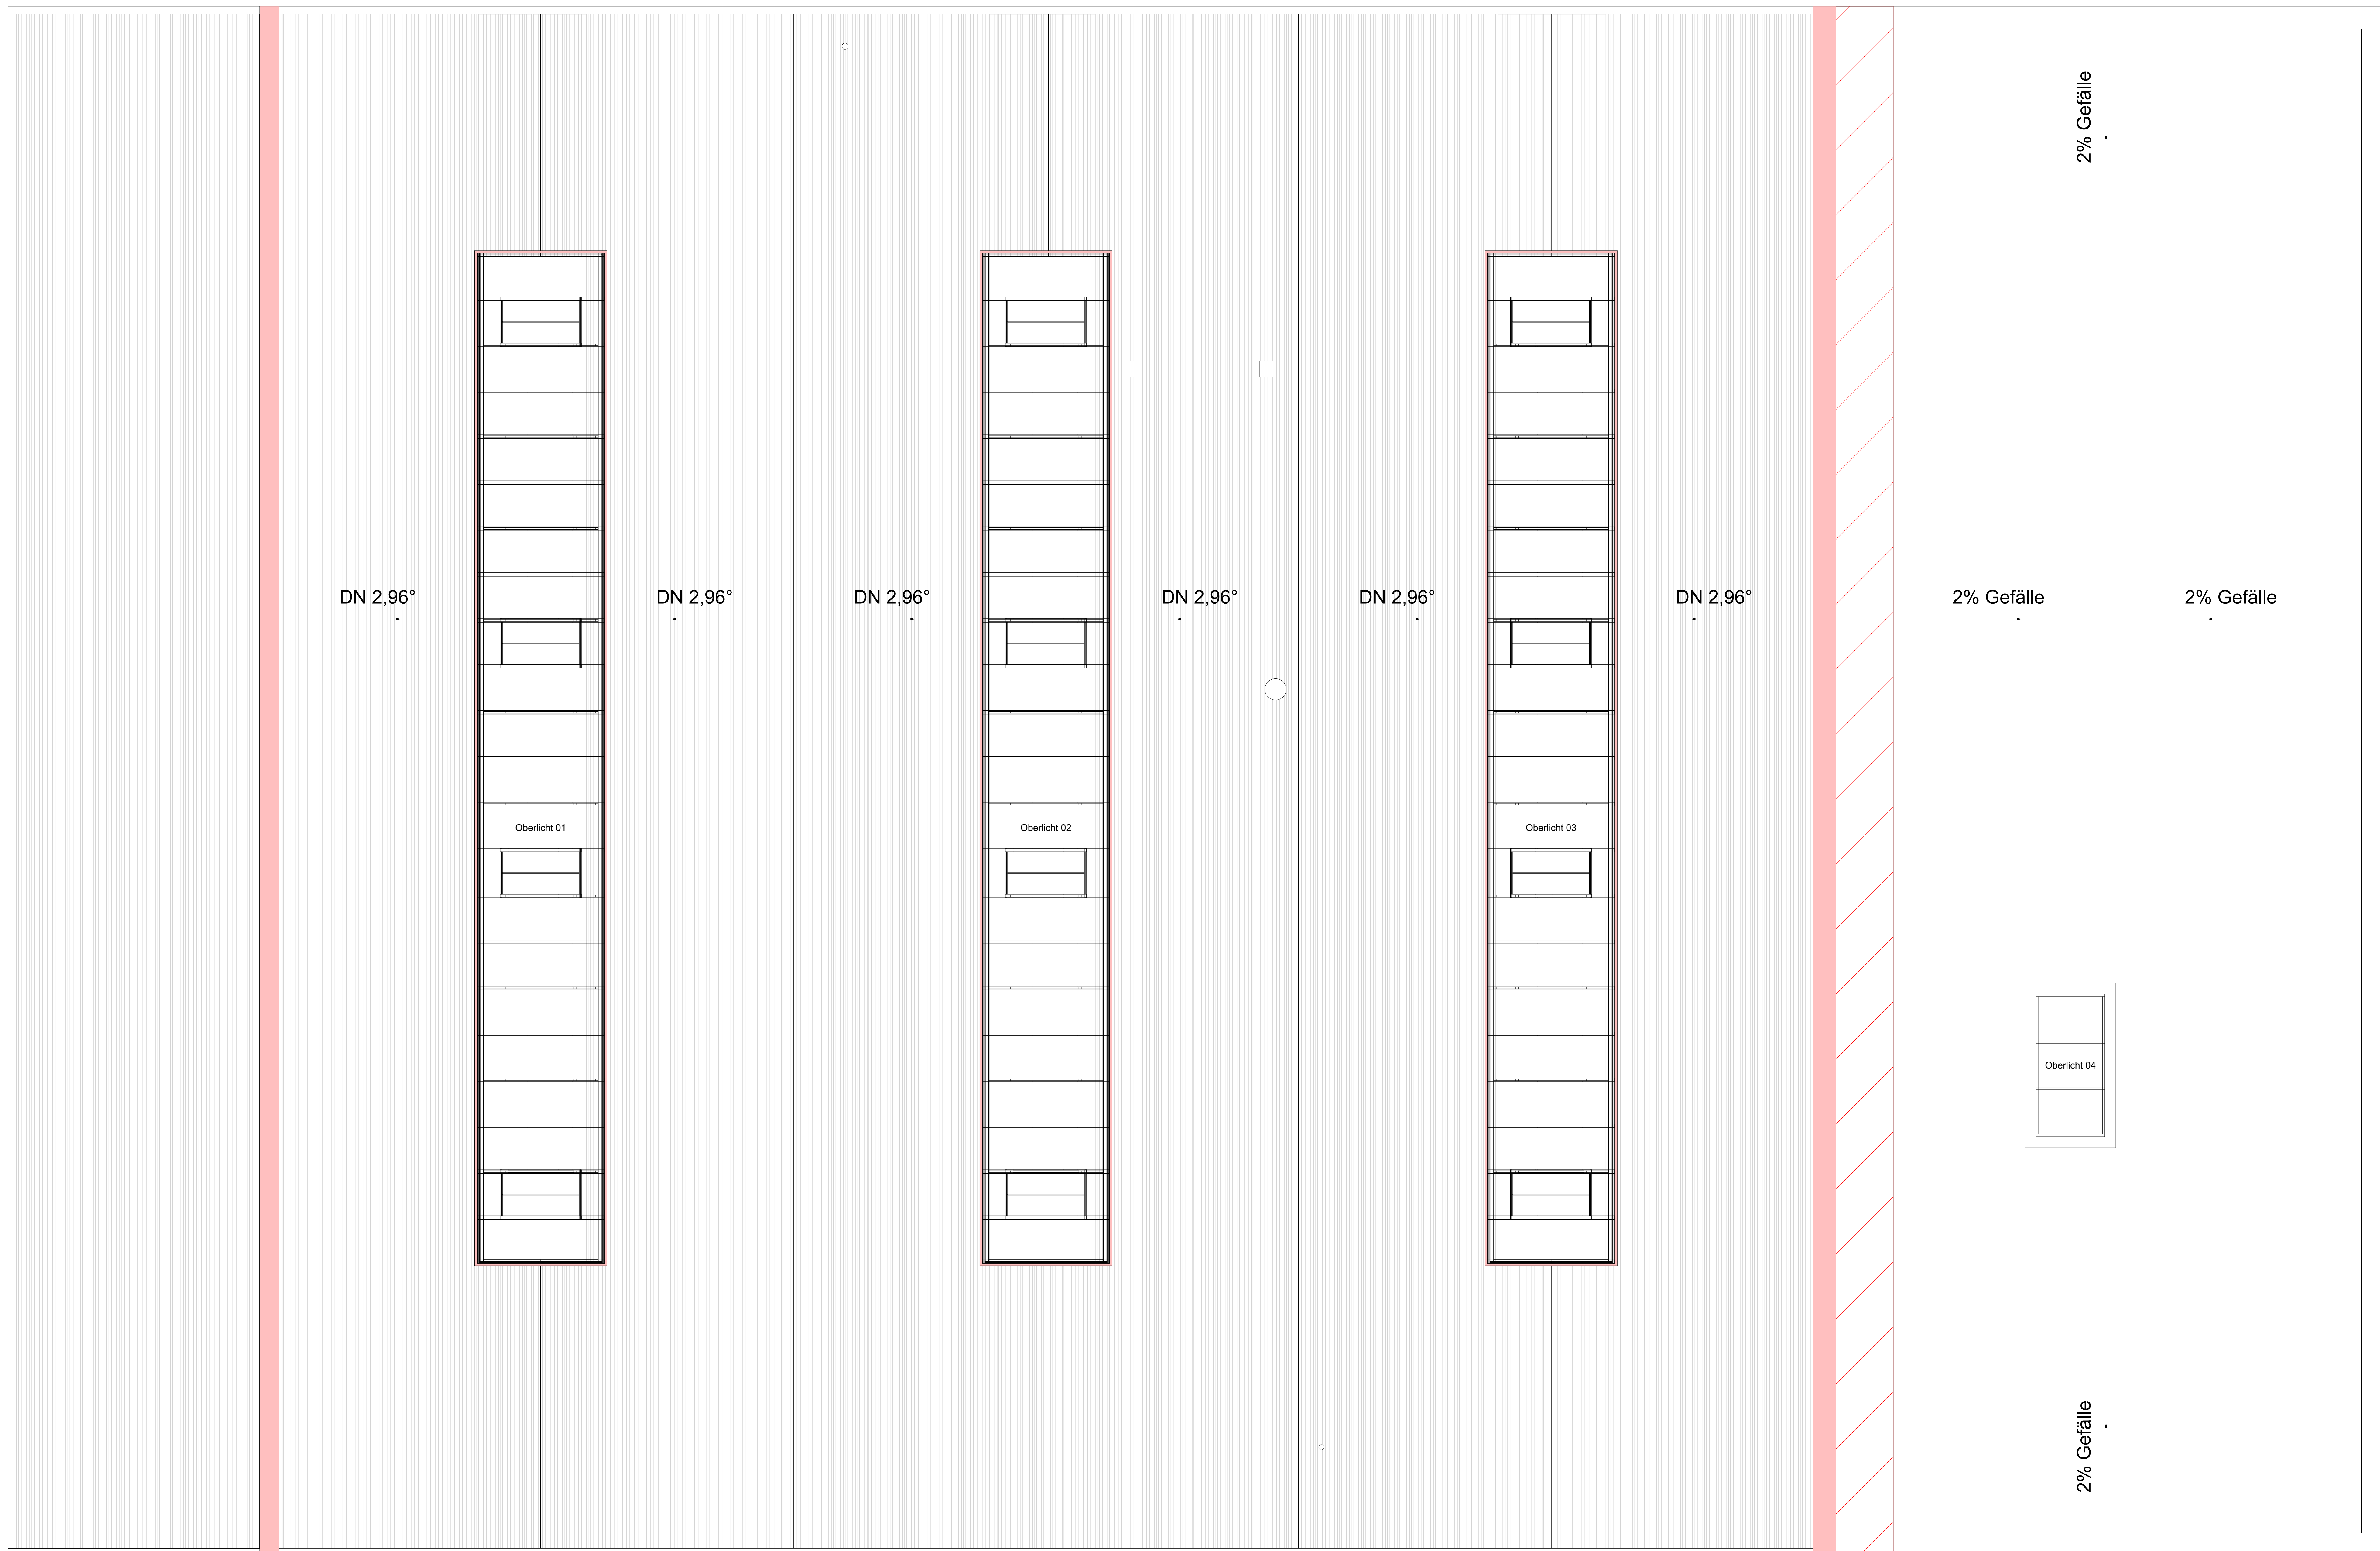

GK	Gipskarton	SB	Sichtbeton
GK/A	Gipskarton/Anstrich	MW	Mauerwerk
GK/F	Gipskarton/Fliesen	SMW	Sichtmauerwerk
FZ	Faserzement-Platte	SP	Sandwichpaneel
KS/P	Kalksandstein Putz	ME	Modulelement
KS/F	Kalksandstein Fliesen	GE	Gitterelement

	Stahlbeton	WDp	Wärmedämmung/Putz
	Betonfeintrag	VZ	Vorwärmung
	Hohllochtafel	UZ	Unzerteilte
	Trockenbauwand	BPL	Balkenplatte
	Putz	BA	Bodenplatte
	Dämmung hart	RR	Riegelanker
	Dämmung weich	HR	Holzboiler
	Erdreich	HZG	Heizung
		L	Lüftung
		S	Sanitär
		K	Küche
		ELT	Elektronik
		BRH	Brüstungshöhe
		n	nach oben
	DD - Deckenelement	UK	Unterkante Decke
	BD - Bodenabschnitt	OK	Oberkante
	WD - Wandabschnitt	UF	Unterseite Fußboden
	WD - Wandabschnitt verbleibend	OK/F	Oberkante Fertigputzdecken
	DA - Deckenelement abspringbar	OK/FB	Oberkante Fertigfußboden
	BA - Bodenabsprung	ERF	Eingangsrampe/Einstiegsrutsche mit Geländer
	WA - Wandabsprung	LSH	Leitungs-Raumhöhe - Fertighaus
	R - Rührhilfe	CE	Climaticum Fertighäuser OKE - Unterkante Rollstuhl

werkstattpläne sind zur freigabe dem architekten vorzulegen.
sämtliche masse sind vor ort verantwortlich vom auftragnehmer zu prüfen!
differenzen sind der bauleitung unbedingt vor ausführung zu melden.

[illegible]

Baubetriebshof Stadt Ulm
Am Kaltwässerle 21
89231 Neu-Ulm

Grundriss Dachaufsicht

datum	maßstab	plannummer	gezeichnet
15.03.2018	1:50	511_W_103	fs

hochstrasser.architekten
karpfengasse 5, 8005 zürich
telefon +41 71 255 11 01 telefax +41 71 255 11 36
www.hochstrasser.ch