
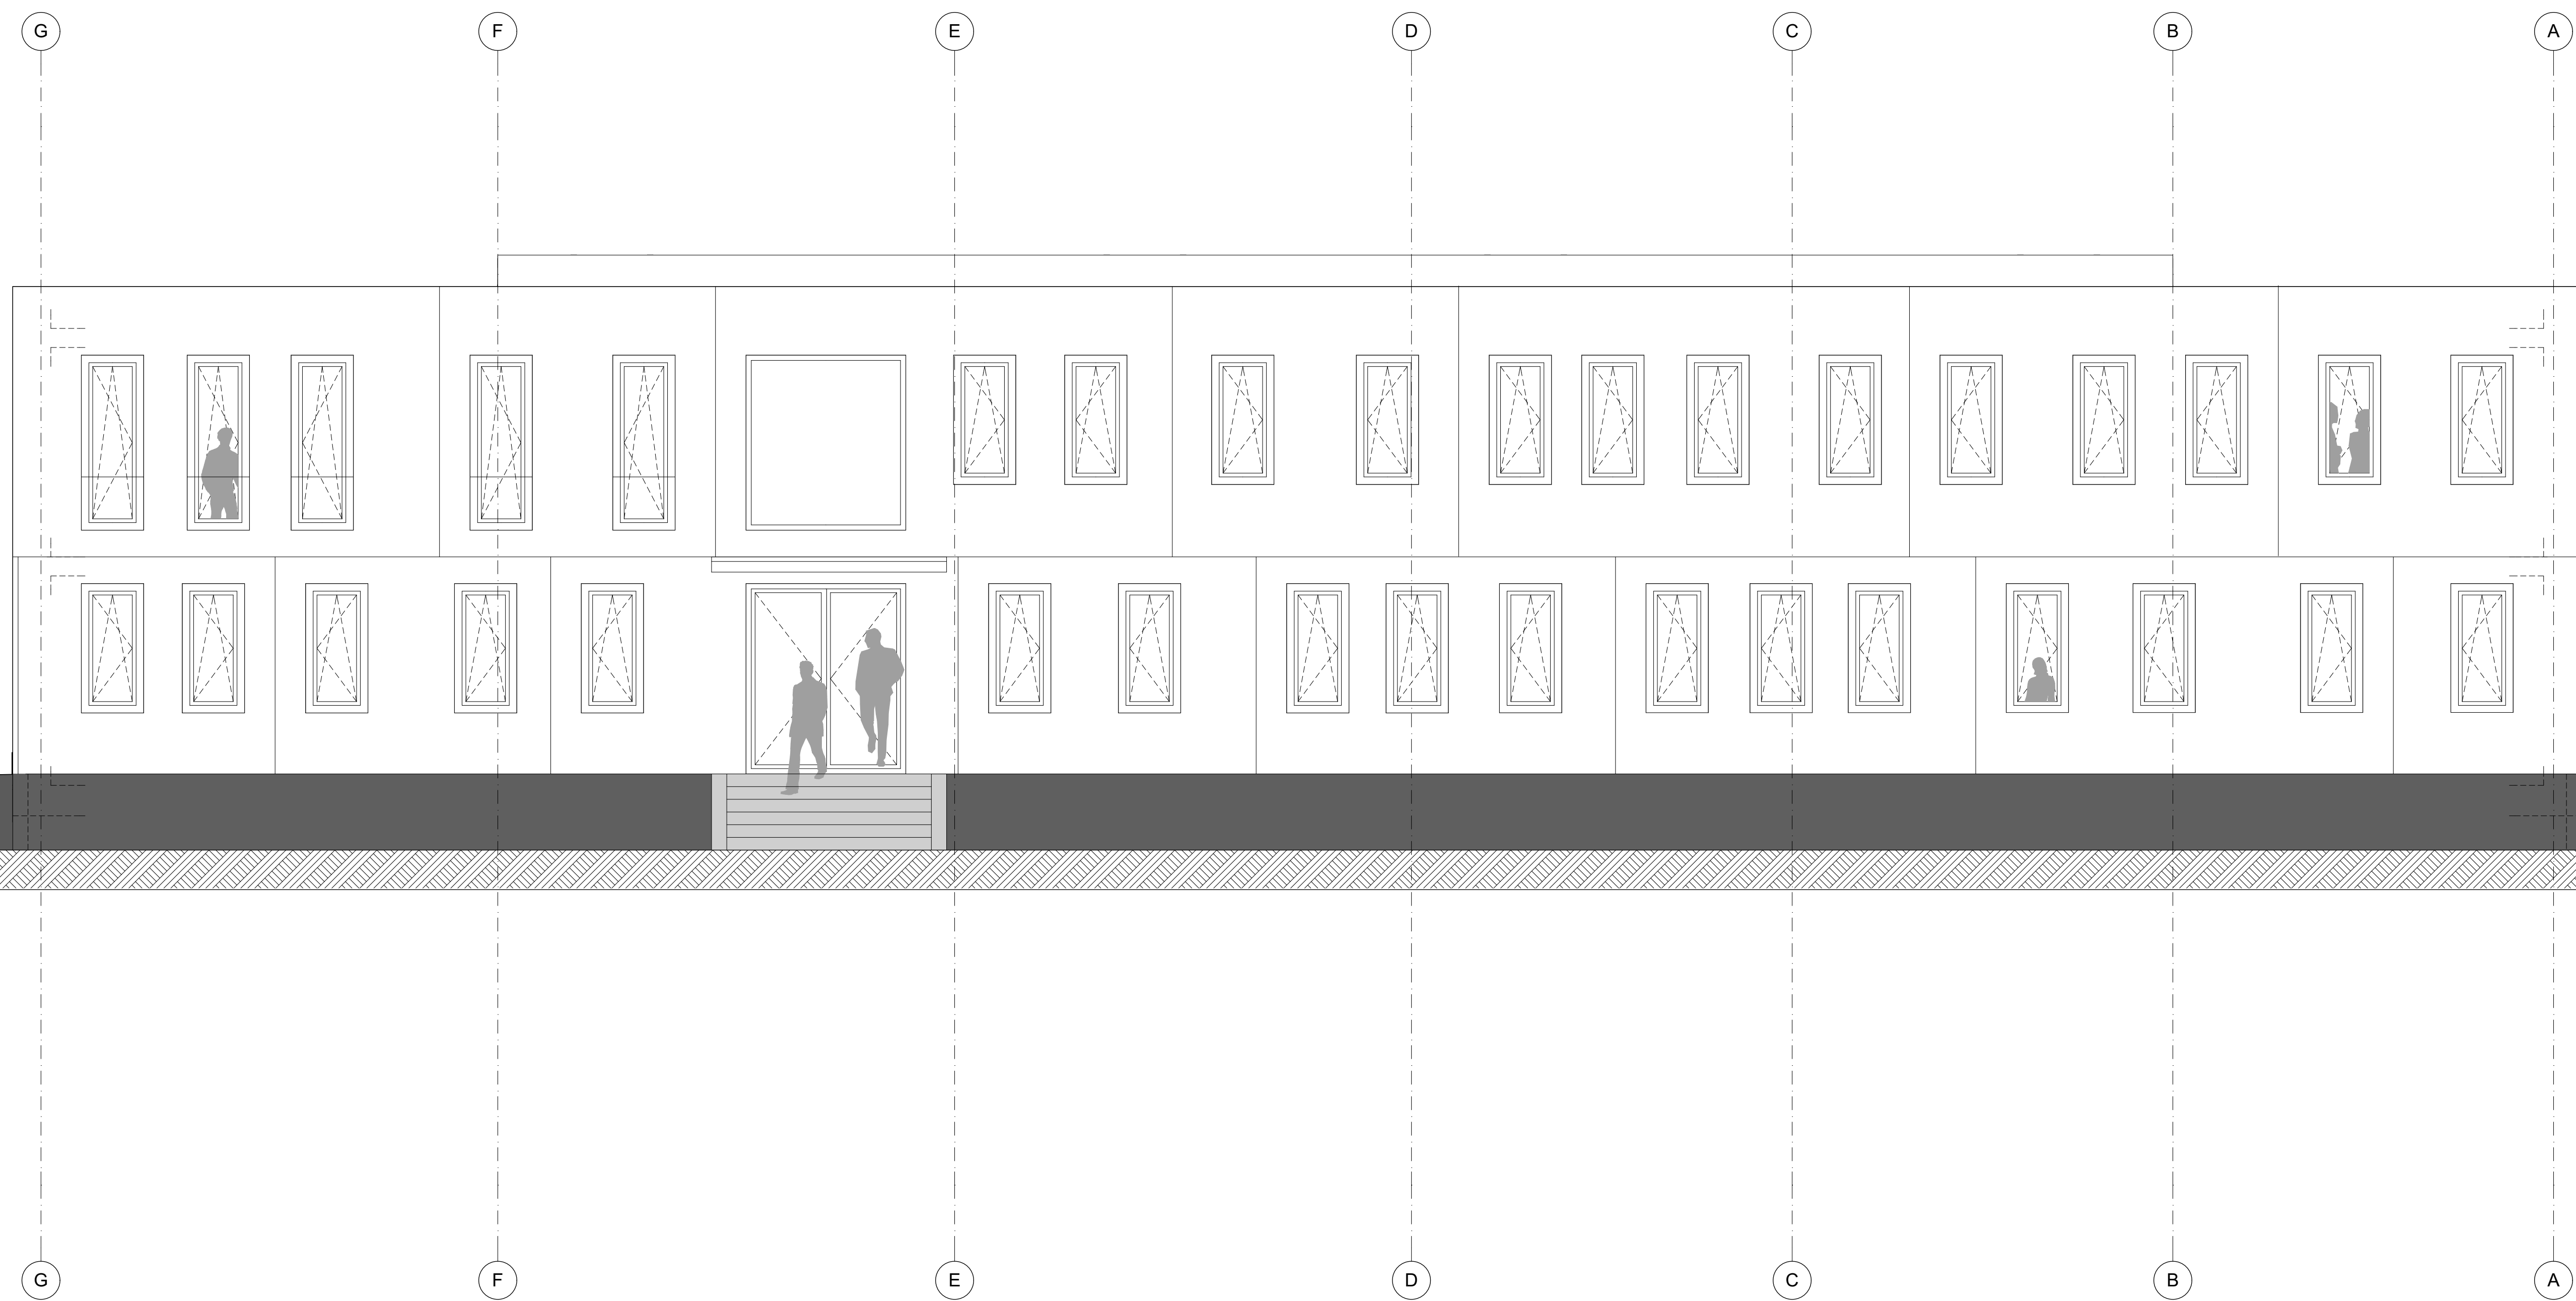


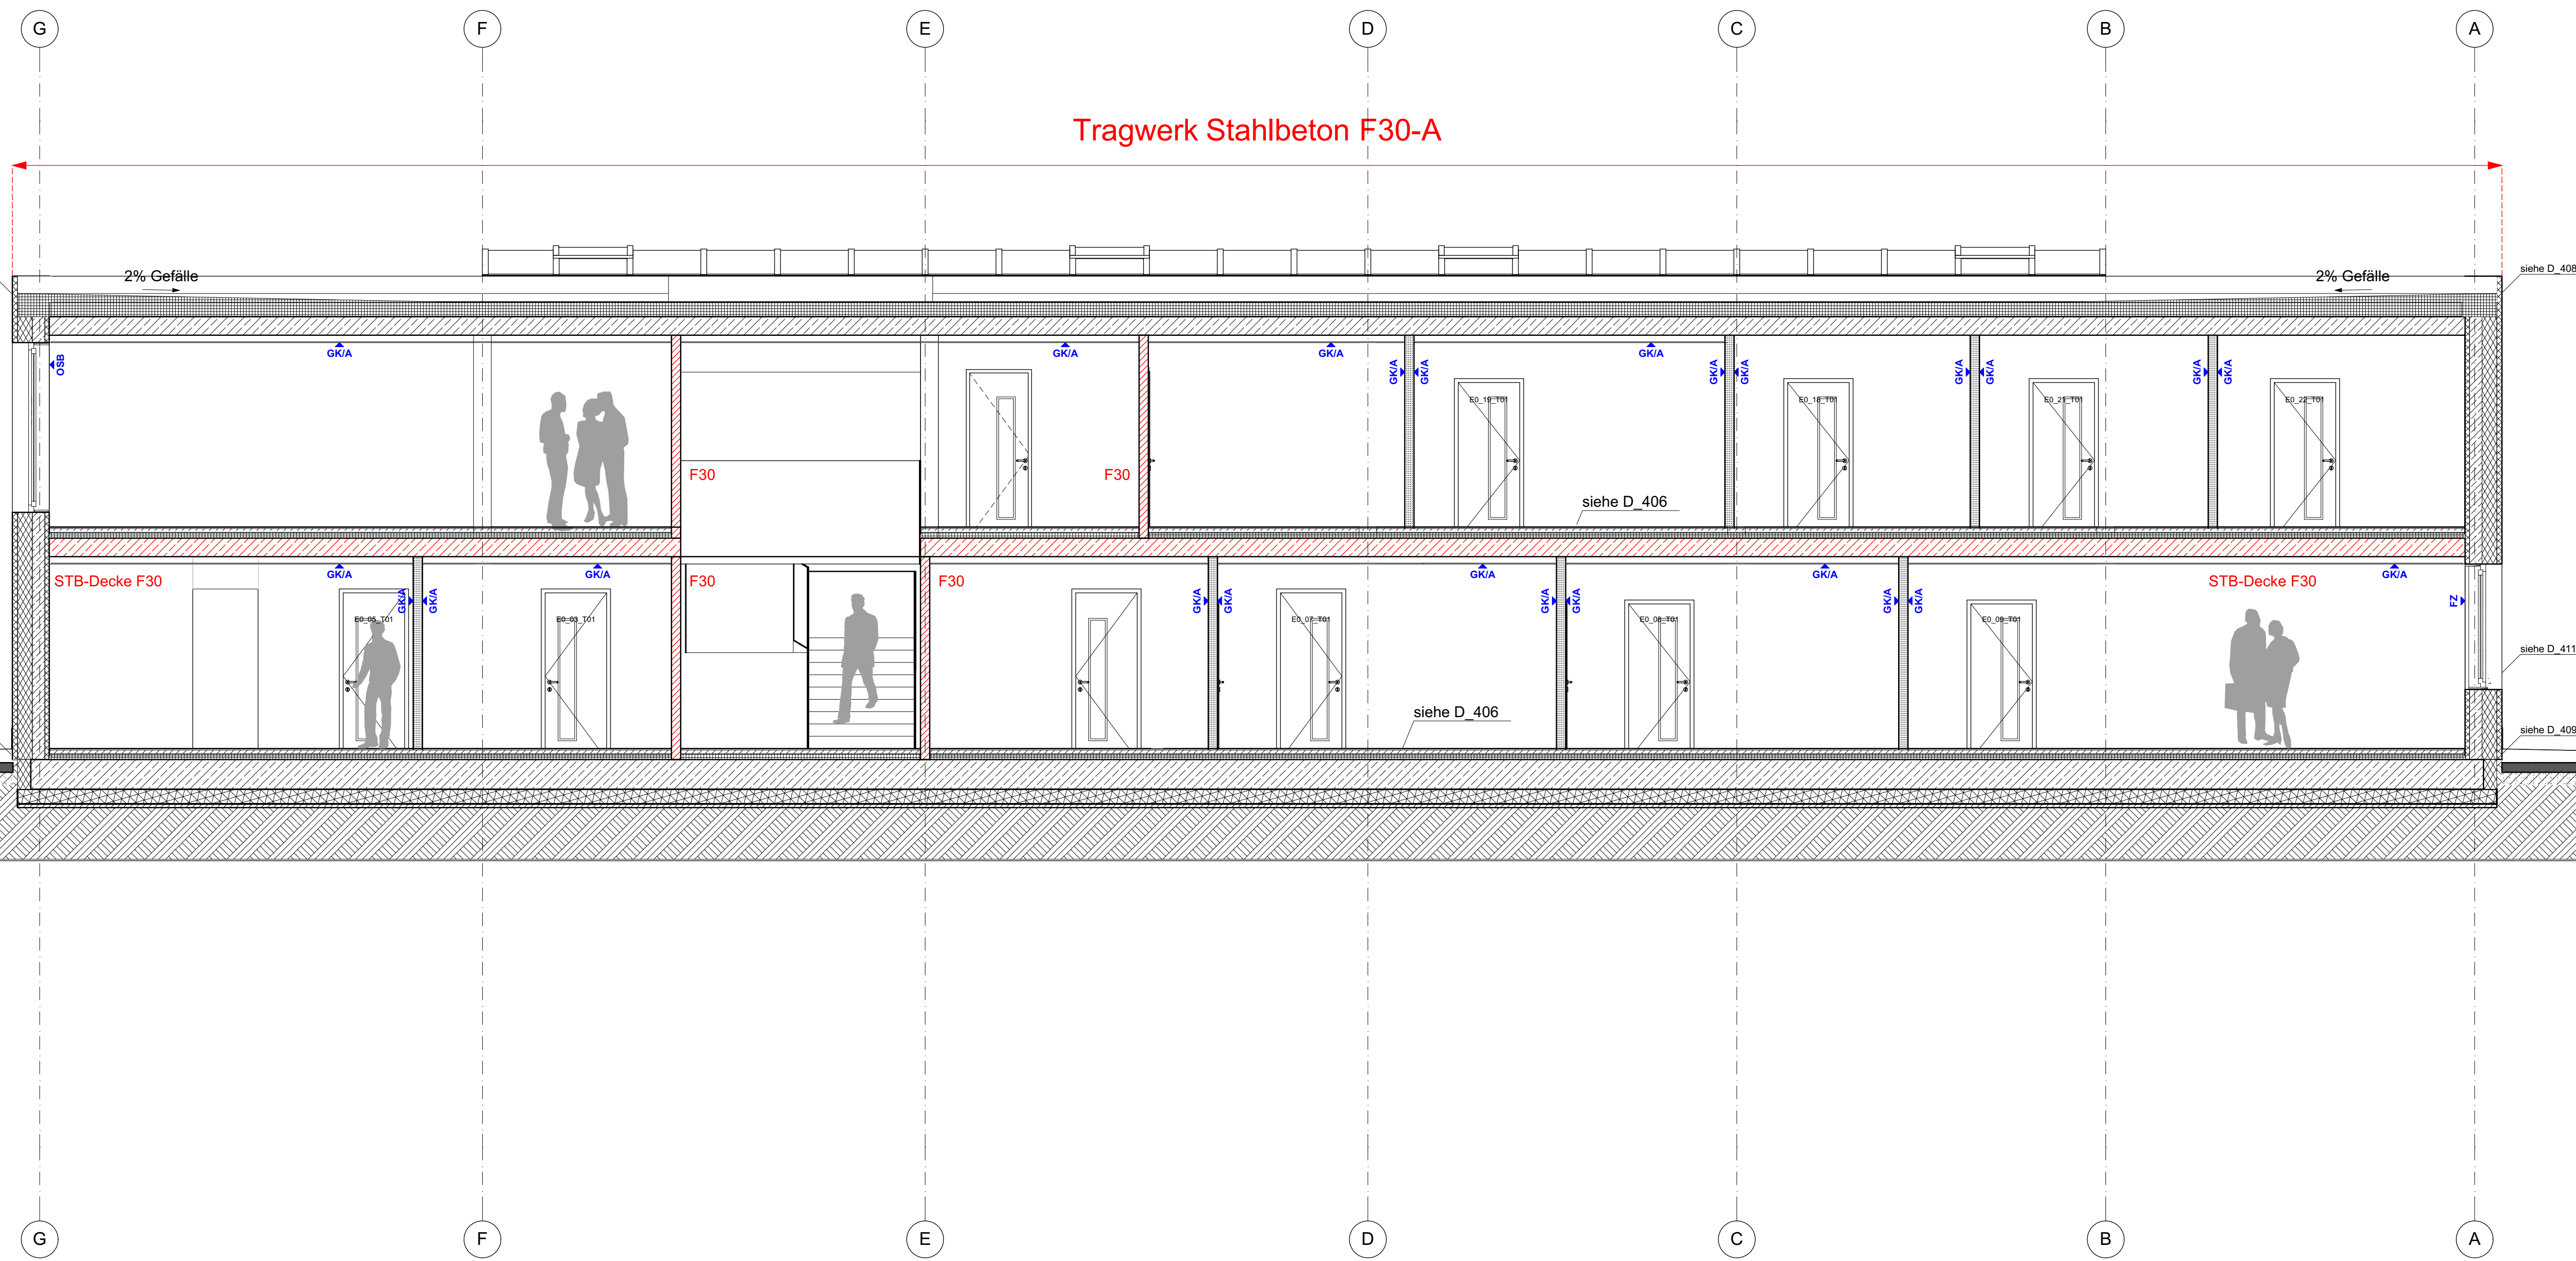

- | index | art der änderung | datum / gez. |
|-------|---|-----------------|
| A | Wärmeeinwirkung unter Bodensplatte, Rundungsfehler in den Ansichten | 22.02.2018 / ft |
| B | Fertigstellung > 50cm, Rohbauwände auf Achsen vermaßt | 10.04.2018 / ft |
| C | Höhe wieder auf 472,00m u NH geändert | 11.04.2018 / ft |
| D | Überarbeitung der Fertigstellungs- und Fenster-einmahlung | 08.05.2018 / tp |

[illegible]

Baubetriebshof Stadt Ulm
Am Kaltwässerle 21
89231 Neu-Ulm

Schnitt B-B und Ansicht Ost

datum	maßstab	plannummer	gezeichnet
15.03.2018	1:50	511_W_105	fs

hochstrasser.architekten
karpfenplatz 5, 80073 köln
telefon 0711 90511-0 telefax 0711 90511-36
info@hochstrasser.de www.hochstrasser.de

ausgabedatum
18.02.2020