



Schaffen von Kreisläufen

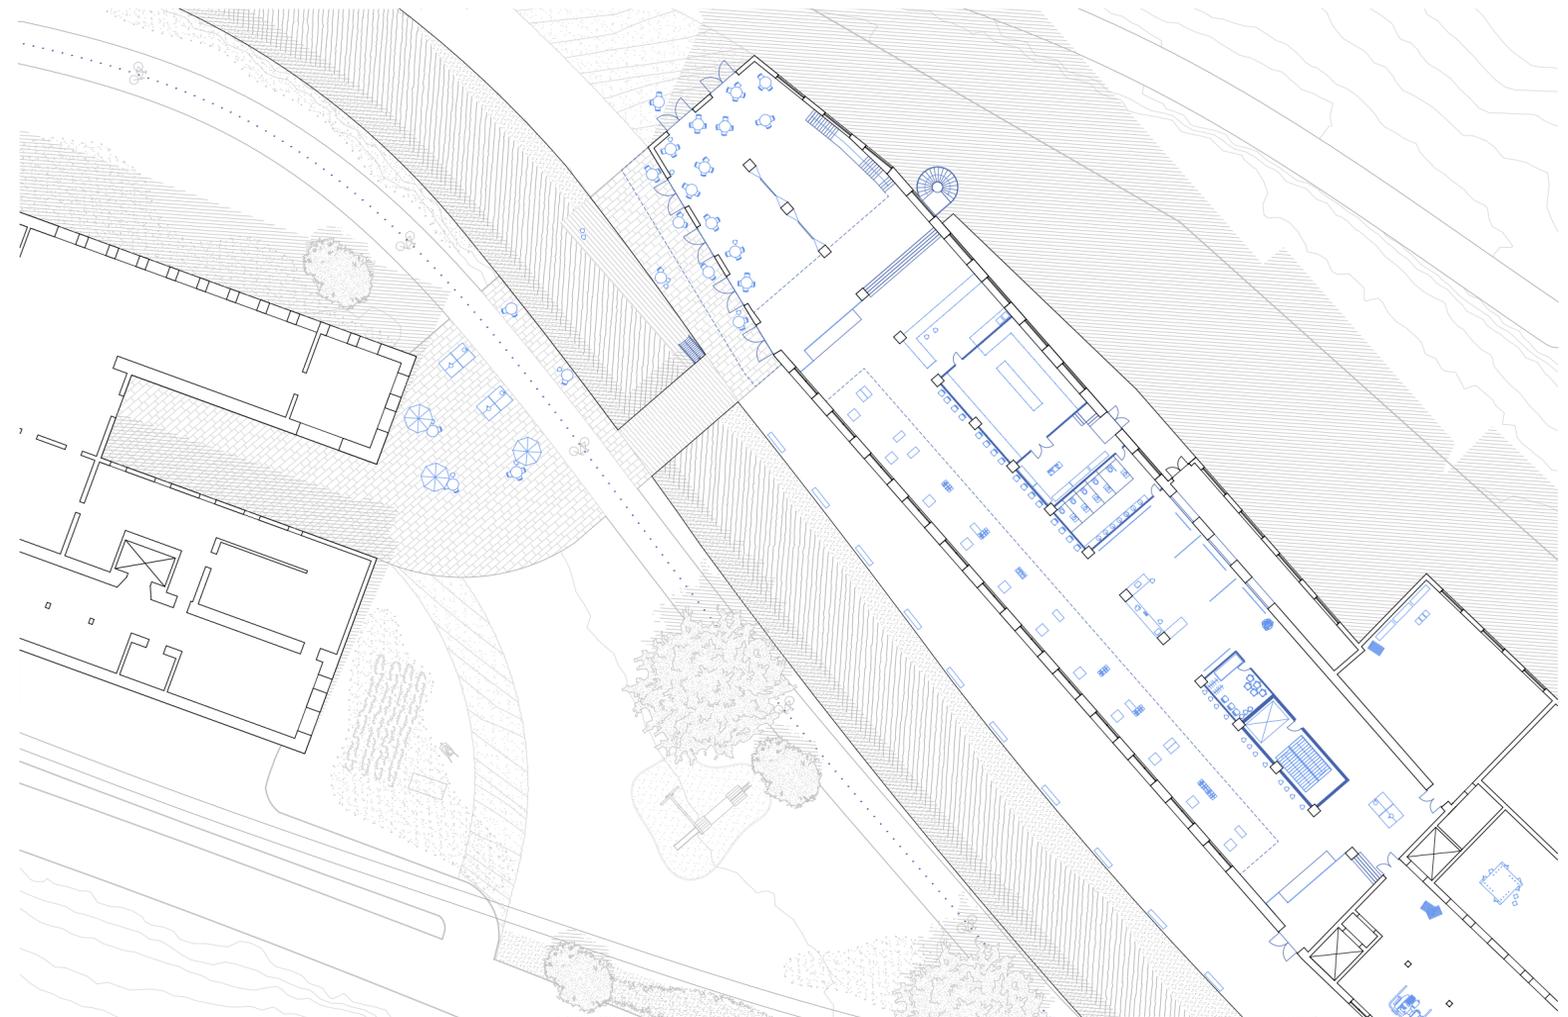

^ Grundriss EG

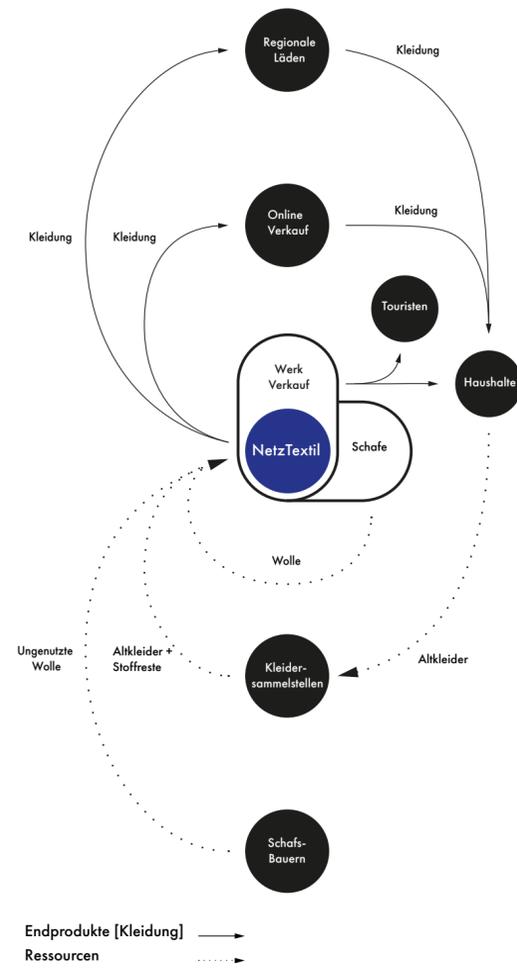

Ansicht West