

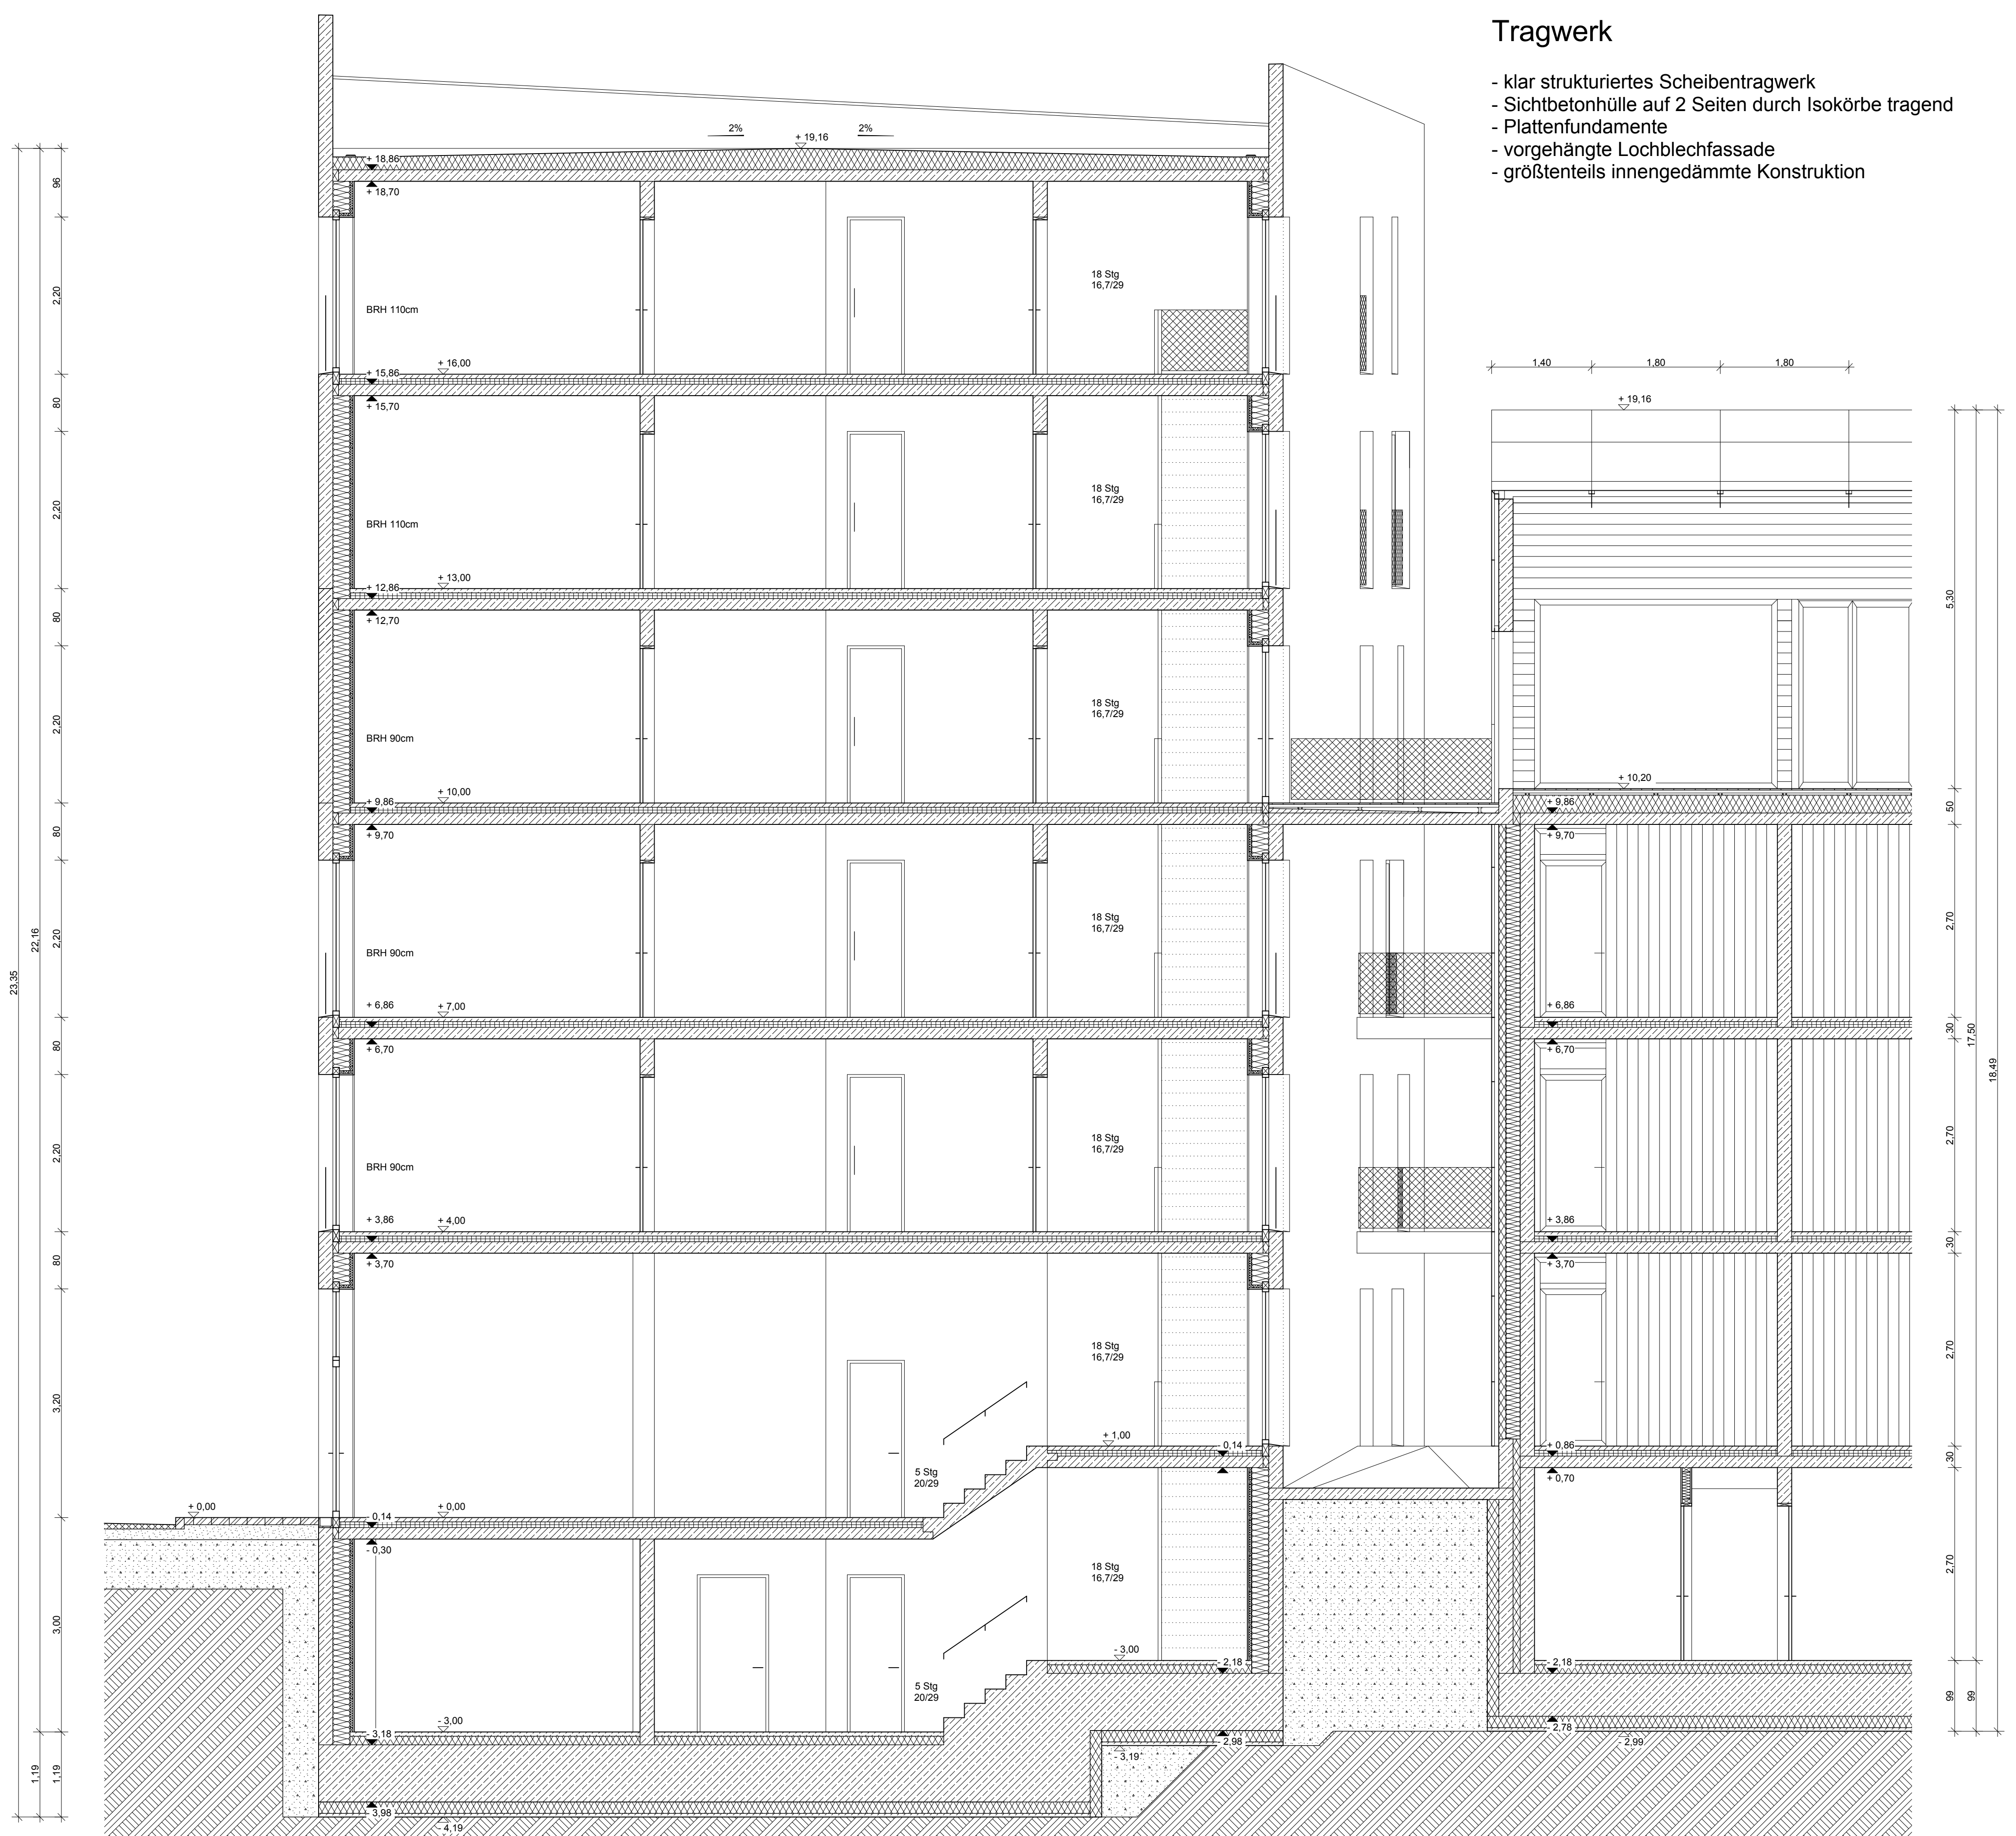


Konstruktion

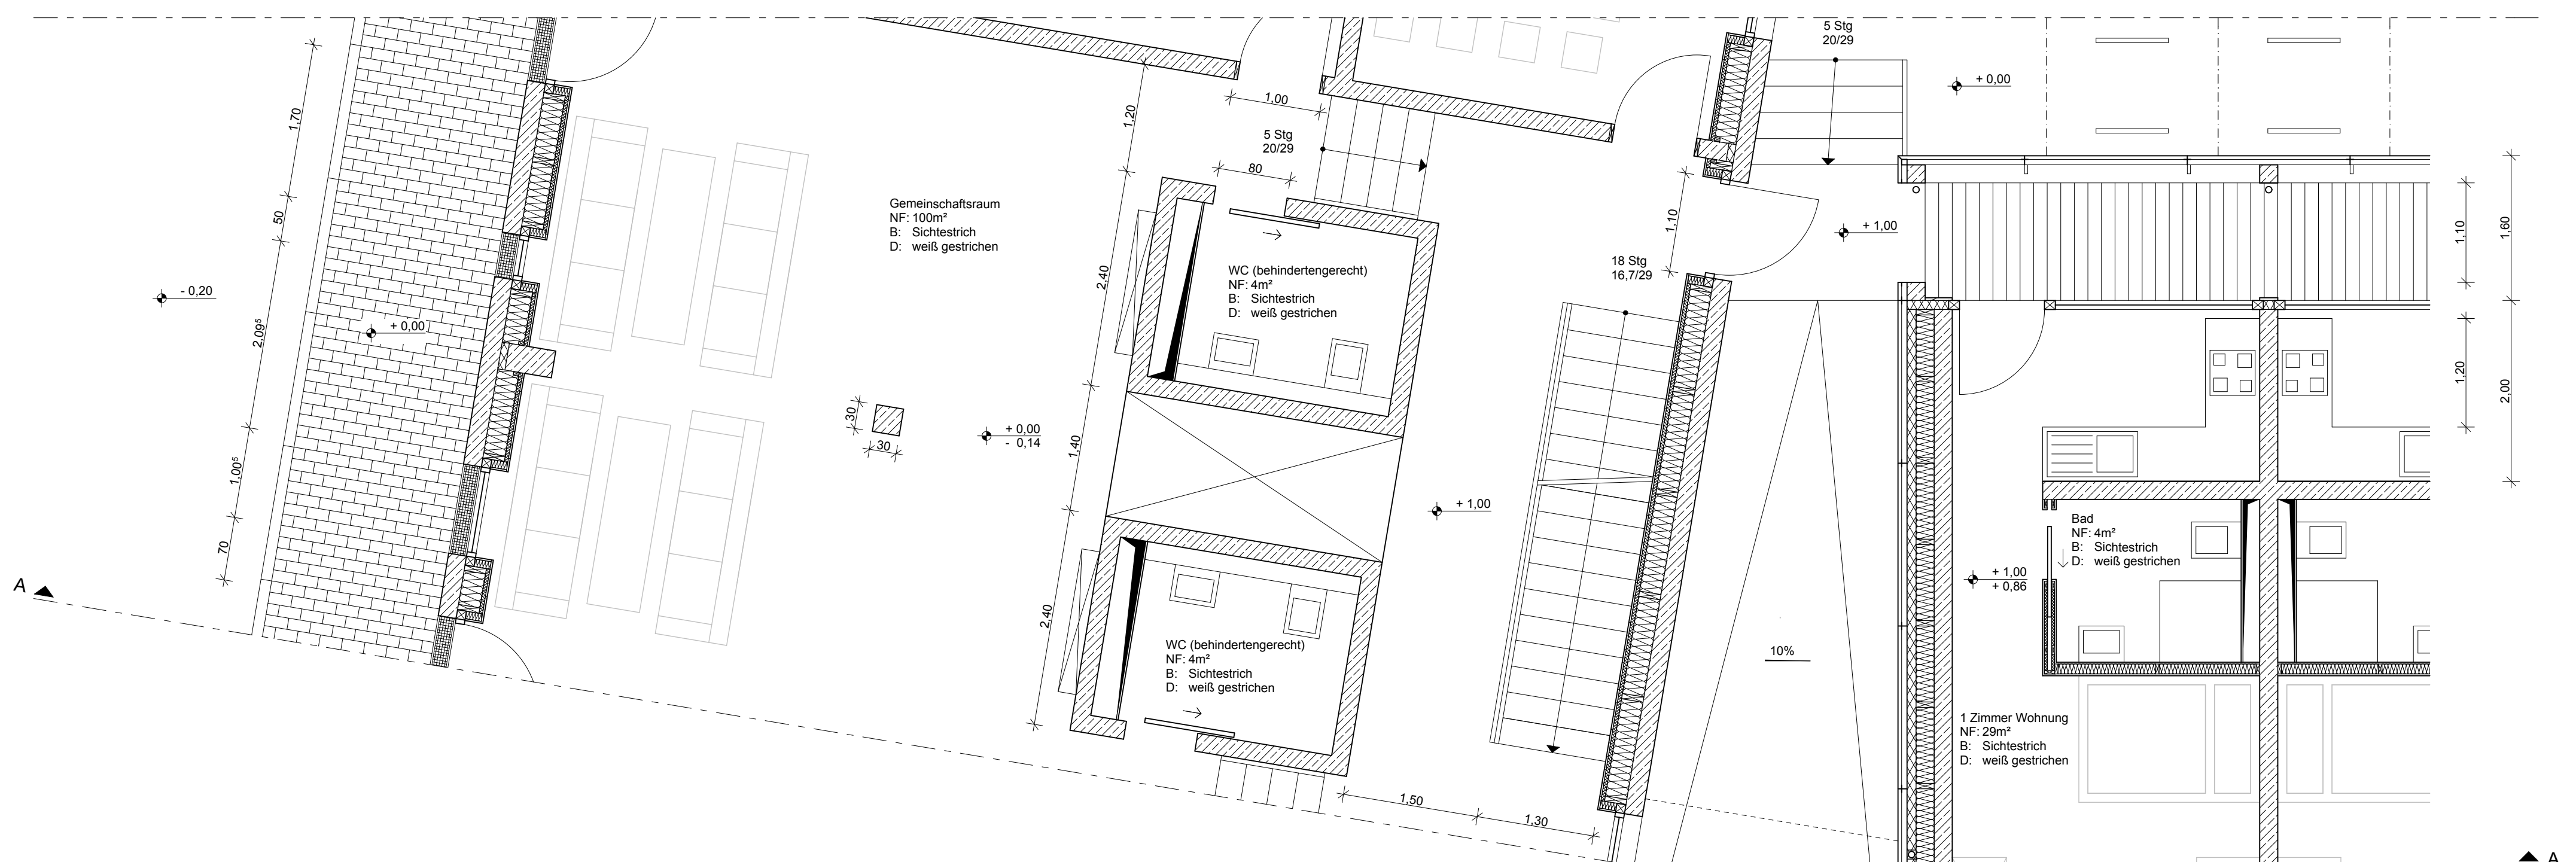

Teilschnitt A

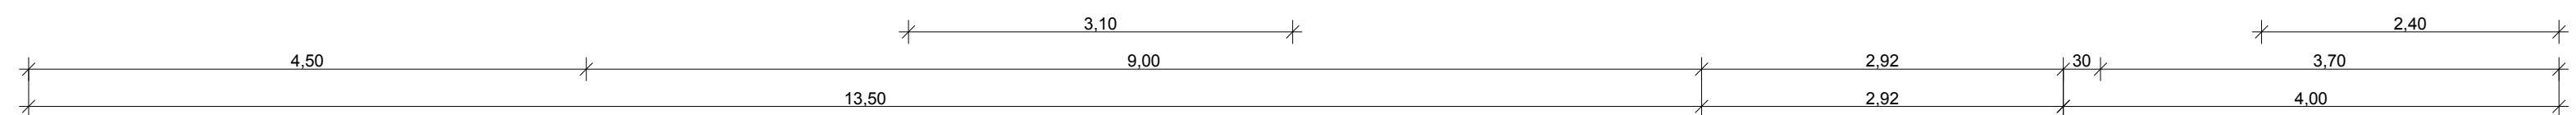

Teilgrundriss A