

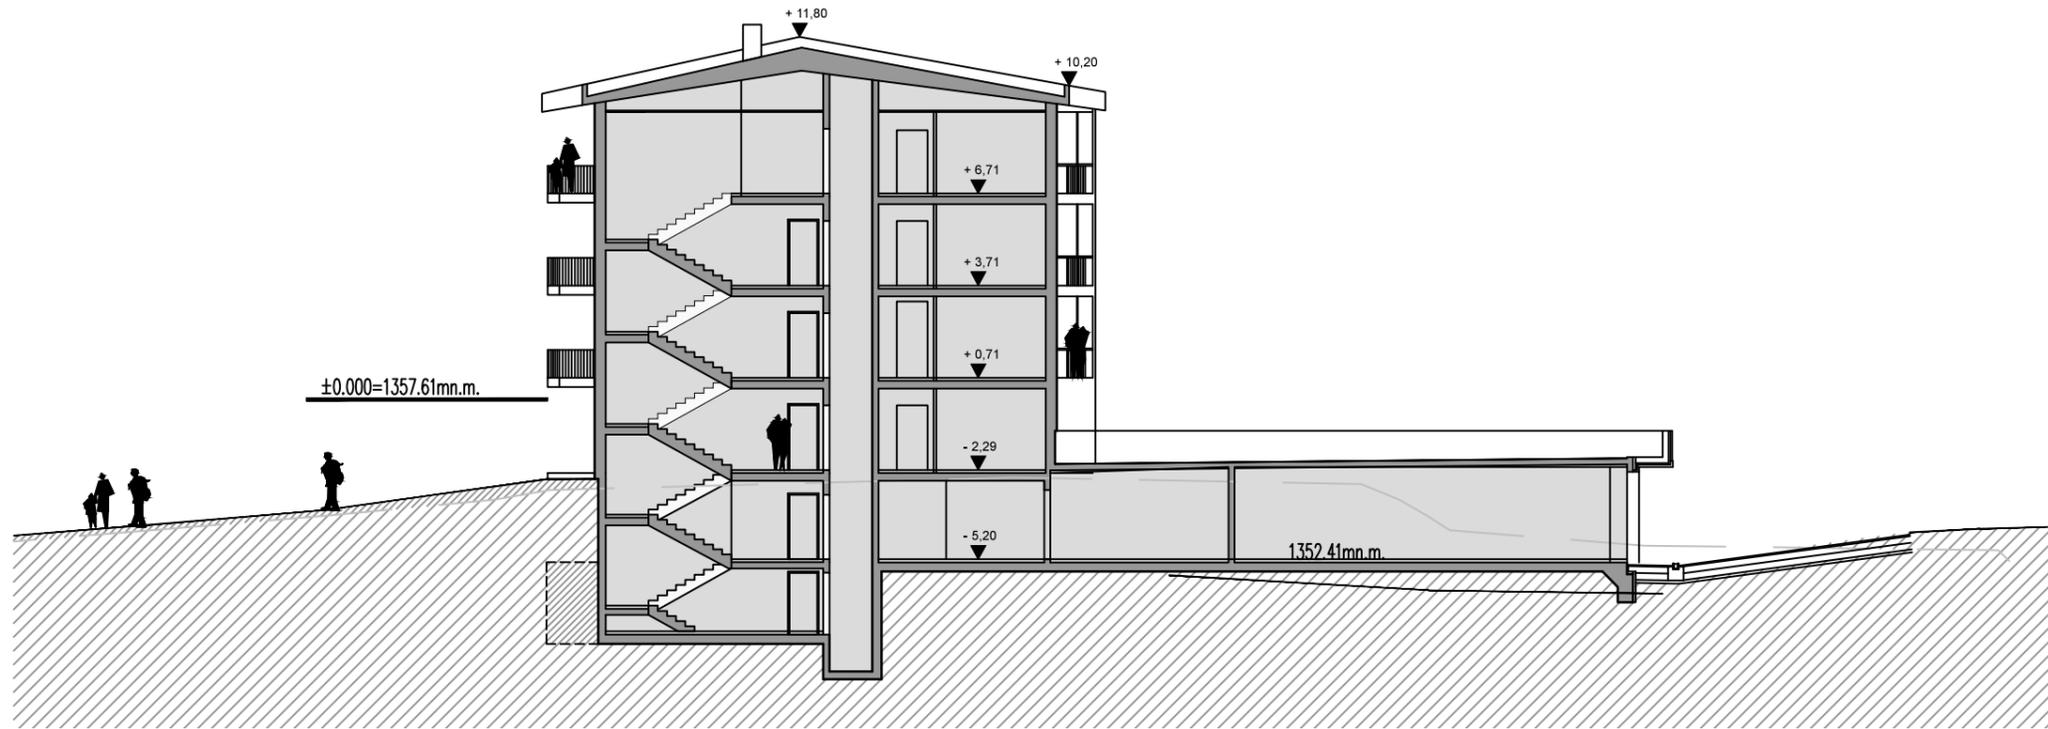



WOHNGEBÄUDE B

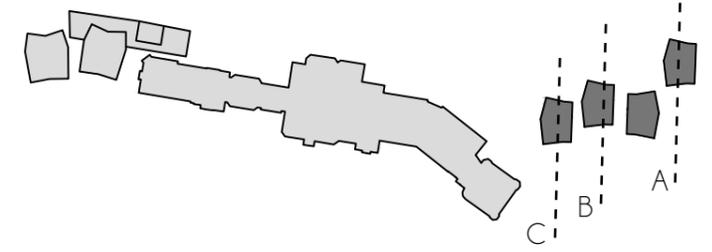

QUERSCHNITT B

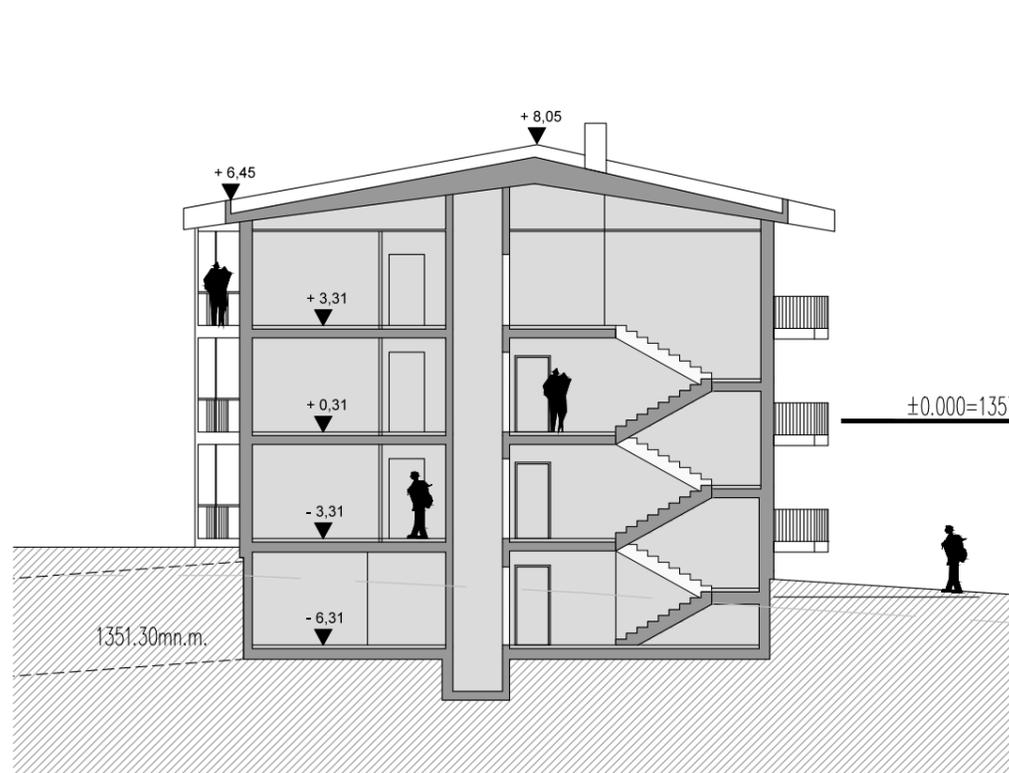

QUERSCHNITT A

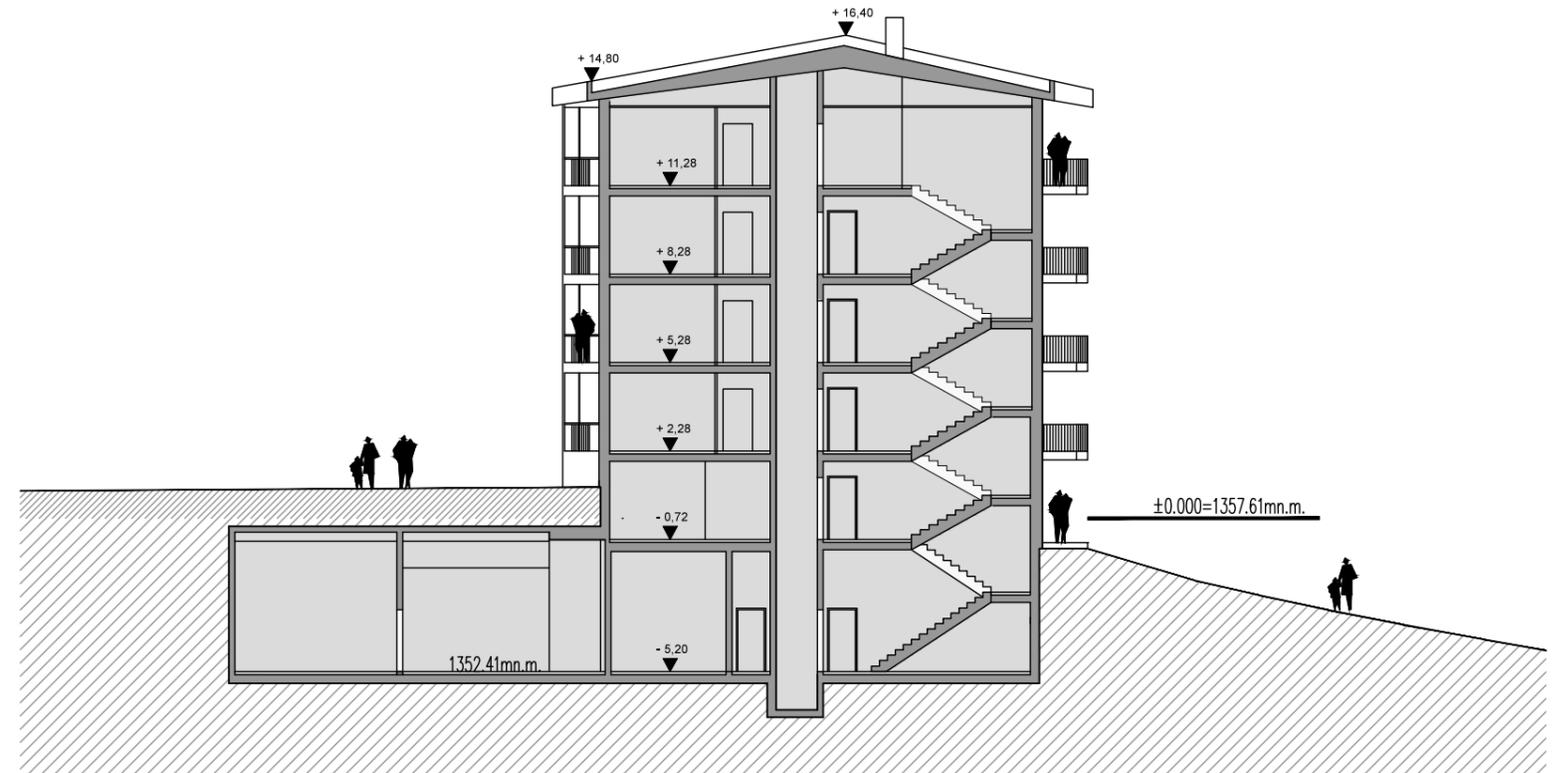

QUERSCHNITT C