


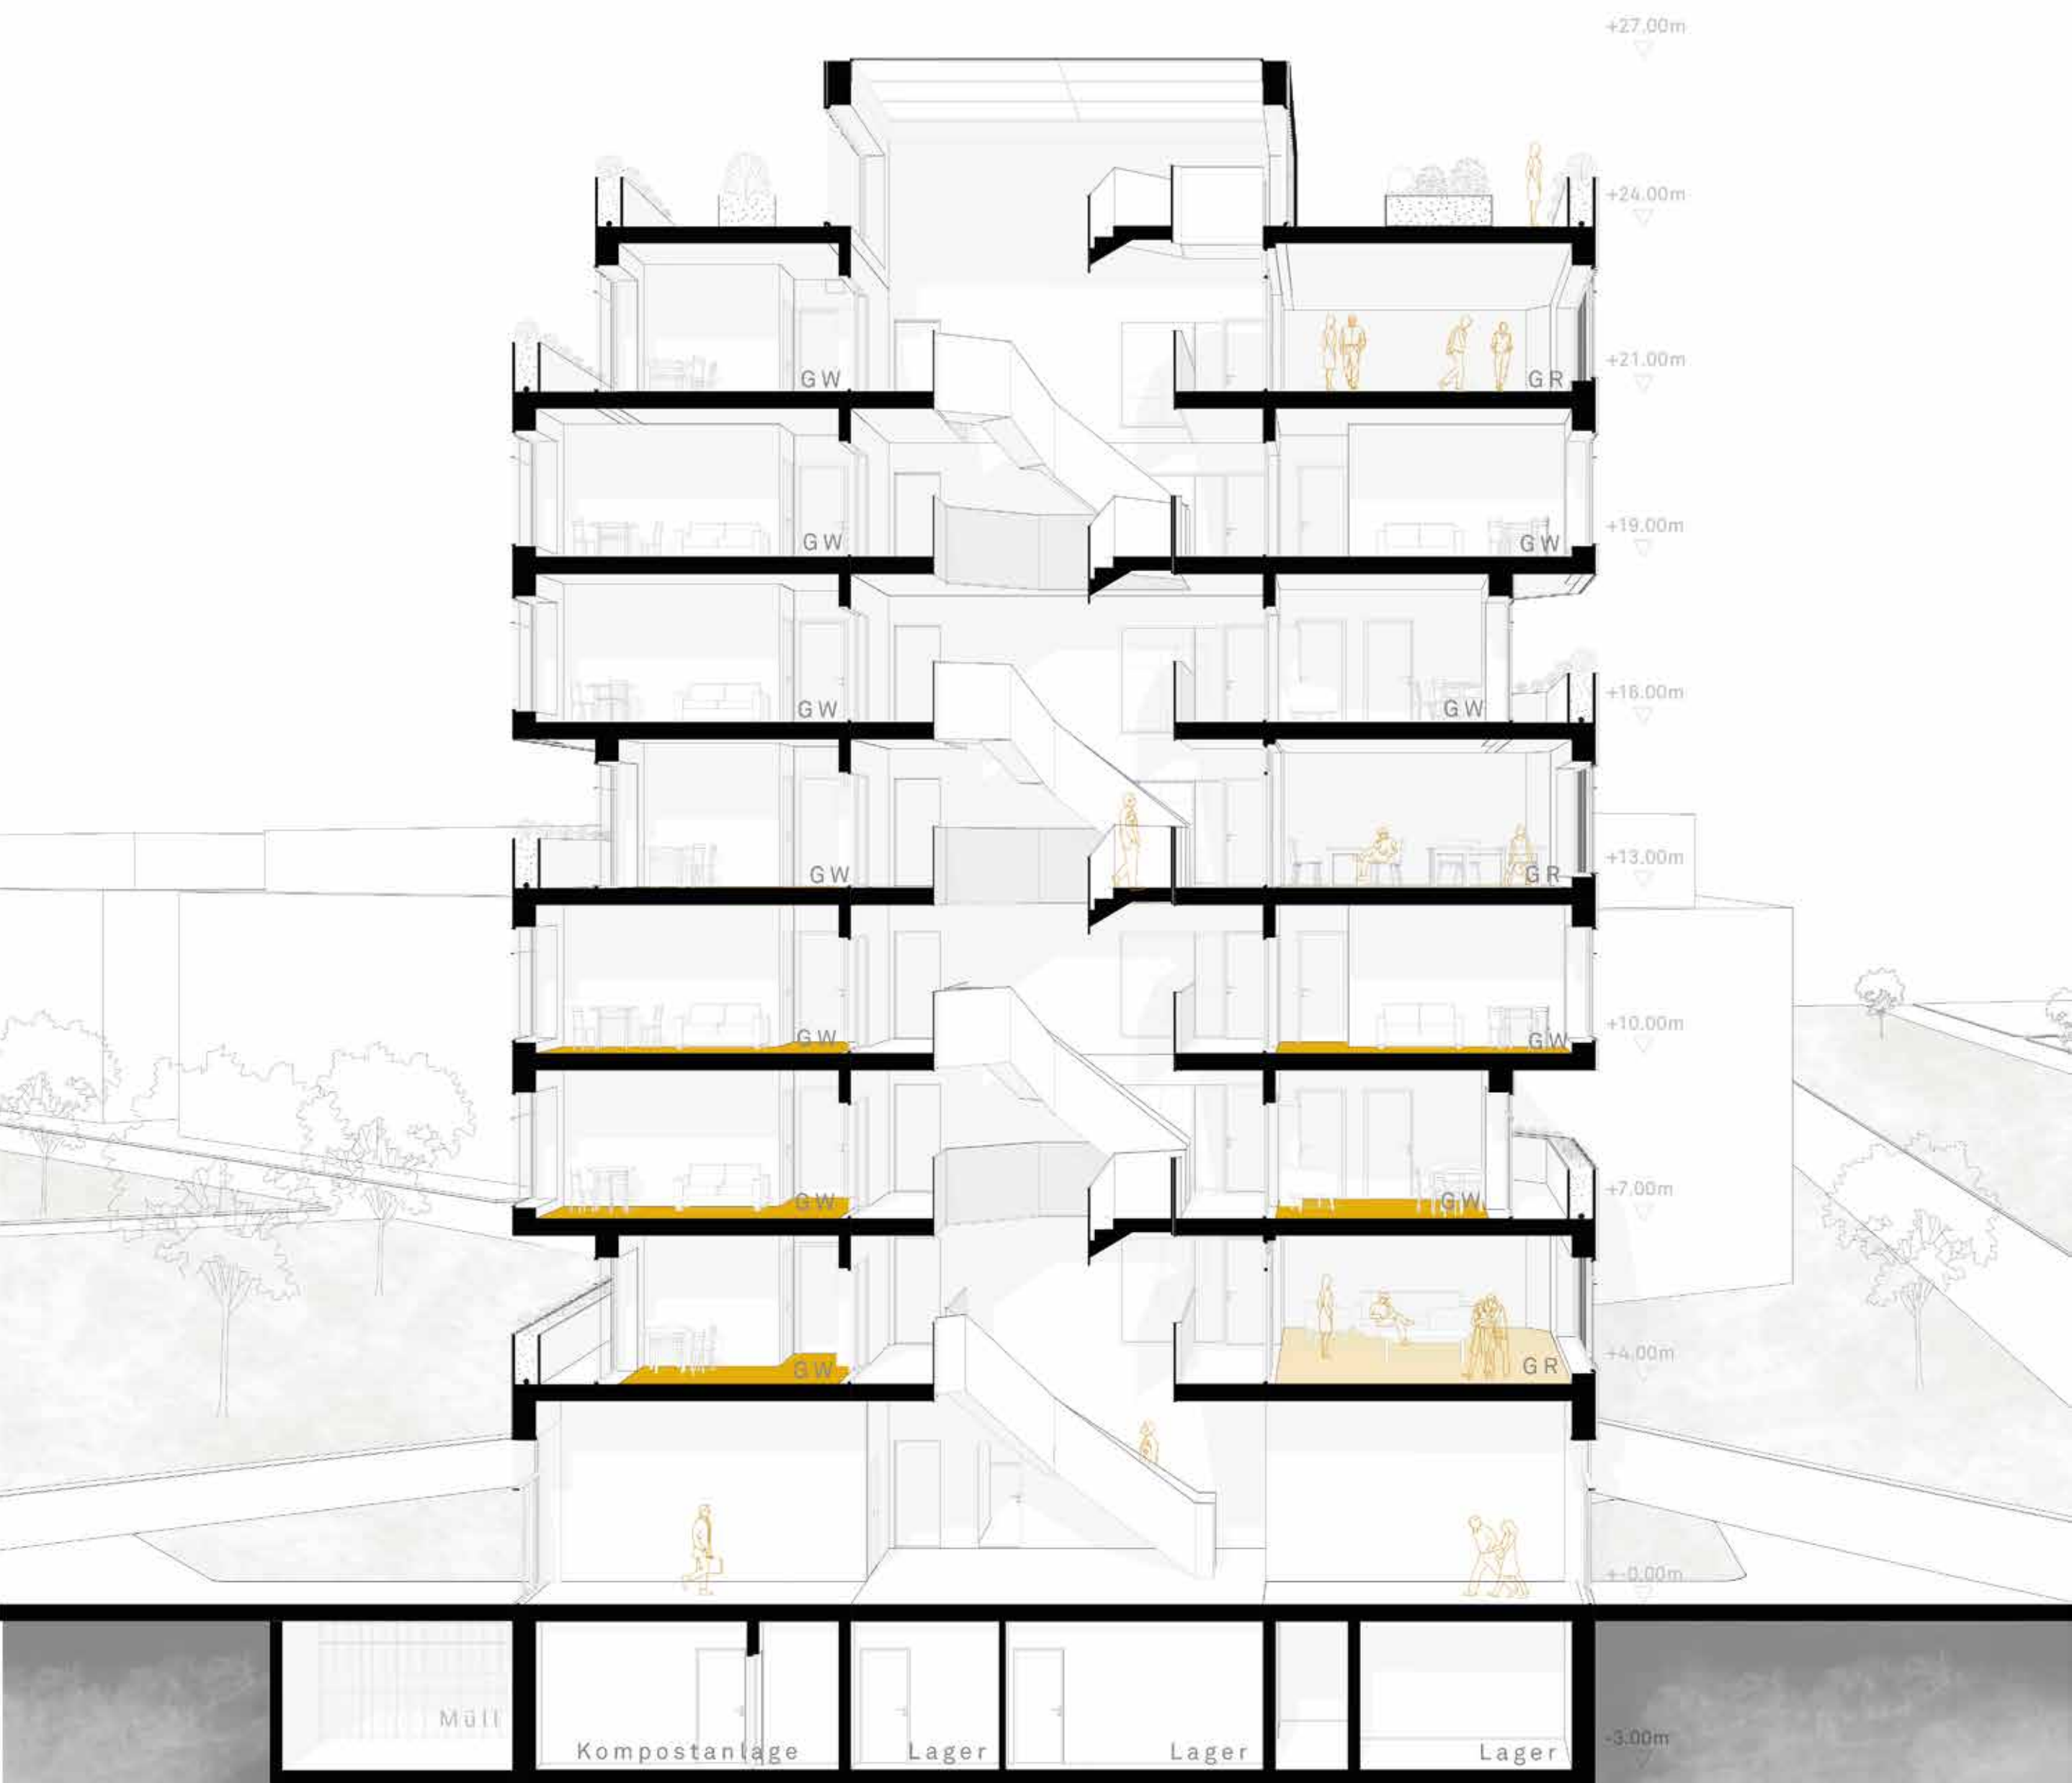

GW gemeinsamer Wohnraum
GR Gemeinschaftsraum