


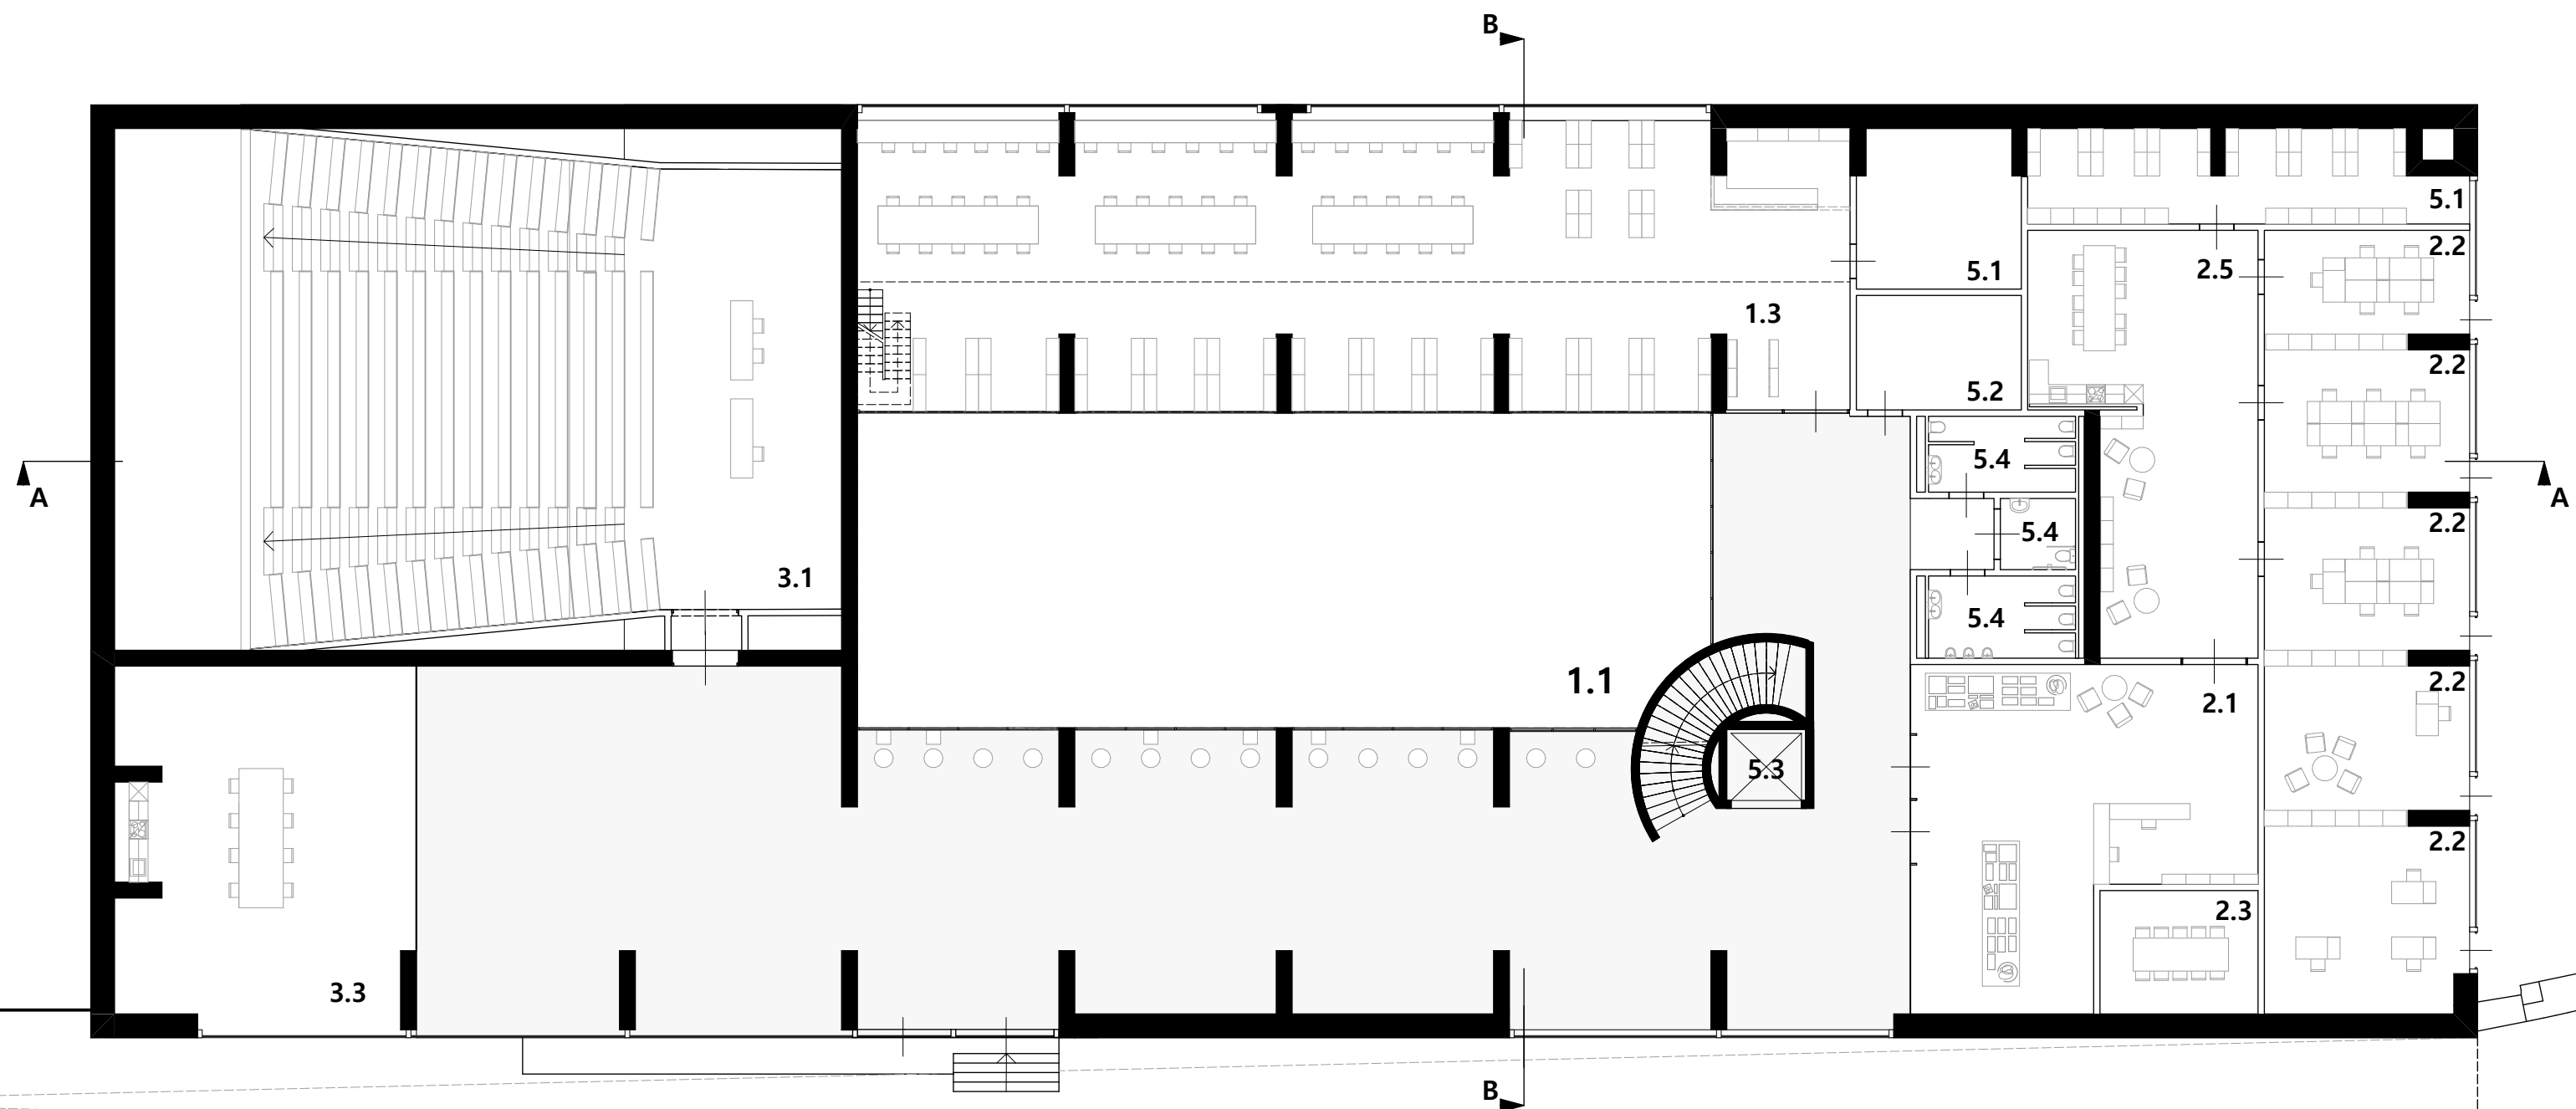

1 Öffentlich

- 1.1 Atrium
- 1.2 Café
- 1.3 Bibliothek
- 1.4 Galerie

2 Administration

- 2.1 Foyer
- 2.2 Büro
- 2.3 Besprechungsraum
- 2.4 Portier
- 2.5 Aufenthaltsraum

3 Saal


- 3.1 Auditorium
- 3.2 Regieraum
- 3.3 Besprechungsraum
- 3.4 Vorraum

4 Arbeitsbereich


- 4.1 Studios
- 4.2 Werkstatt
- 4.3 Seminarraum
- 4.4 Drucker/Plotter
- 4.5 Aufenthaltsbereich

5 Betriebsräume

- 5.1 Lager
- 5.2 Technikraum
- 5.3 Aufzug
- 5.4 WC

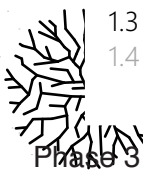

Präsentation Materialität & Atmosphäre

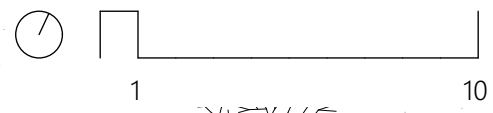

Gruppe 04 – Gordon Selbach
Nikolas Ranner, Petru Catuna-Boca