


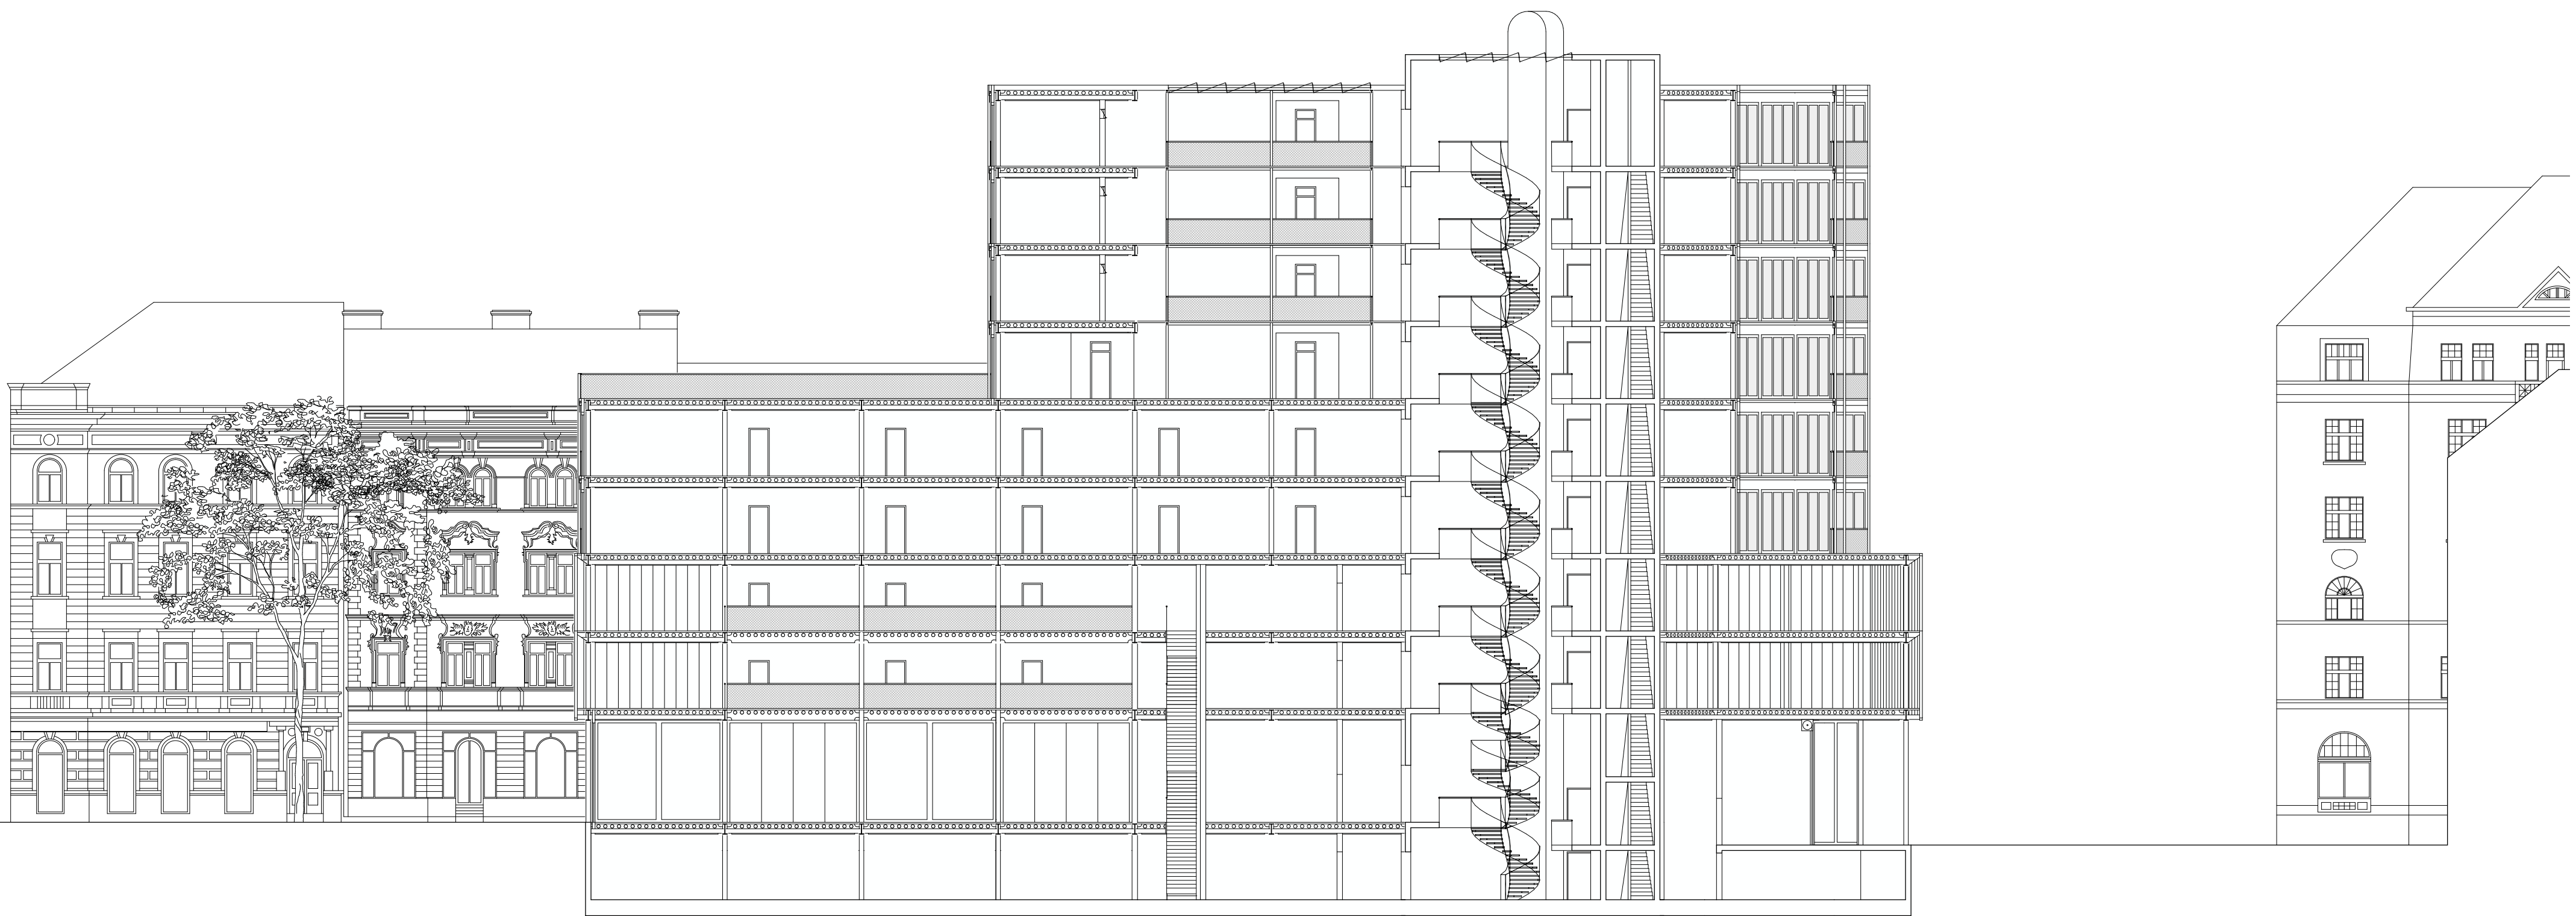

Längsschnitt
M 1:200